



### Zeichenerklärung

Gradientenhochpunkt  
 Gradiententiefpunkt  
 Neigungsbrechpunkt mit Angabe von:  
 Bau-km  
 H = 362.155 m  
 T = 168.752 m  
 f = 4.372 m  
 h TS = 415.868 m  
 Ausrundungshalbmesser  
 Tangentenlänge  
 Stichhöhe  
 Höhe Tangentenschnittpunkt  
 Ausrundungsbereich  
 Ausrundungsbereich  
 Längsneigung und Abstand zum nächsten Neigungsbrechpunkt  
 Damm  
 Einschnitt  
 Fahrbahn mit Überhohefahrstreifen (ÜFS) bzw. Zusatzfahrstreifen (ZFS)  
 Grundwasserstand  
 Graben/Mulde links  
 Graben/Mulde rechts  
 Rohrleitung mit Angabe der Dimension, des Materials und der Längsneigung  
 DN 300 SB 1.2% links  
 DN 300 SB 1.2% rechts  
 DN 300 SB 1.2% mitte  
 Schacht links  
 Schacht mitte  
 Schacht rechts  
 Schacht mitte u. rechts  
 D = Deckelhöhe Schacht  
 S = Sohlhöhe Schacht  
 SE = Sohlhöhe Einlauf  
 SA = Sohlhöhe Auslauf  
 E = Einlauf  
 A = Auslauf  
**Lärmschutz**  
 Lärmschutzwahl rechts  
 Lärmschutzwahl links  
 Lärmschutzwahl mitte  
 Lärmschutzwand rechts  
 Lärmschutzwand links  
 Lärmschutzwand mitte

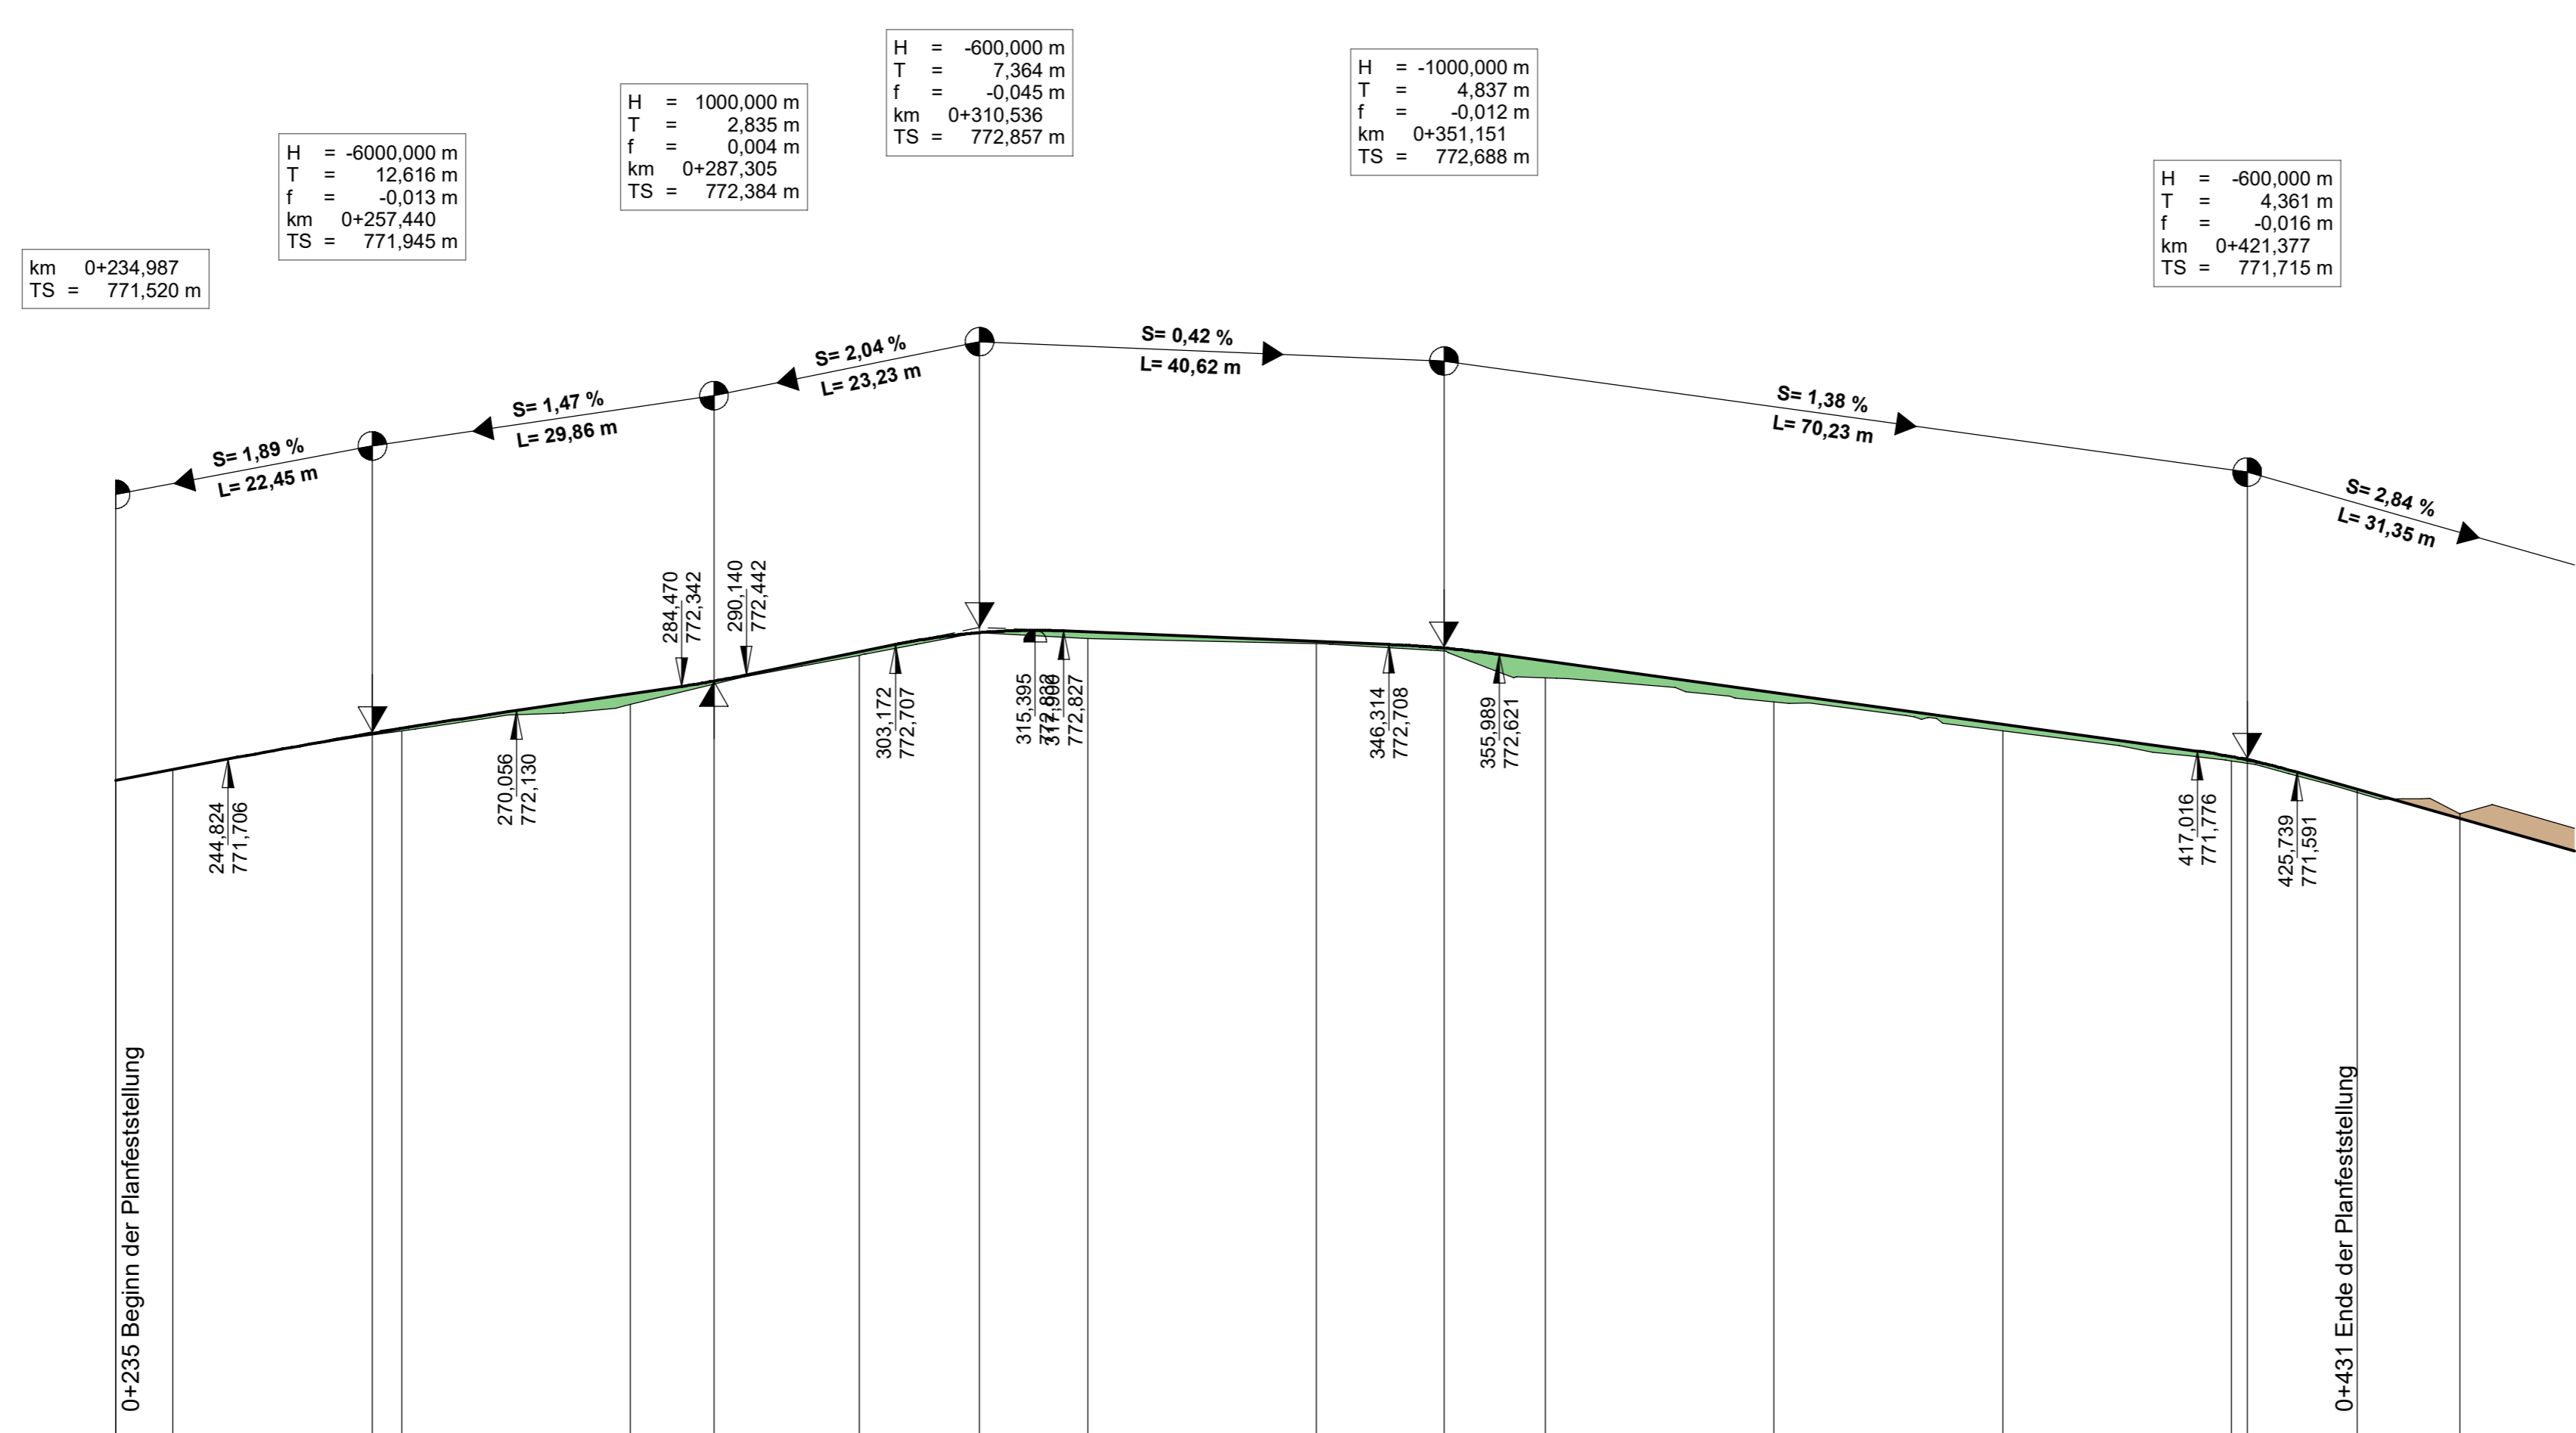

NN 765 m

Station	234.987	240.000	257.440	260.000	280.000	287.305	300.000	310.536	320.000	340.000	351.151	360.000	380.000	400.000	420.000	421.377	440.000
Gradiente	771.520	771.615	771.932	771.974	772.277	772.388	772.643	772.812	772.818	772.734	772.676	772.665	772.288	772.011	771.727	771.689	771.187
Längsprofil	771.614	771.950	772.183	772.614	772.759	772.717	772.418	772.206	771.952	771.690	771.689	771.226					

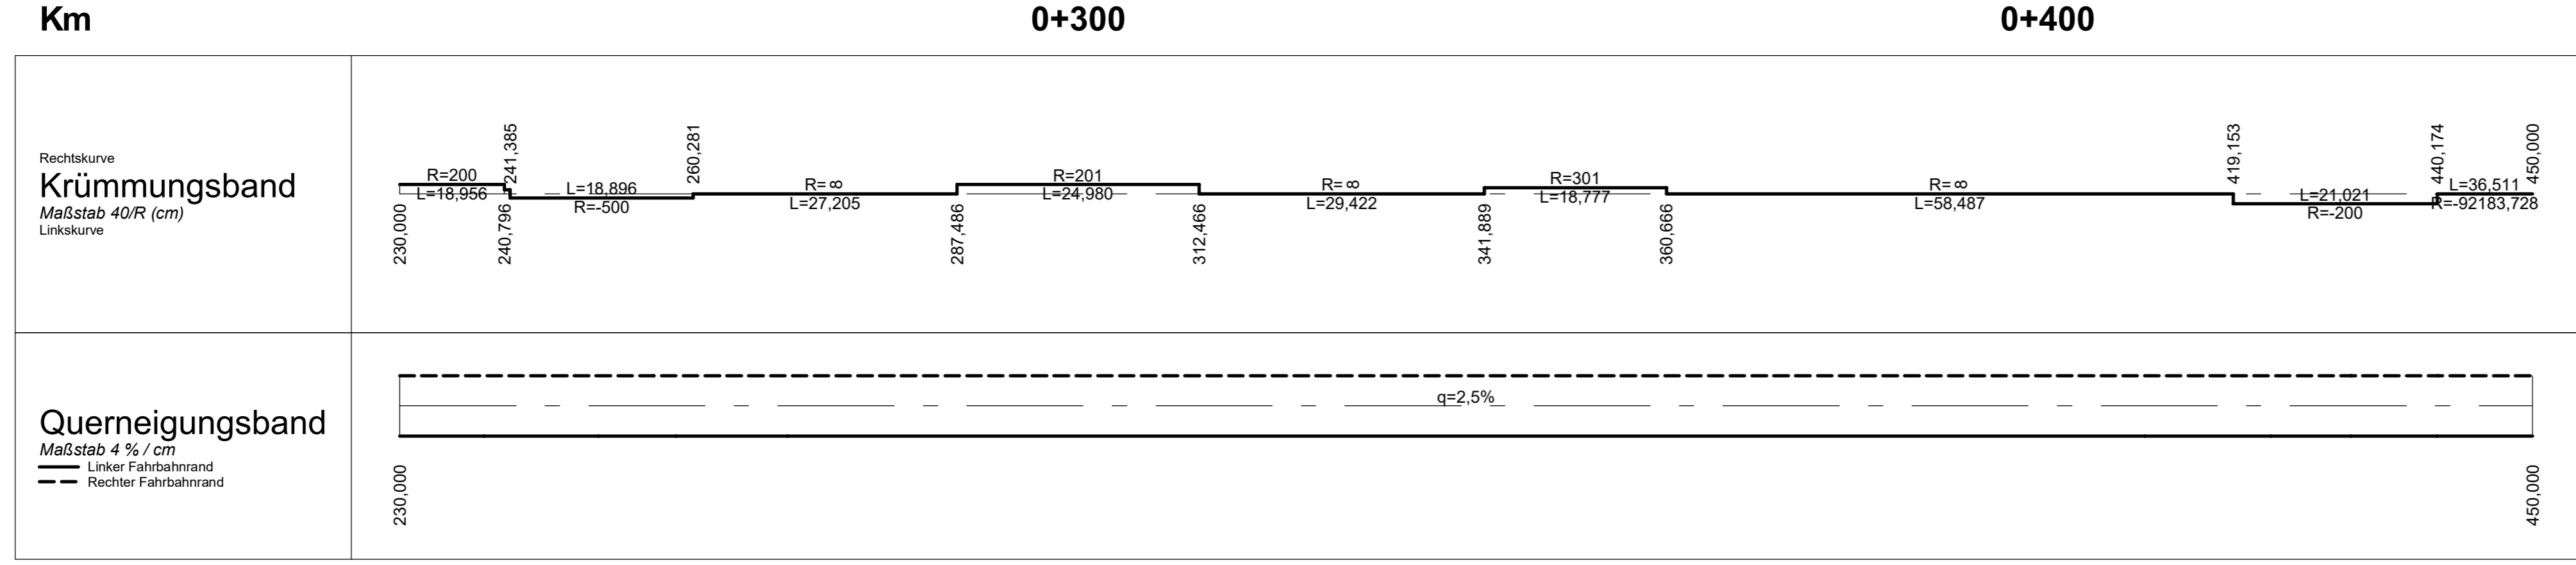

**WOLF INGENIEURBÜRO GmbH**  
 Freudenheim 10, 94481 Grafenau  
 Telefon: +49 8555 9602-0  
 Telefax: +49 8555 9602-99  
 E-Mail: info@bwolf.com

Projekt-Nr.	2018-041-00-fg	Datum	Apr 19	Name	Nowak
bearbeitet:		gezeichnet:	Apr 19	geprüft:	Apr 19
geprüft:		Datei:	18-04100		
			RW-SAL1_FE		

Staatliches Bauamt Passau  
 Am Schanzl 2  
 94032 Passau  
 Tel.: 0851/5017-01, Fax: 0851/5017-1099, E-Mail: poststelle@stba.bayern.de

bearbeitet:			
gezeichnet:			
geprüft:			
PSP Nr.:			
Projekt:			
Datei:			

## FESTSTELLUNGSENTWURF

Straßenbauverwaltung Freistaat Bayern  
 Staatliches Bauamt Passau  
 Straße / Abschn.-Nr. / Station: **B533\_460\_1,405 - 460\_4,569**  
 PROJIS-Nr.: B 533

Unterlage / Blatt-Nr.: 6.6 1  
**Höhenplan**  
 Achse RW-SAL1  
 Geh- und Radweg  
 Maßstab: 1:500 /50  
 Ausbau Grafenau - Hohenau BA I  
 Bau-km -0+150 - Bau-km 2+600

aufgestellt:  
 Staatliches Bauamt Passau  
 Passau, den 17.03.2023