


H = -250,000 m
 T = 6,875 m
 f = -0,095 m
 km = 0+014,394
 TS = 772,780 m

km 0+007,250
 TS = 772,637 m


km 0+000,000
 TS = 772,130 m

km 0+036,677
 TS = 772,000 m

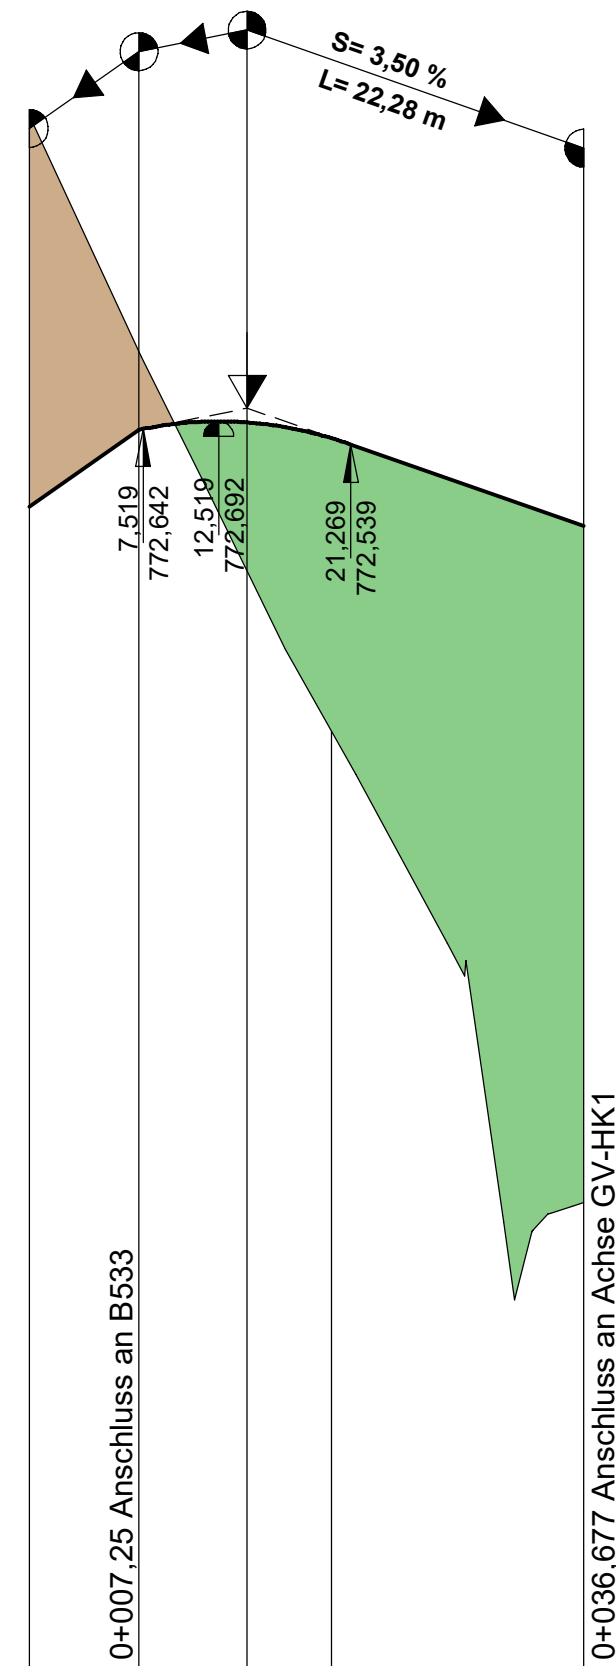

Station	772,130	772,637	772,685	772,580	772,000
Gradiente					
Längsprofil	774,714			770,641	
Station	0,000	7,250	14,394	20,000	36,677

Km 0+000

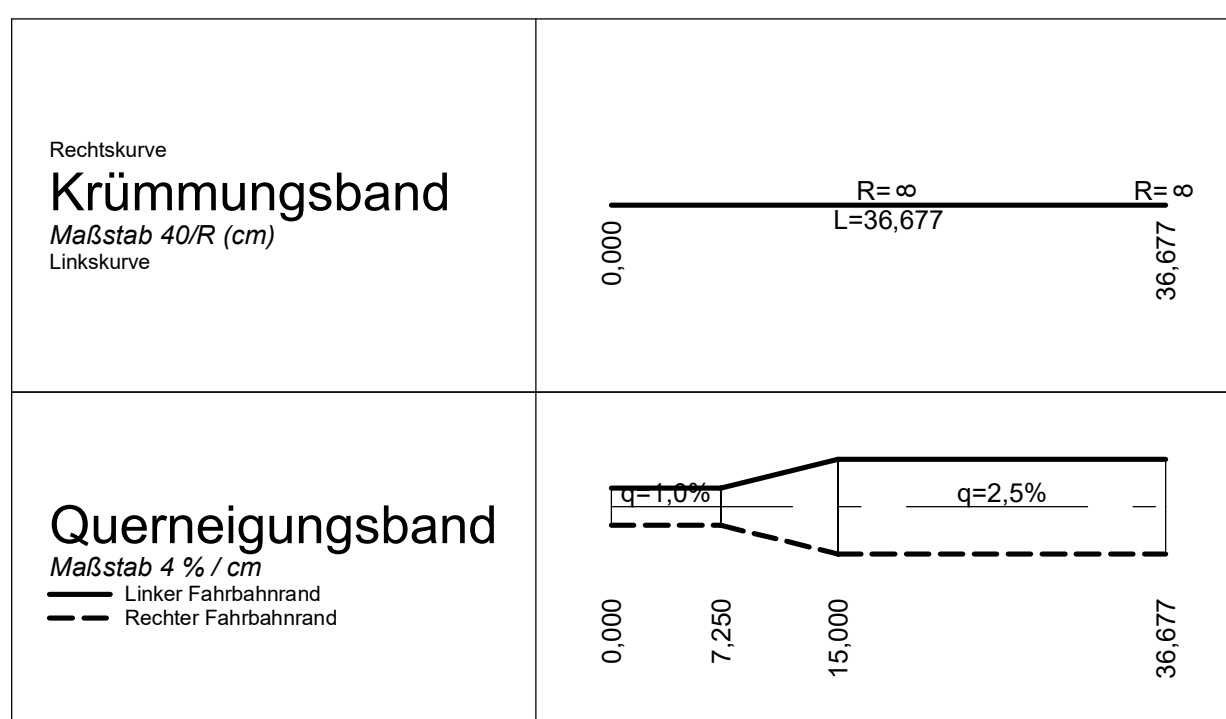

Zeichenerklärung

Gradientenhochpunkt km = 1+696.535 H = 362.155 m T = 168.752 m f = 4.372 m h TS = 415.868 m
 Gradiententiefpunkt

Neigungsbrechpunkt mit Angabe von:
 Bau-km
 Ausrundungshalbmesser
 Tangentenlänge
 Stichhöhe
 Höhe Tangentschnittpunkt

Ausrundungsbeginn Kuppe/
 Ausrundungsende Wanne
 1.500 %
 1325.050 m
 1.500 %
 725.002 m
 Längsneigung und
 Abstand zum nächsten
 Neigungsbrechpunkt

Damm
 Einschnitt
 Fahrbahn mit Überholfahrstreifen (ÜFS) bzw. Zusatzfahrstreifen (ZFS)
 Grundwasserstand
 Graben/Mulde links
 Graben/Mulde rechts
 Rohrleitung mit Angabe der Dimension, des Materials und der Längsneigung
 DN 300 SB 1.2 ‰ links
 DN 300 SB 1.2 ‰ rechts
 DN 300 SB 1.2 ‰ mitte
 Schacht links Schacht mitte Schacht rechts Schacht mitte u. rechts
 D = Deckelhöhe Schacht
 S = Sohlhöhe Schacht
 SE = Sohlhöhe Einlauf
 SA = Sohlhöhe Auslauf
 E = Einlauf
 A = Auslauf
 Lärmschutz
 Lärmschutzwall rechts
 Lärmschutzwall links
 Lärmschutzwand rechts
 Lärmschutzwand links
 Lärmschutzwand mitte

WOLF INGENIEURBÜRO GmbH
 Freudenhain 10, 94481 Grafenau
 Telefon: +49 8555 9602-0
 Telefax: +49 8555 9602-99
 E-Mail: info@ibwolf.com

Projekt-Nr.	2018-041-00-fg	Datum		Name	
bearbeitet:		Apr 19		Nowak	
gezeichnet:		Apr 19		Nowak	
geprüft:		Apr 19		Brunner	
Datei:	18-04100				
	AS-HK1_FE				

Staatliches Bauamt Passau
 Am Schanzl 2
 94032 Passau
 Tel.: 0851/5017-01, Fax: 0851/5017-1099, E-Mail: poststelle@stba.bayern.de

bearbeitet:			
gezeichnet:			
geprüft:			
PSP Nr.:			
Projekt:			
Datei:			

Nr.	Art der Änderung	Datum	Zeichen

FESTSTELLUNGSENTWURF

Straßenbauverwaltung Freistaat Bayern
 Staatliches Bauamt Passau
 Straße / Abschn.-Nr. / Station: **B533_460_1,405 - 460_4,569**

Unterlage / Blatt-Nr.: **6.7 1**
Höhenplan
 Achse AS-HK1
 Anschluss Hötzelberg
 Maßstab: 1:500 /50

B 533
Ausbau Grafenau - Hohenau BA I
 Bau-km -0+150 - Bau-km 2+600

aufgestellt:
 Staatliches Bauamt Passau

 Passau, den 17.03.2023