


Freistaat Bayern
Freyung - Grafenau
Gemeinde Hohenau

Grunderwerbsplan

Grunderwerb

- für den Straßenbau zu erwerbende Fläche
- vorübergehend in Anspruch zu nehmende Fläche
- dauernd zu belastende Fläche
- für landschaftsplanerische Maßnahmen zu erwerbende Fläche
- Eigentum Gemeinde oder Bund
- geplanter Gebäudeabruch
- Gebäude bereits abgebrochen

Ifd. Nr. im Grunderwerbsverzeichnis / Größe der Teilfläche
2 Nr. des Grunderwerbsplanes
34 Ifd. Nr. der betroffenen Flurstückes
1 Teilfläche eines Flurstückes

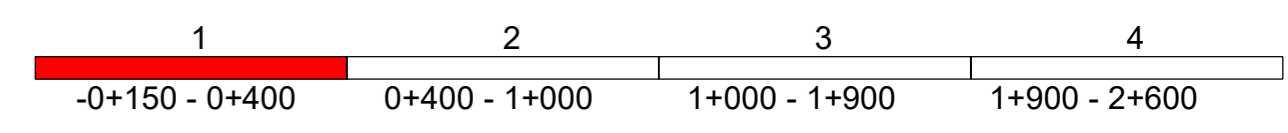

WOLF INGENIEURBÜRO
Freudenhain 10, 94481 Grafenau
Telefon: +49 8555 9602-0
Telefax: +49 8555 9602-99
E-Mail: info@wolfw.com

Projekt-Nr.: 2018-041-00-fg	Datum	Name
bearbeitet:	Jun 18	Nowak
gezeichnet:	Jun 18	Nowak
geprüft:	Jun 18	Brunner
Datei:	18-04100_Planung_PLA_E_24	

Staatliches Bauamt Passau
Am Schanzl 2
94032 Passau
Tel.: 0851/5017-01, Fax: 0851/5017-1099, E-Mail: poststelle@stba.bayern.de

bearbeitet:	
gezeichnet:	
geprüft:	
PSP Nr.:	
Projekt:	
Datei:	

Nr.	Art der Änderung	Datum	Zeichen

FESTSTELLUNGSENTWURF

Straßenbauverwaltung Freistaat Bayern
Staatliches Bauamt Passau
Straße / Abschn.-Nr. / Station: **B533_460_1,405 - 460_4,569**
PROJIS-Nr.: **B 533**

Unterlage / Blatt-Nr.: **10.1 / 1**
Grunderwerbsplan
Maßstab: 1:1000 /

Ausbau Grafenau - Hohenau BA I
Bau-km -0+150 - Bau-km 2+600

aufgestellt:
Staatliches Bauamt Passau
Passau, den 17.03.2023

© Bayerische Vermessungsverwaltung, Geobasisdaten
(Darstellung der Flurkarte als Eigentumsnachweis nicht geeignet)
© Bayerisches Landesamt für Umwelt, www.lfu.bayern.de
Lagefestpunkt im GK-System, Lagestatus 120 und
Höhensystem DHHN12, Höhenstatus 100