


Grunderwerb

- für den Straßenbau zu erwerbende Fläche
- vorübergehend in Anspruch zu nehmende Fläche
- dauernd zu belastende Fläche
- für landschaftsplanerische Maßnahmen zu erwerbende Fläche
- Eigentum Gemeinde oder Bund
- geplanter Gebäudeabruch
- Gebäude bereits abgebrochen

lfd. Nr. im Grunderwerbsverzeichnis / Größe der Teilfläche
2 Nr. des Grunderwerbsplanes
34 lfd. Nr. der betroffenen Flurstückes
1 Teilfläche eines Flurstückes

1:24.1:345 m

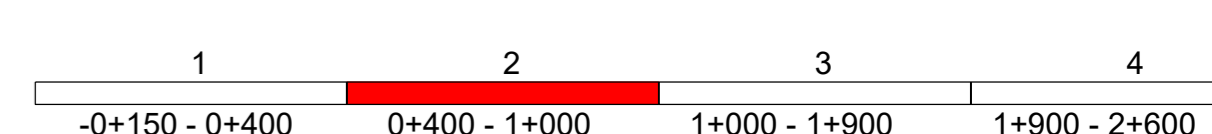

| | | |
|--|--|--|
| | | Projekt-Nr.: 2018-041-00-fg Datum: Name: bearbeitet: Jun 18, Nowak gezeichnet: Jun 18, Nowak geprüft: Jun 18, Brunner |
| STAATLICHES BAUAMT PASSAU Am Schanzl 2 84032 Passau Tel.: 0851/5017-01, Fax: 0851/5017-1099, E-Mail: poststelle@sta.bayern.de | | bearbeitet: gezeichnet: geprüft: PSP Nr.: Projekt: Datum: |

| Nr. | Art der Änderung | Datum | Zeichen |
|-----|------------------|-------|---------|
| | | | |

FESTSTELLUNGSENTWURF

Straßenbauverwaltung Freistaat Bayern
 Staatliches Bauamt Passau
 Straße / Abschn.-Nr. / Station: **B533_460_1,405 - 460_4,569**
 PRGJIS-Nr.:
 Maßstab: 1:1000 /

B 533
 Ausbau Grafenau - Hohenau BA I
 Bau-km -0+150 - Bau-km 2+600

aufgestellt:
 Staatliches Bauamt Passau
 Passau, den 17.03.2023

© Bayerische Vermessungsverwaltung, Geobasisdaten
 © Bayerisches Landesamt für Umwelt, www.lfu.bayern.de
 Lagefestpunkt im GK-System, Lagestatus 120 und
 Höhenystem DINNHTZ, Höhenstatus 100