


# Straßenquerschnitt RQ 11

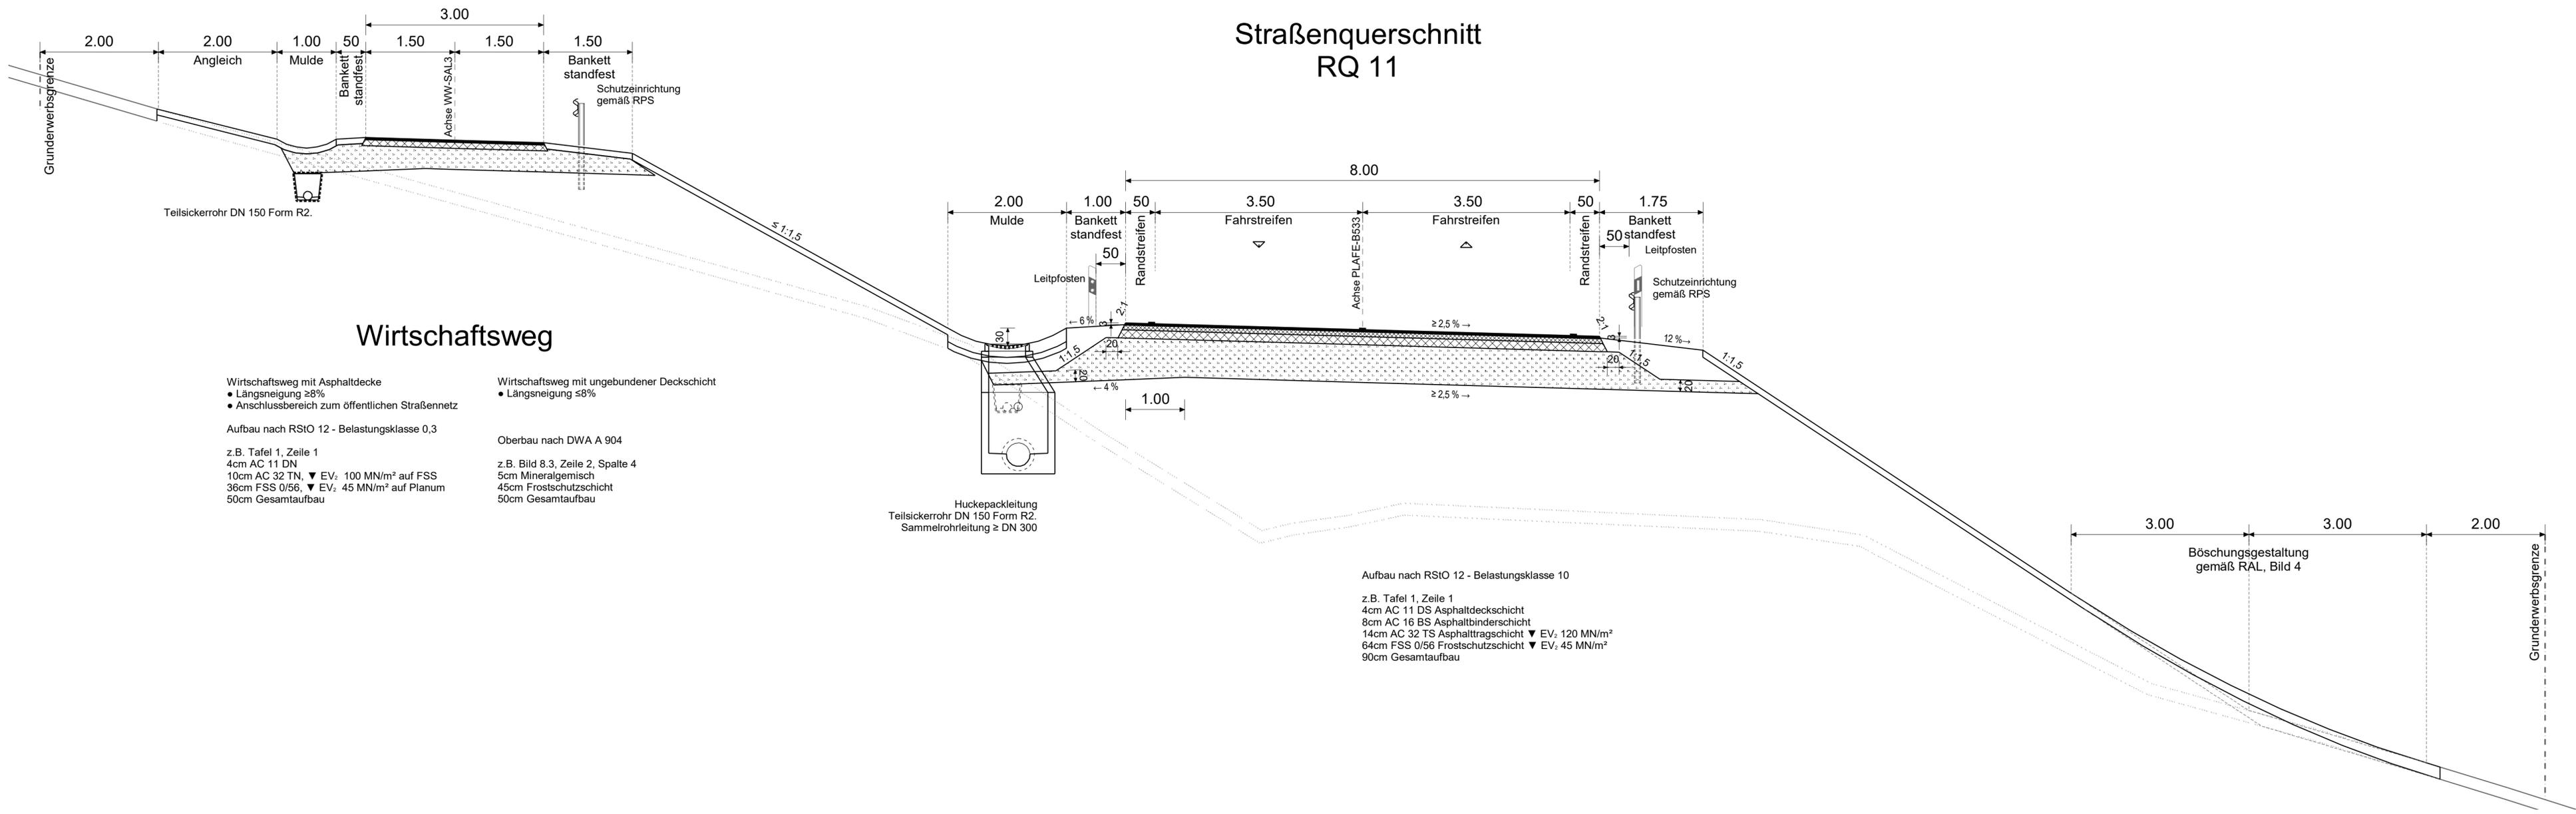

## Wirtschaftsweg

- |  |   |
|--|---|
| <p>Wirtschaftsweg mit Asphaltdecke</p> <ul style="list-style-type: none"> <li>• Längsneigung <math>\geq 8\%</math></li> <li>• Anschlussbereich zum öffentlichen Straßennetz</li> </ul> <p>Aufbau nach RStO 12 - Belastungsklasse 0,3</p> <p>z.B. Tafel 1, Zeile 1<br/>         4cm AC 11 DN<br/>         10cm AC 32 TN, <math>\nabla</math> EV<sub>2</sub> 100 MN/m<sup>2</sup> auf FSS<br/>         36cm FSS 0/56, <math>\nabla</math> EV<sub>2</sub> 45 MN/m<sup>2</sup> auf Planum<br/>         50cm Gesamtaufbau</p> | <p>Wirtschaftsweg mit ungebundener Deckschicht</p> <ul style="list-style-type: none"> <li>• Längsneigung <math>\leq 8\%</math></li> </ul> <p>Oberbau nach DWA A 904</p> <p>z.B. Bild 8.3, Zeile 2, Spalte 4<br/>         5cm Mineralgemisch<br/>         45cm Frostschuttschicht<br/>         50cm Gesamtaufbau</p> |
|--|---|

Aufbau nach RStO 12 - Belastungsklasse 10

z.B. Tafel 1, Zeile 1  
 4cm AC 11 DS Asphaltdeckschicht  
 8cm AC 16 BS Asphaltbinderschicht  
 14cm AC 32 TS Asphalttragschicht  $\nabla$  EV<sub>2</sub> 120 MN/m<sup>2</sup>  
 64cm FSS 0/56 Frostschuttschicht  $\nabla$  EV<sub>2</sub> 45 MN/m<sup>2</sup>  
 90cm Gesamtaufbau

<p><b>WOLF</b> INGENIEURBÜRO</p> <p style="font-size: 8px;">Freudenhain 10, 94481 Grafenau          Telefon: +49 8555 9602-0          Telefax: +49 8555 9602-99          E-Mail: info@bwolf.com</p> <p style="font-size: 8px; background-color: #008000; color: white; padding: 2px;">BAUSTATIK WASSERVERSORGUNG ABWASSERENTSORGUNG VERKEHRSANLAGEN VERMESSUNG</p>	Projekt-Nr. 2018-041-00-fg	Datum	Name
	bearbeitet:	Apr 19	Nowak
	gezeichnet:	Apr 19	Nowak
	geprüft:	Apr 19	Brunner
	Datei:	18-04100 FE_U-14-2-02_QP_PLAFE_1+100_02	1100 mm 280 mm

<p>Staatliches Bauamt Passau</p> <p style="font-size: 8px;">Am Schanzl 2 94032 Passau</p> <p style="font-size: 8px;">Tel.: 0851/5017-01, Fax: 0851/5017-1099, E-Mail: poststelle@stba.bayern.de</p>			bearbeitet:		
			gezeichnet:		
			geprüft:		
			PSP Nr.:		
			Projekt:		
			Datei:		

Nr.	Art der Änderung	Datum	Zeichen

## FESTSTELLUNGSENTWURF

Straßenbauverwaltung Freistaat Bayern Staatliches Bauamt Passau Straße / Abschn.-Nr. / Station: <b>B533_460_1,405 - 460_4,569</b>	Unterlage / Blatt-Nr.: <b>14.2 / 2</b> <b>Querschnitt</b> Achse PLAFE - B533 RQ 11 mit Wirtschaftsweg Maßstab: 1:50 /
<b>B 533</b> <b>Ausbau Grafenau - Hohenau BA I</b> Bau-km -0+150 - Bau-km 2+600	

aufgestellt: Staatliches Bauamt Passau <div style="text-align: center; margin-top: 10px;">             Passau, den 17.03.2023         </div>	
--	--