


Geh- und Radweg

Straßenquerschnitt RQ 11

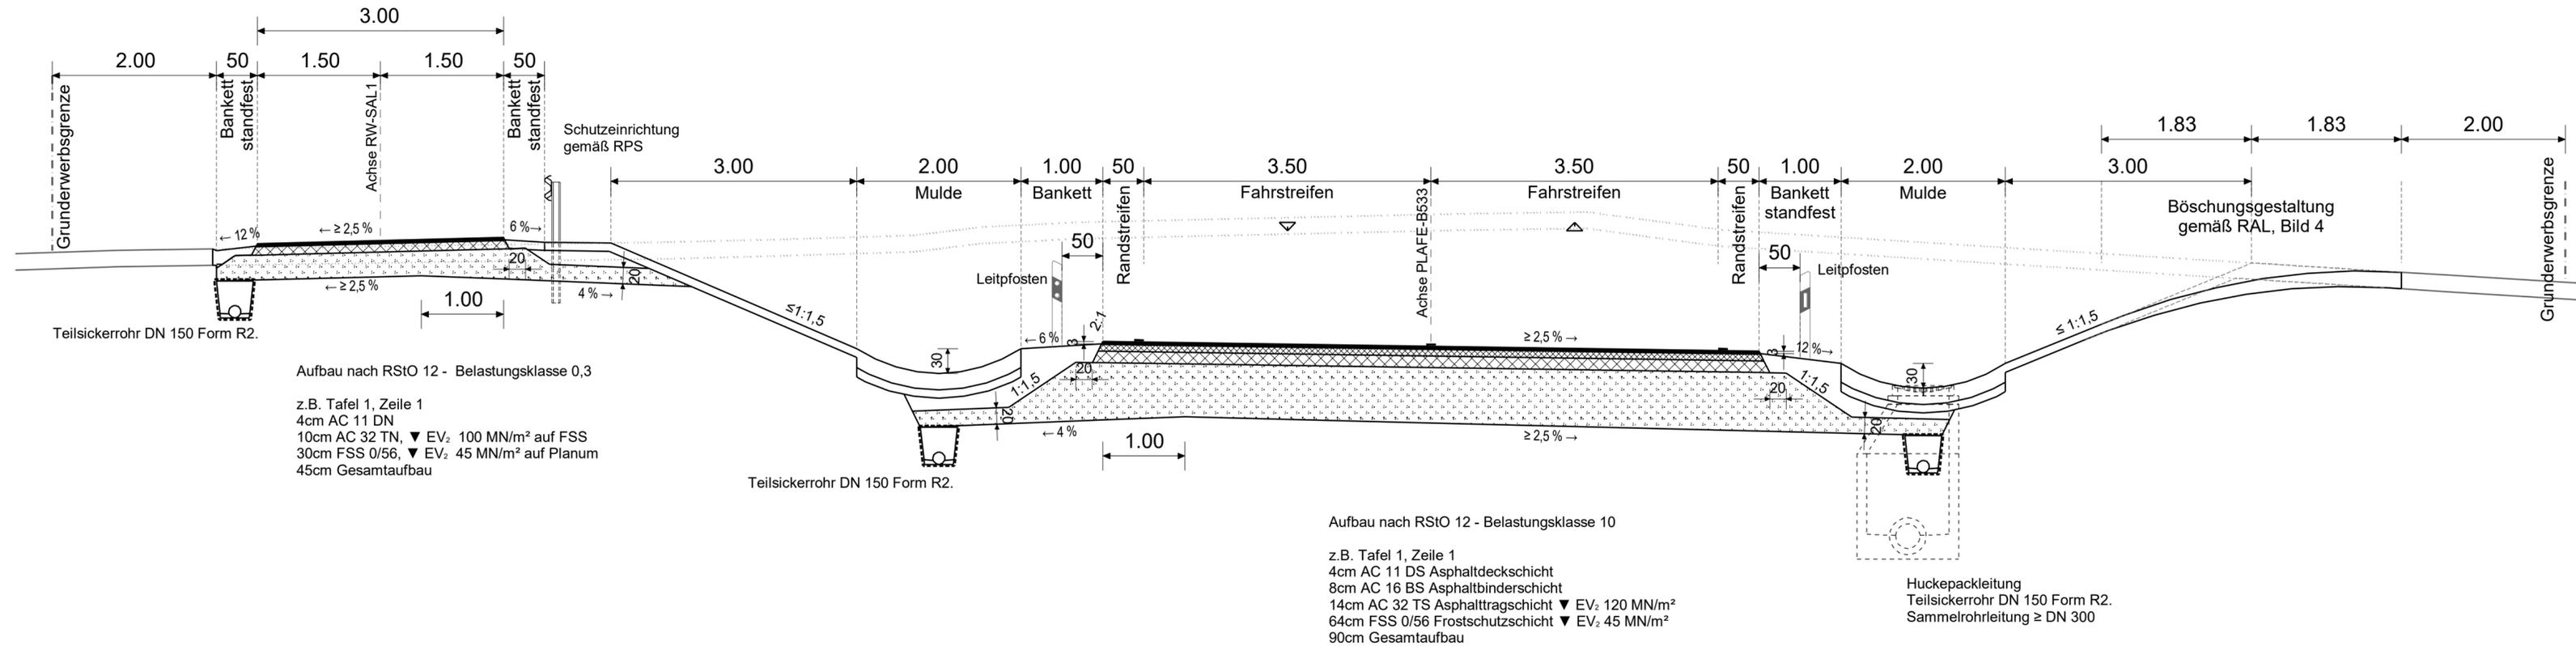

<p>WOLF INGENIEURBÜRO GmbH Freudenhain 10, 94481 Grafenau Telefon: +49 8555 9602-0 Telefax: +49 8555 9602-99 E-Mail: info@ibwolf.com</p>	Projekt-Nr. 2018-041-00-fg	Datum	Name
	bearbeitet:	Apr 19	Nowak
	gezeichnet:	Apr 19	Nowak
	geprüft:	Apr 19	Brunner
Datei:		18-04100	850 mm 285 mm
BAUSTATIK WASSERVERSORGUNG ABWASSERENTSORGUNG VERKEHRSANLAGEN VERMESSUNG		FE_U-14-2-03_QP_PLAFE_2+500_02	

Staatliches Bauamt Passau Am Schanzl 2 94032 Passau Tel.: 0851/5017-01, Fax: 0851/5017-1099, E-Mail: poststelle@stba.bayern.de		bearbeitet: gezeichnet: geprüft: PSP Nr.: Projekt: Datei:
---	--	--

Nr.	Art der Änderung	Datum	Zeichen

FESTSTELLUNGSENTWURF

Straßenbauverwaltung Freistaat Bayern Staatliches Bauamt Passau Straße / Abschn.-Nr. / Station: B533_460_1,405 - 460_4,569 PROJIS-Nr.:	Unterlage / Blatt-Nr.: 14.2 / 3 Querschnitt Achse PLAFE - B533 RQ 11 mit Geh- / Radweg Maßstab: 1:50 /
--	--

B 533
Ausbau Grafenau - Hohenau BA I
Bau-km -0+150 - Bau-km 2+600

aufgestellt:
 Staatliches Bauamt Passau

 Passau, den 17.03.2023