
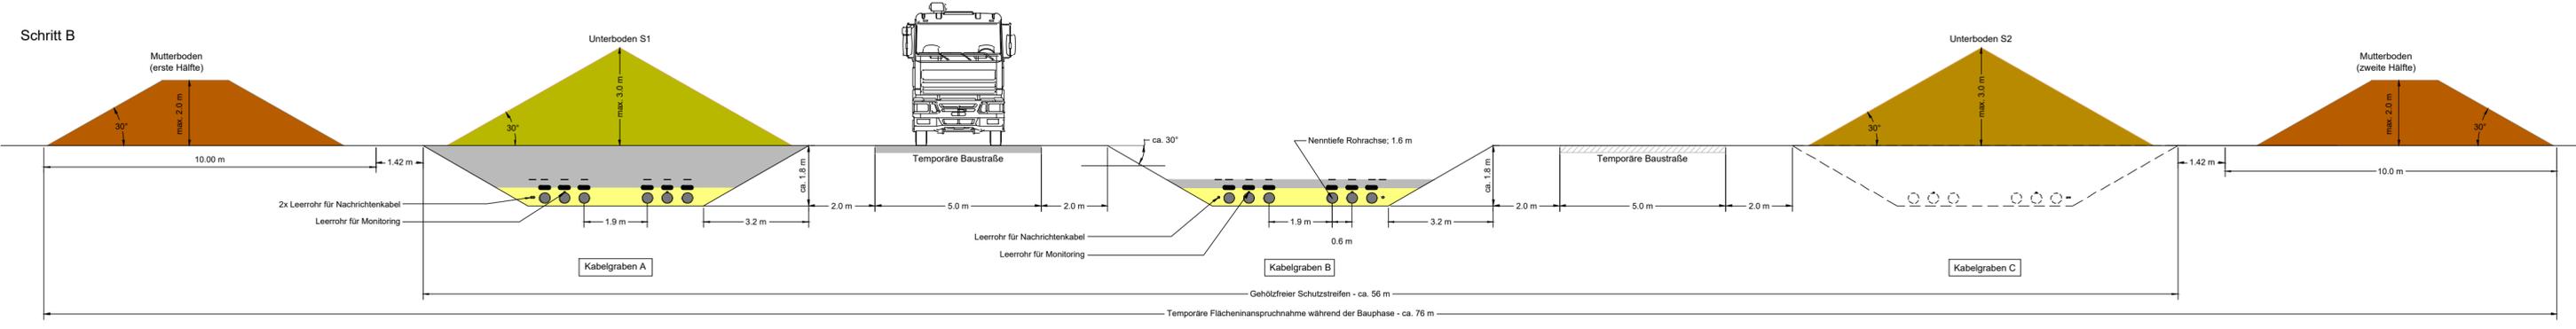
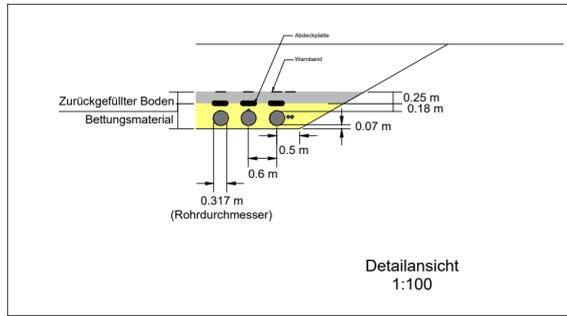


380-kV-Leitung PFA 1: Altheim-Isar LH-06-B175/B176 REGELGRABENPROFIL für drei 380-kV-Stromkreise

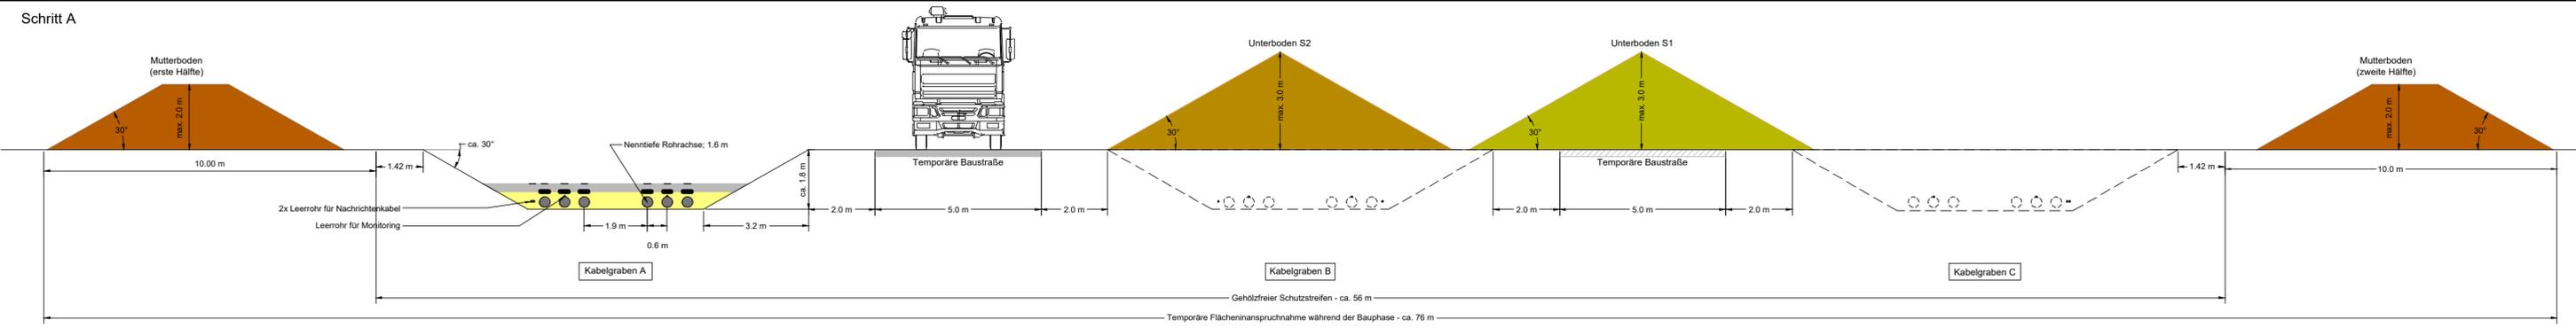


Ausgehobene Böden

- Mutterboden / Oberboden
- Unterboden - Bodenschicht 1 (S1)
- Unterboden - Bodenschicht 2 (S2)

(Zurück)gefüllte Böden

- Bettungsmaterial
- Zuvor ausgehobene Böden

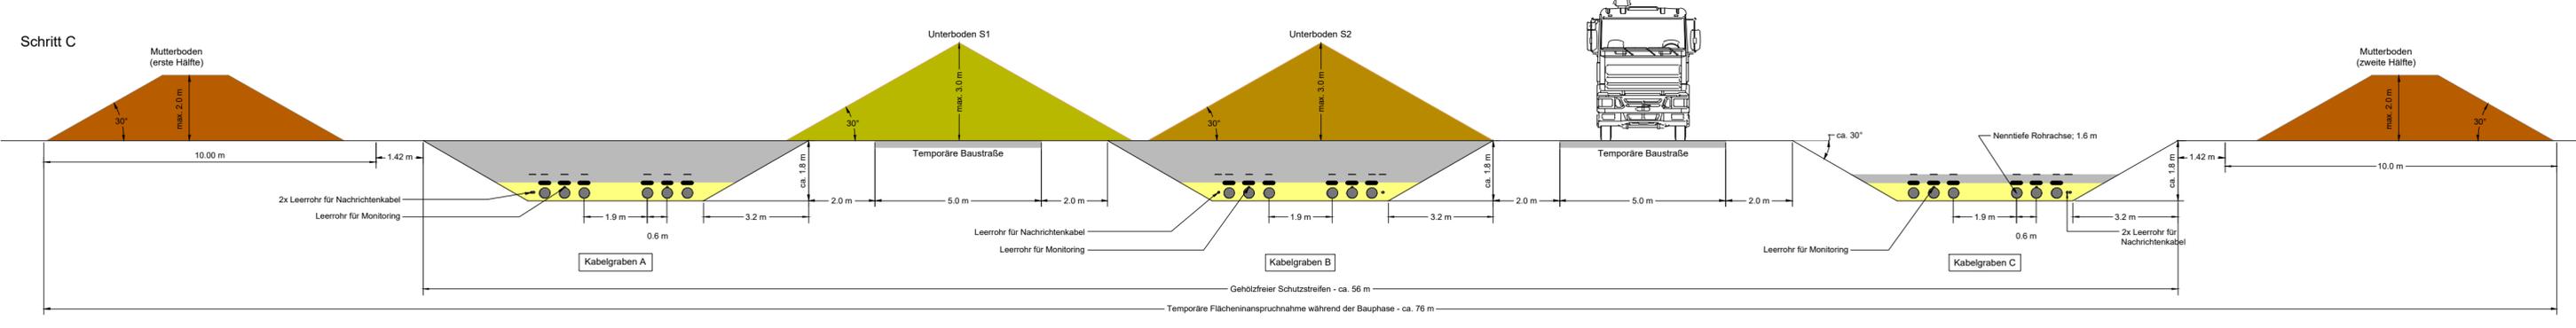

| | | | |
|-----------------------------------|-------------------------------|-------------------|-------------|
| Planfeststellungsunterlage | | Behördenvermerke: | |
| Aufgestellt Bayreuth, | | | |
| Firma OMEXOM | Maßstab: 1:125 | Einheit: Meter | |
| | Bezugssystem: ETRS89 UTM32 | Datum | Name |
| | | Bearb. 05.12.2023 | Breitwieser |
| | | Gepr. 12.12.2023 | Hirschberg |
| | | Tennet | |
| Zust. | Änderung | Datum | Name |