
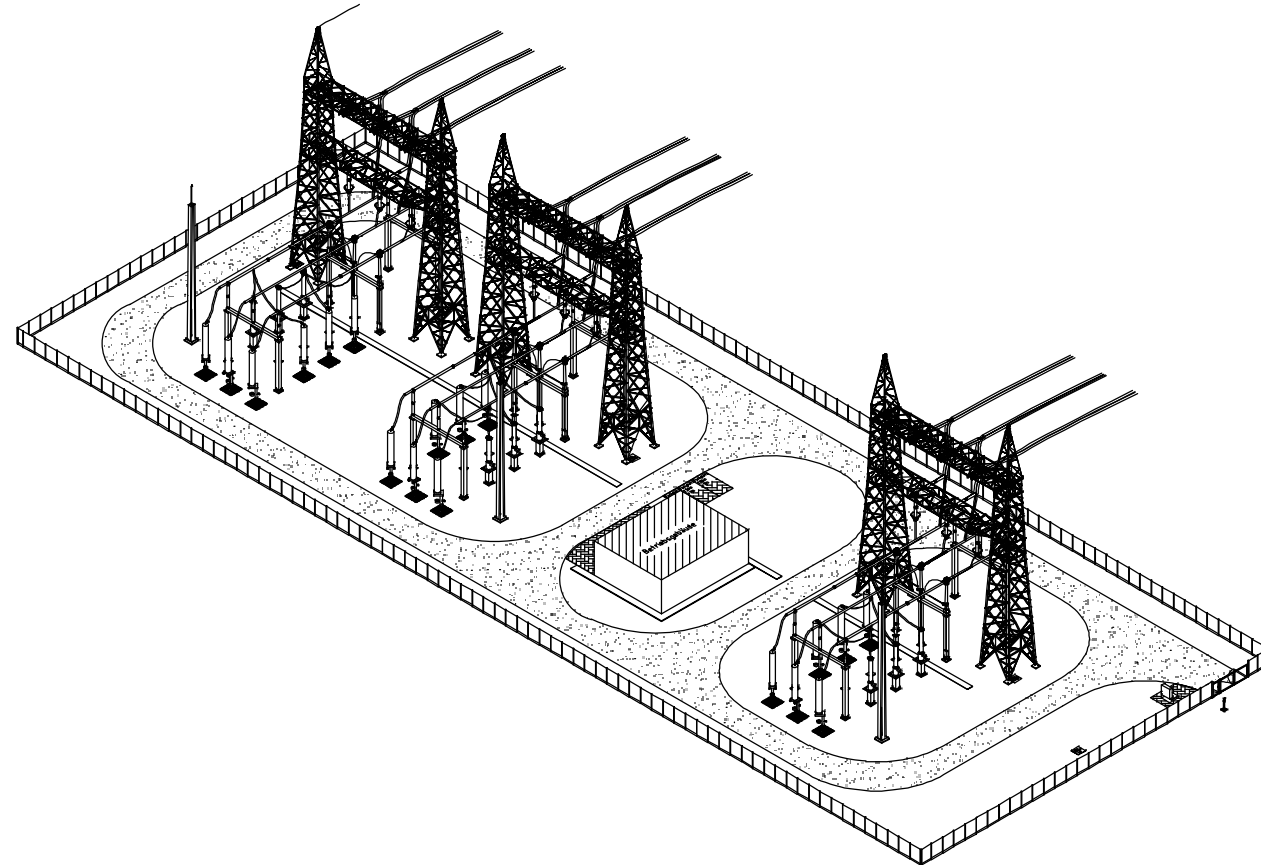


Kabelübergangsanlage OHU

Schnitt A - A

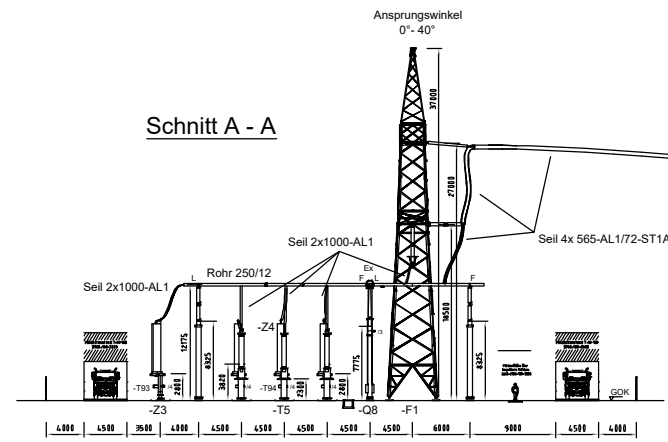

Planfeststellungsunterlage

Aufgestellt
Bayreuth,

.....

.....


Behördenvermerke:

Firma OMEXOM OMEXOM Hochspannung GmbH	Maßstab: ohne	Einheit:
	Bezugssystem:	

	Datum	Name
Bearb.	11.01.2024	Tare
Gepr.	12.01.2024	Hirschberg



Zust.	Änderung	Datum	Name



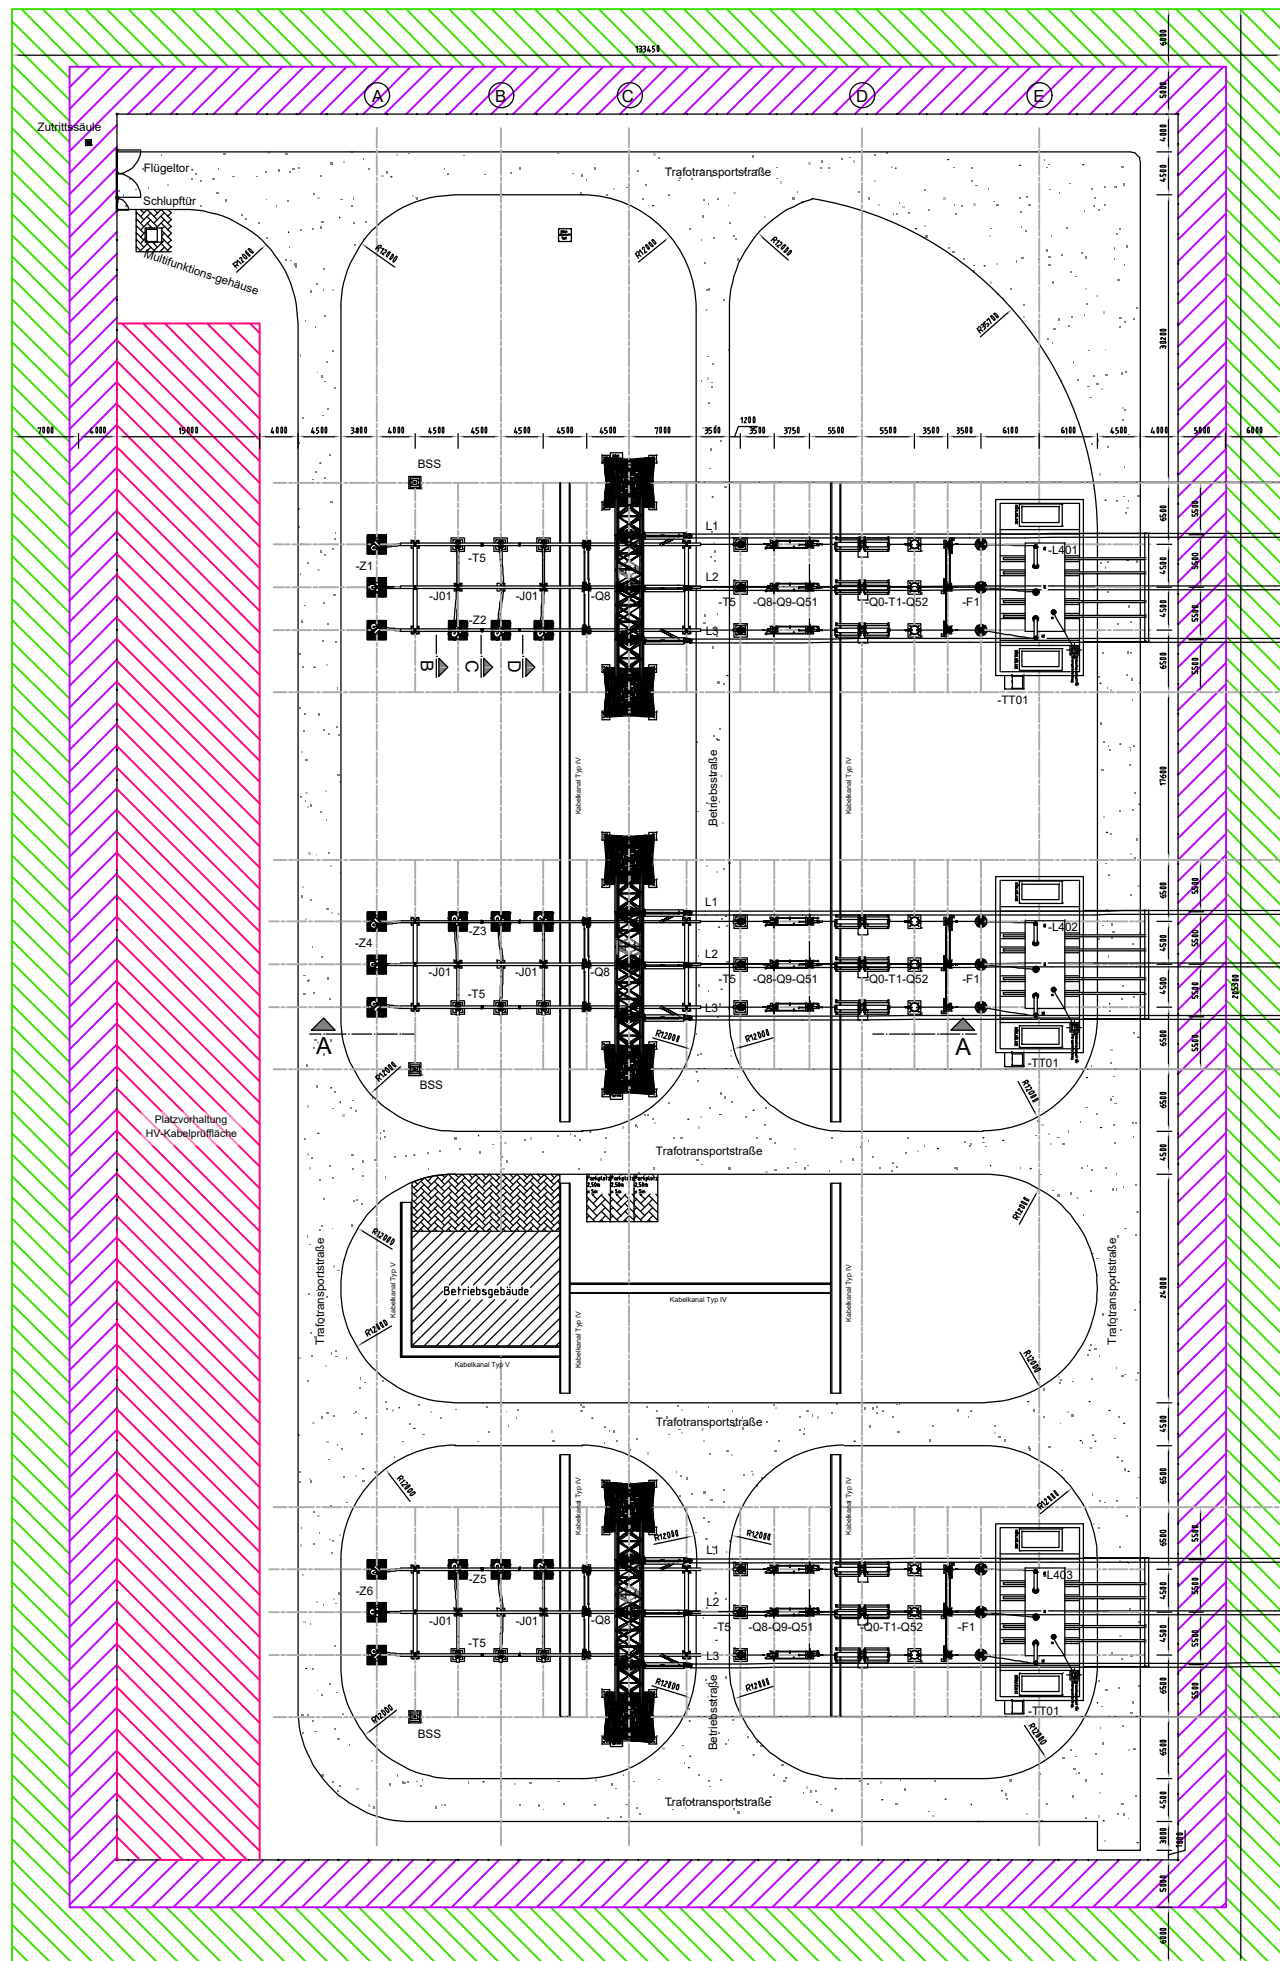

Kabelübergangsanlage UARN

Schnitt A - A

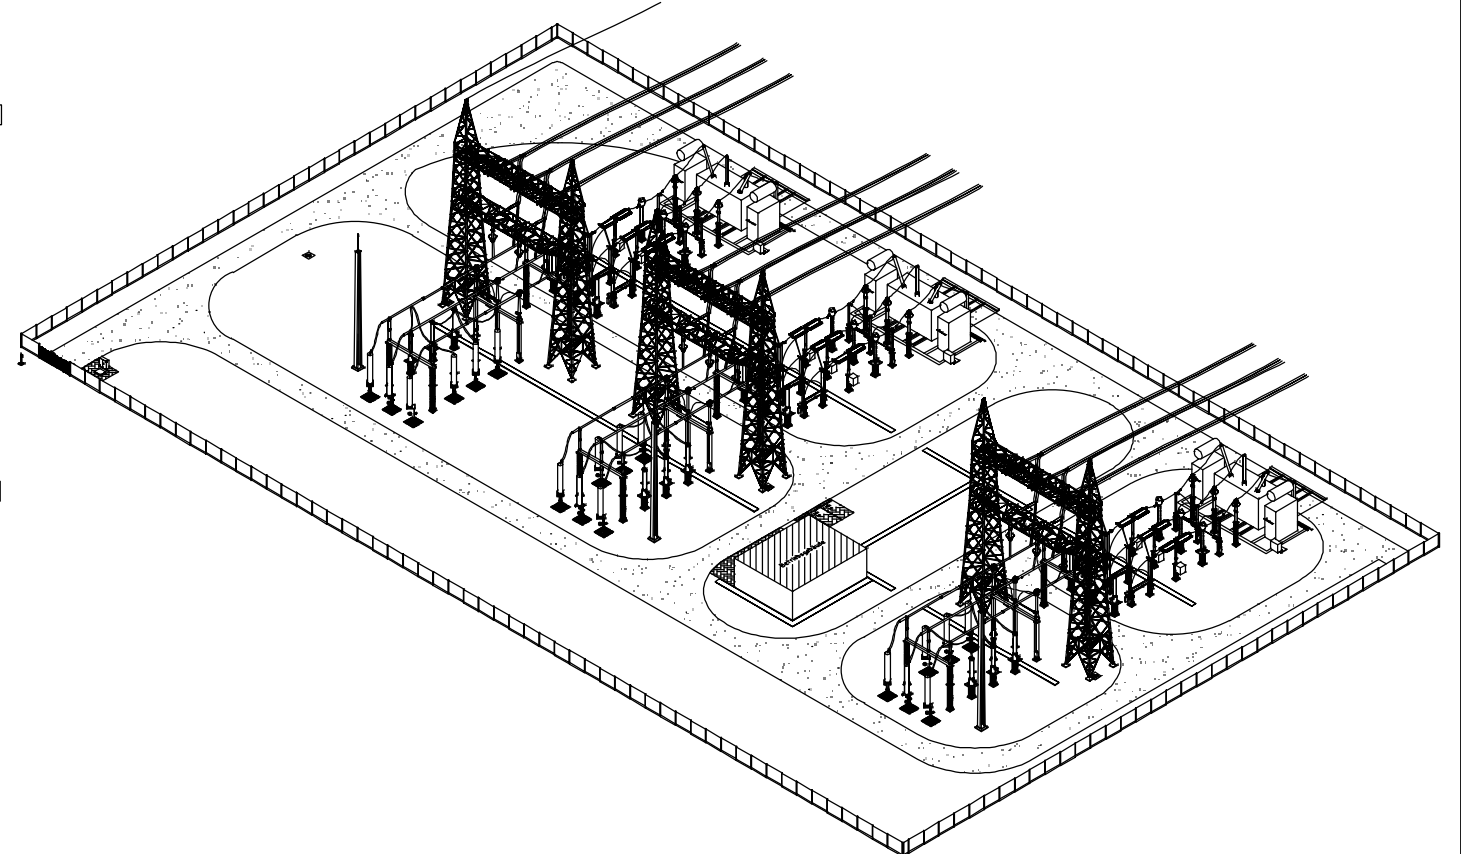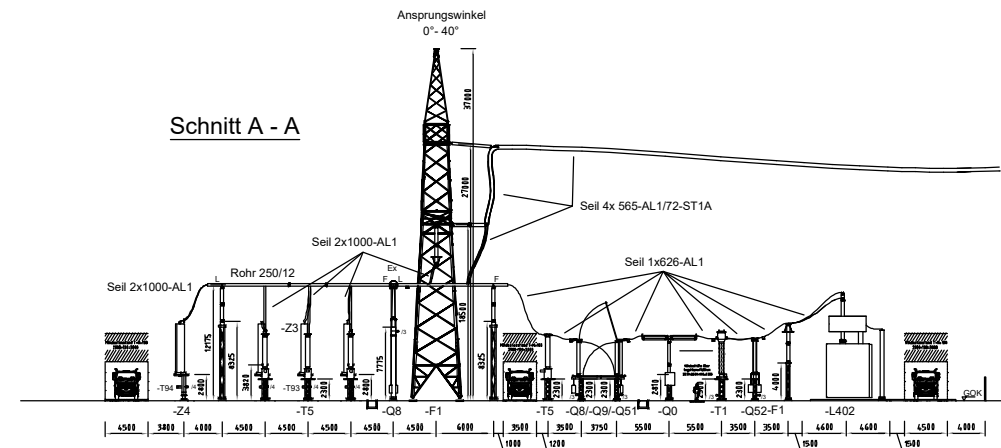

Planfeststellungsunterlage

Aufgestellt
Bayreuth,
.....
.....
.....

Behördenvermerke:

Firma	Maßstab:	Einheit:
OMEXOM	ohne	
OMEXOM Hochspannung GmbH	Bezugssystem:	

	Datum	Name
Bearb.	11.01.2024	Tare
Gepr.	12.01.2024	Hirschberg

Zust.	Änderung	Datum	Name

