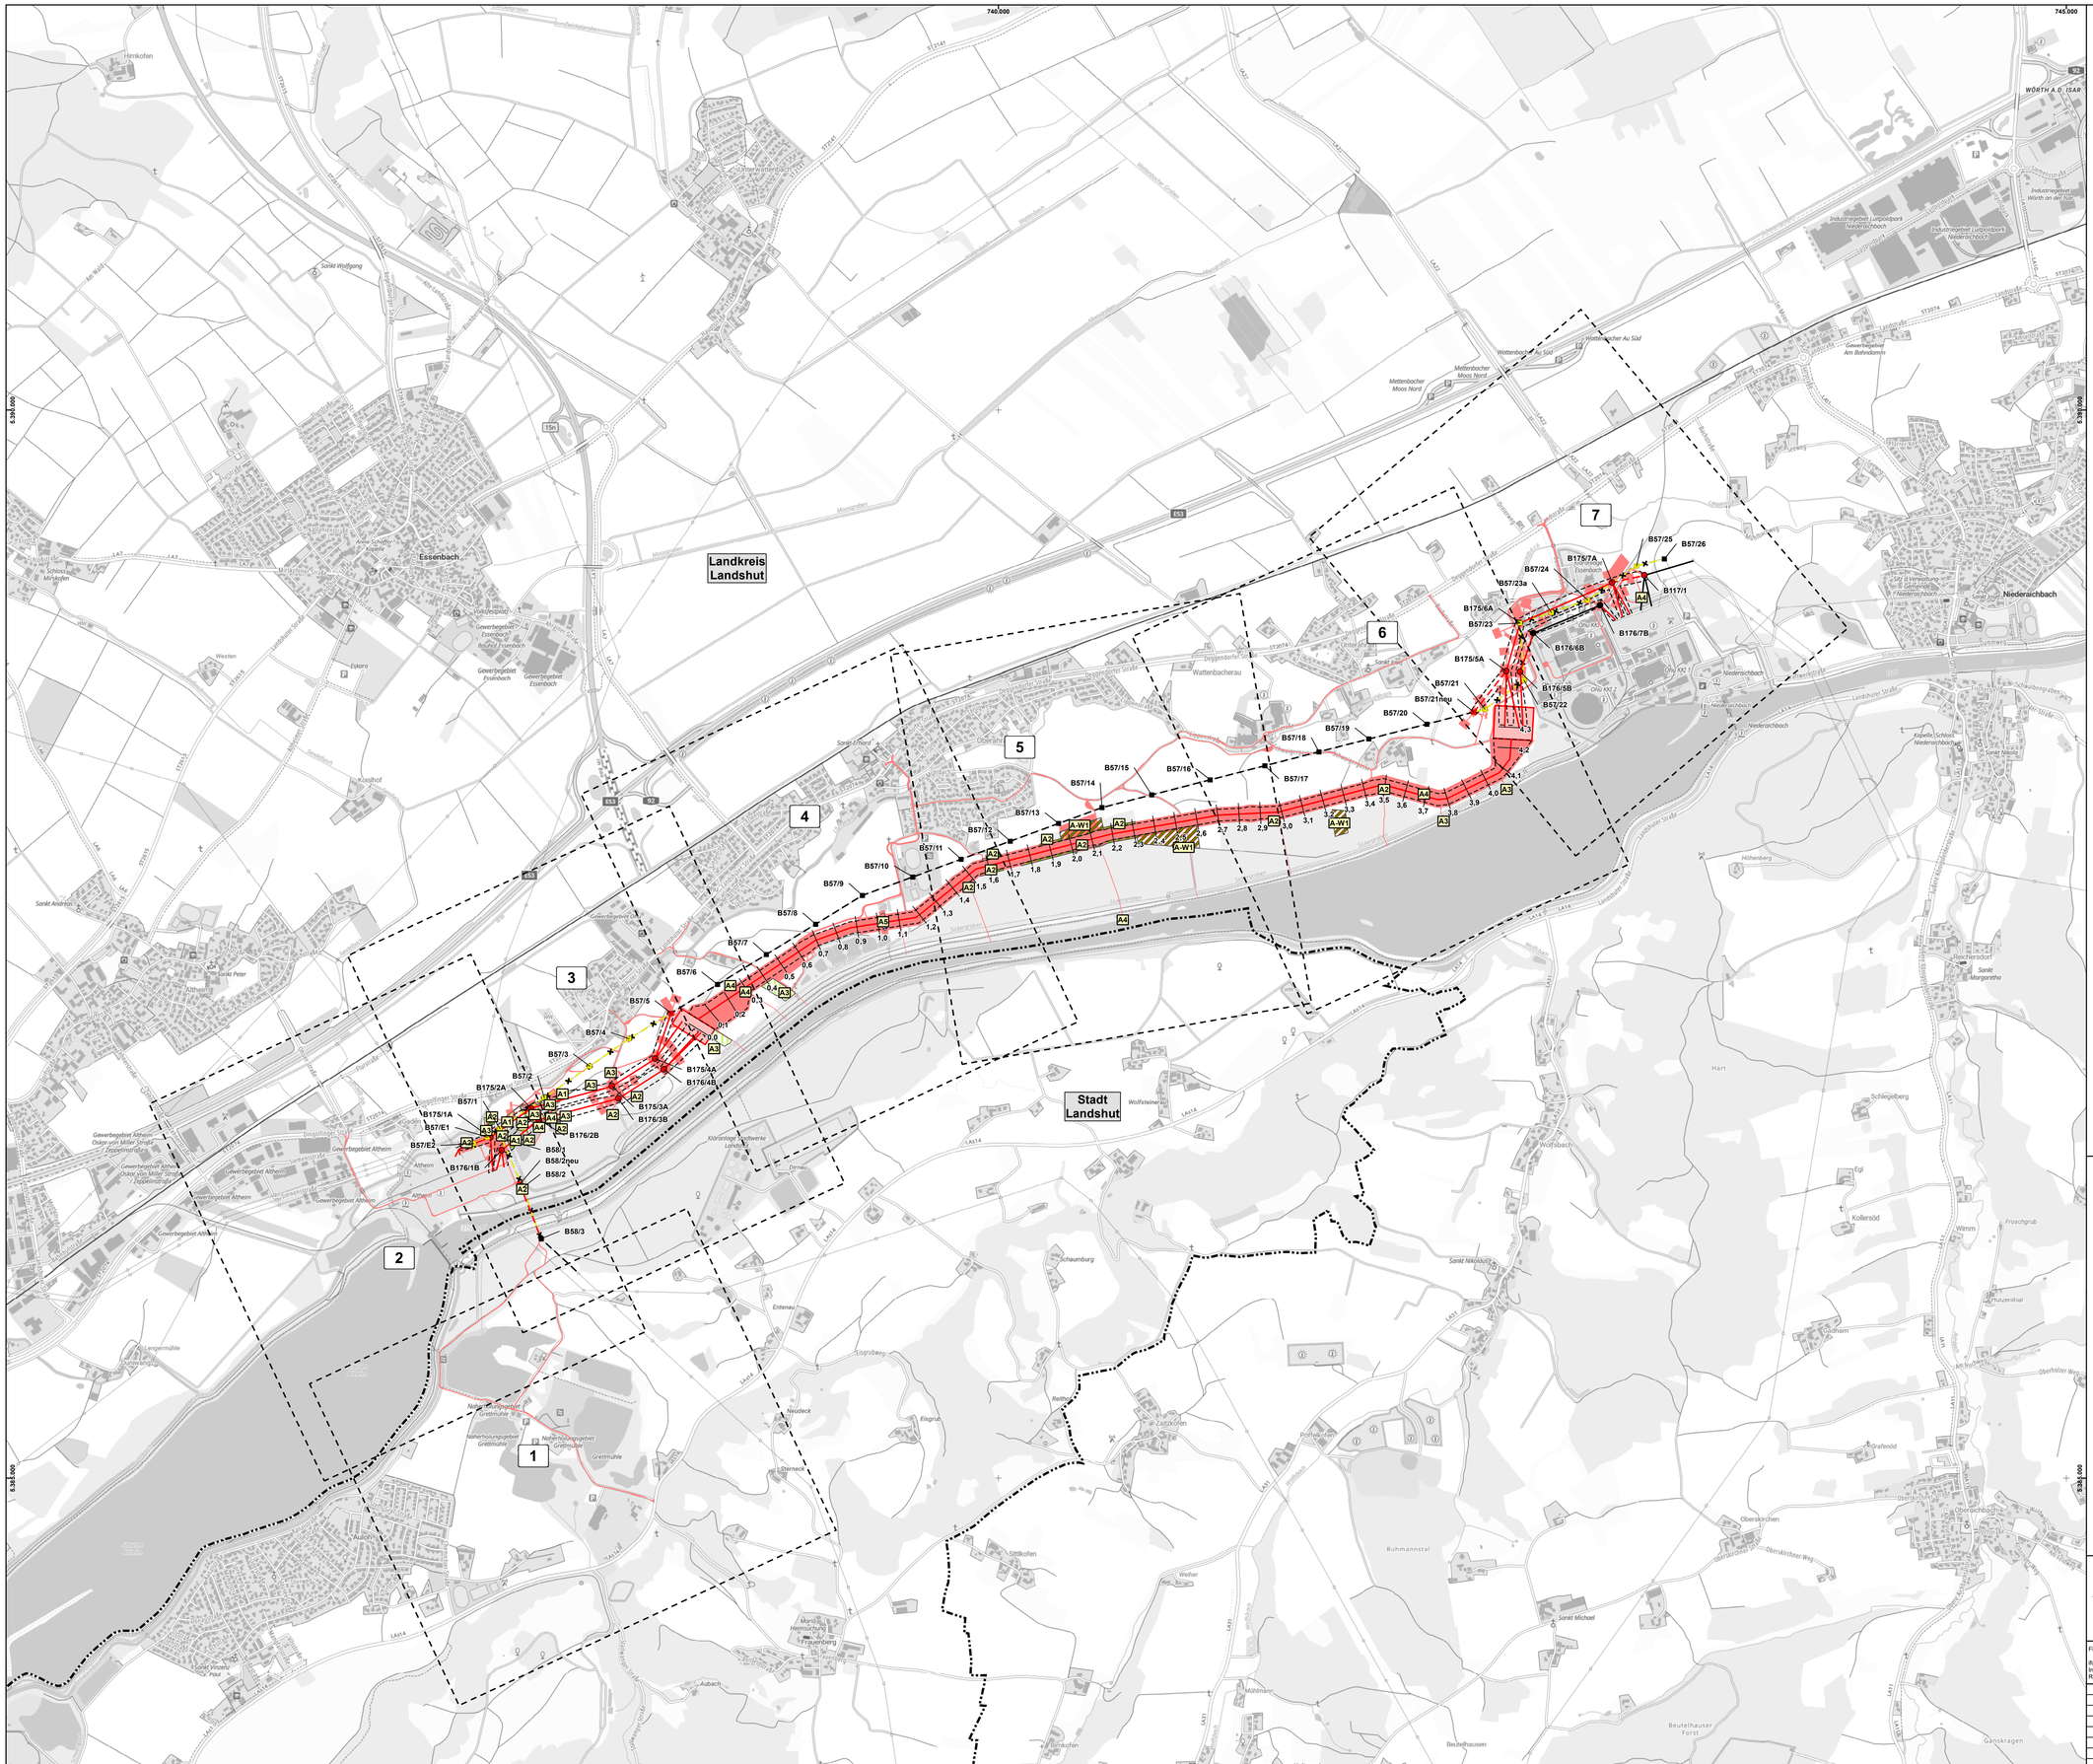

Legende

Legendeninhalt Kompensation- und Ausgleichsmaßnahmen siehe Unterlage 7.4.1

Abgrenzungen

- Landkreisgrenze
- Blattschnittgrenze Unterlage 7.4.6 mit Blatt-Nummer

Technische Planung

- Mast Bestand (380kV-Freileitung)
- Mast Neubau (380kV-Freileitung)
- Mast Bestand (110kV-Freileitung)
- Mast Neubau (110kV-Freileitung)
- Mast Rückbau (110kV-Freileitung)
- Bauzeitliche Fläche (Neubau Erdkabel & 380kV-Freileitung; Verlegung 110-kV-Freileitung)
- Kabelübergangsanlage Neubau
- Trassenachse Bestand (380kV-Freileitung)
- Trassenachse Neubau (Erdkabel & 380kV-Freileitung)
- Trassenachse Bestand (110kV-Freileitung)
- Trassenachse Neubau (110kV-Freileitung)
- Trassenachse Rückbau (110kV-Freileitung)
- Kilometrierung Erdkabelbaschnitt
- Schutzstreifen (Neubau Erdkabel & 380kV-Freileitung; Verlegung 110-kV-Freileitung)

0 500 1.000 1.500 Meter

Referenzsystem: ETRS 1989 UTM Zone 32N
Projektion: Transverse Mercator
Höhensystem: DHHN2016

N

Datenquelle: © Bayerisches Landesamt für Umwelt (www.lfu.bayern.de)
Geobasisdaten: © GeoBasis-DE / BKG (2023) CC BY 4.0 (www.gdz.bkg.bund.de)

Anlage: 7.4.5
Blatt: 1 / 1

380-kV-Ltg. Altheim - Isar
PFA 1: Altheim - Isar / LH-06-B175

Landschaftspflegerischer Begleitplan

Maßnahmenplan

Maßnahmen der Kompensation Übersichtskarte

Abschnitt UW Altheim - KÜA OHU

Planfeststellungsunterlage

Aufgestellt
Bayreuth, ...

.....

Firma:	ifuplan
	ifuplan Institut für Umweltplanung und Raumentwicklung GmbH & Co. KG
Maßstab:	1 : 10.000
Einheit:	Meter
Ausgabedatum:	19.01.2024

Zust.	Änderung	Datum	Name
		Datum	Name
		Bearb. 19.01.2024	Pawlik
		Gepr. 19.01.2024	Eberl

TenneT

Behördenvermerke:

Datei: W:\Kunden\165_TenneTIP\11_A810_Isar-Altheim\6_GIS\2_Projekte\Karten_LBP\Massnahmenplaene\02_an_TenneT\A810_20240112_7_4_5_Massn_Kompensation_Uebersichtskarte.mxd