

# B 15neu Ost-Umfahrung Landshut BA I A 92 - LAs 14


Lageplan

M = 1 : 1000

Tektur Retentionsausgleich nach Vorschlag TENNET

Datum: 10.07.2023

Anlage:

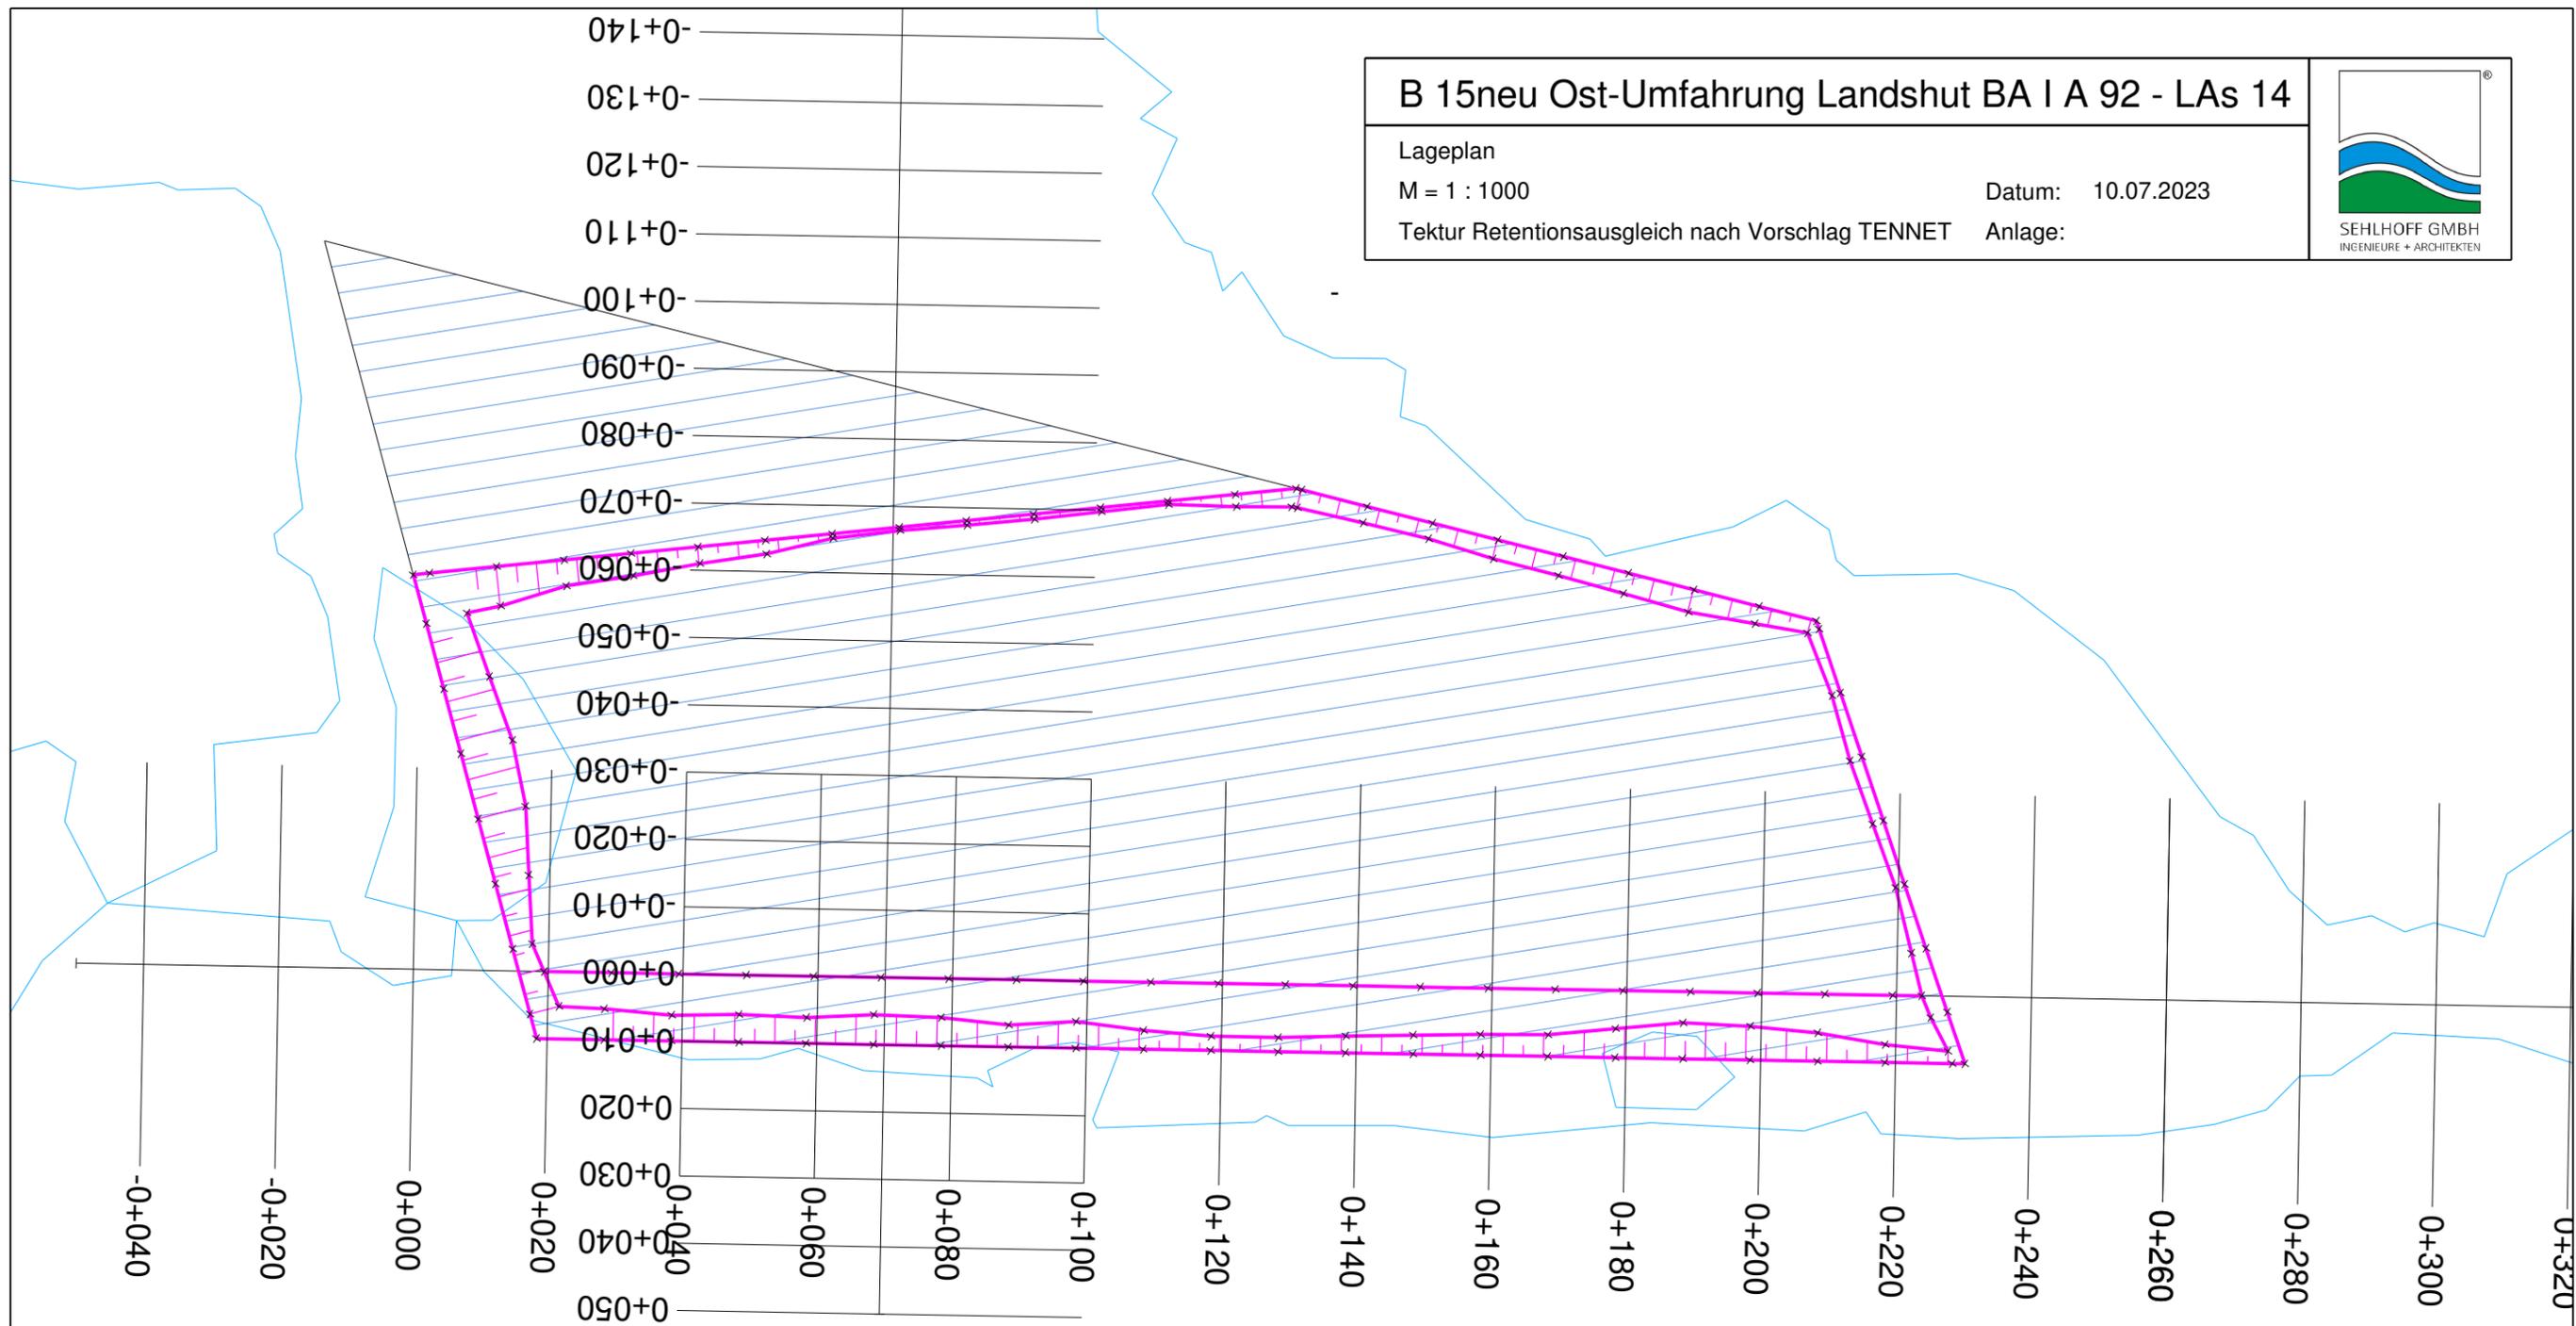

alter Retentionsausgleich  
durch Abgrabung im  
Überschwemmungsbereich

Grundfläche 19.000 m<sup>2</sup>  
Abgrabung 0 m bis 0,40 m tief

Ausgleichs-Volumen ca 3250 m<sup>3</sup>

neuer Retentionsausgleich  
durch Abgrabung im  
Überschwemmungsbereich

Grundfläche 15.800 m<sup>2</sup>  
Abgrabung 0 m bis 0,50 m tief

Ausgleichs-Volumen ca 3300 m<sup>3</sup>

