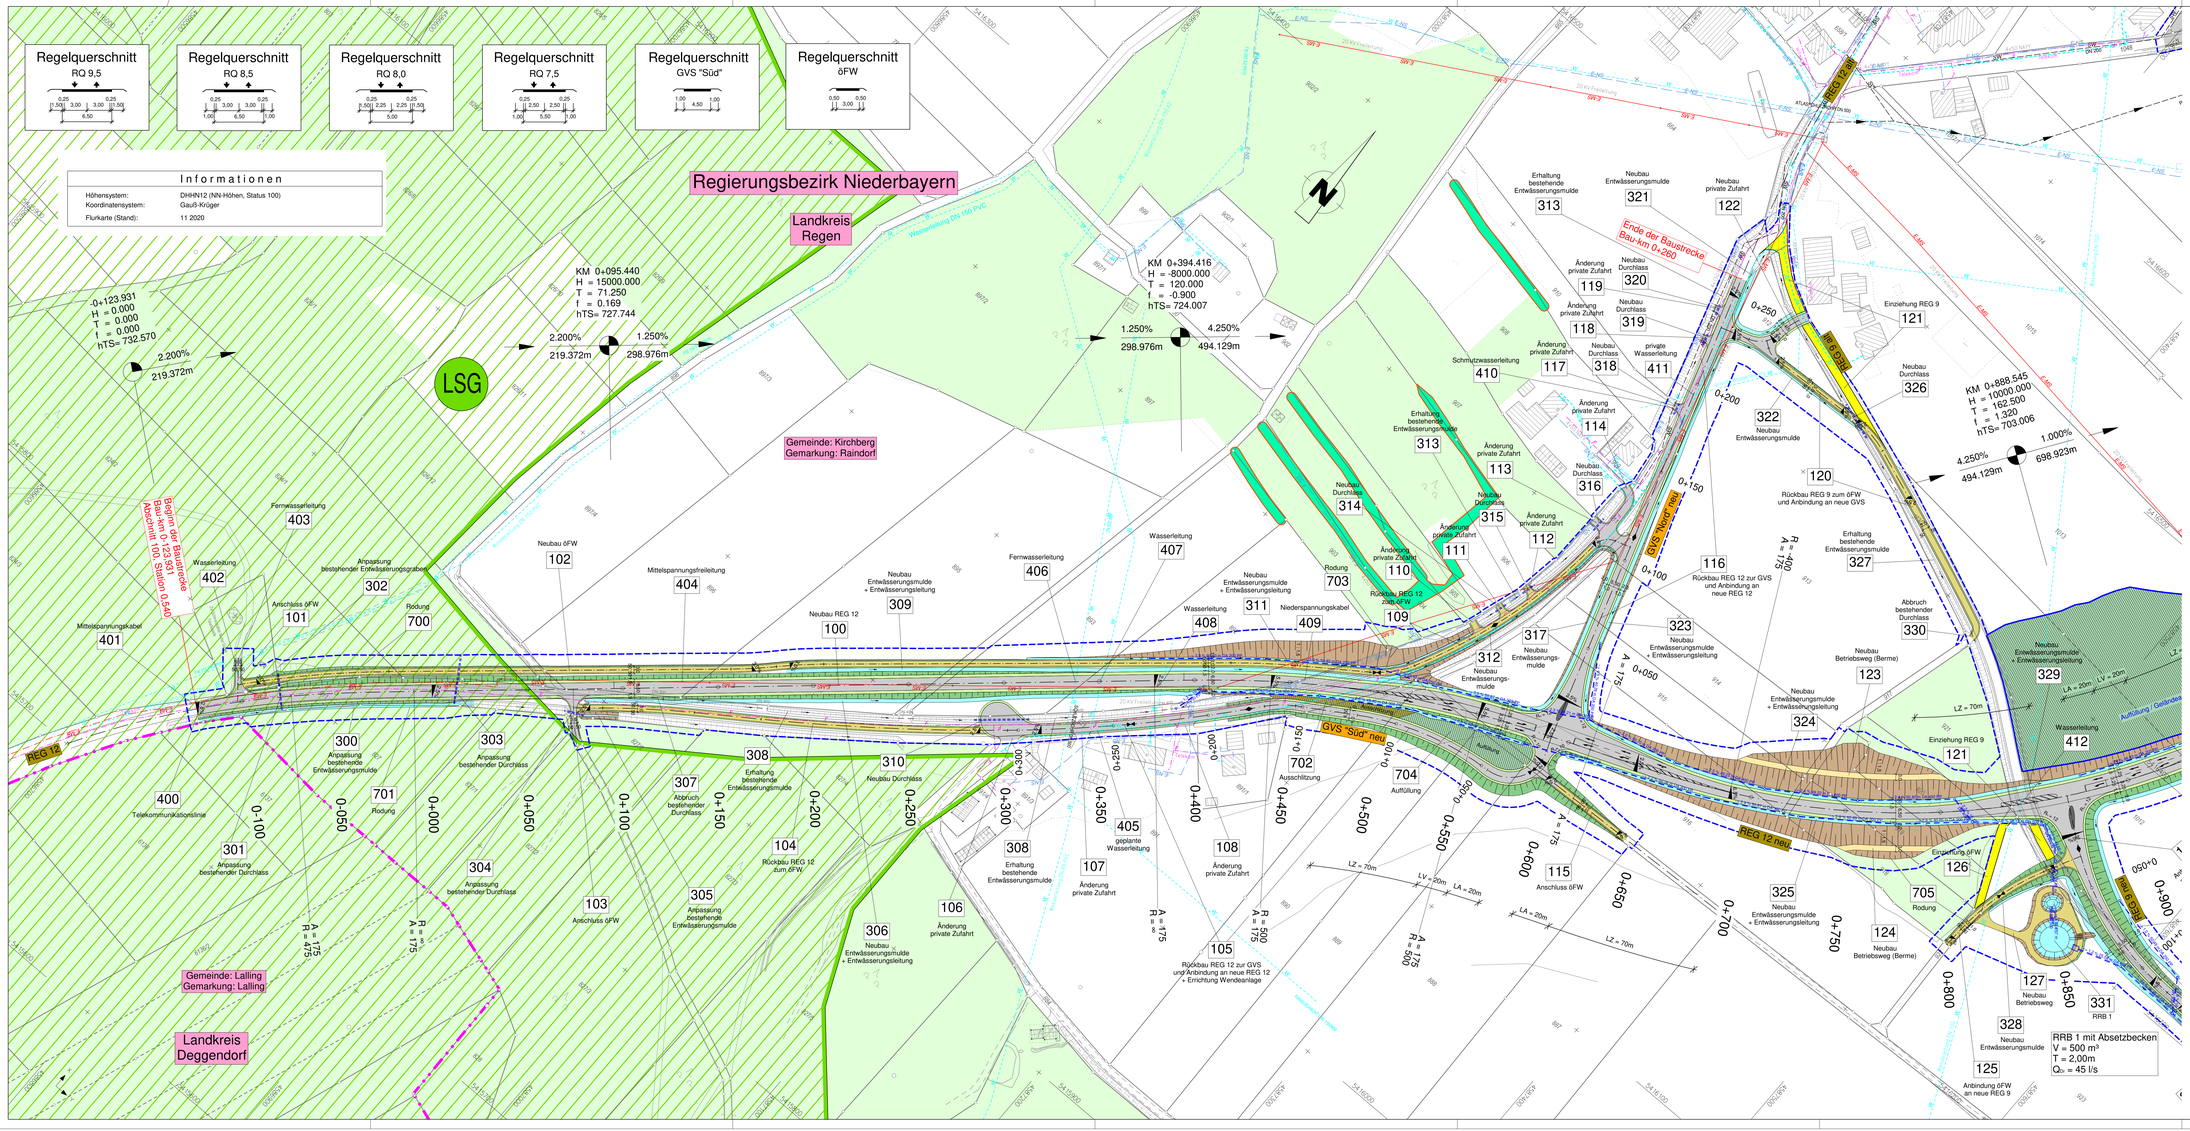

Zeichenerklärung

Planung

- Einschnittböschung / Abtrag Mulde mit Fließrichtung
- Fahrbahn mit Achse
- Bankett
- Dammböschung / Auftrag Entwässerungsgräben mit Fließrichtung
- Wirtschaftsweg, geschottert
- Wirtschaftsweg, bit. bef.
- Wirtschaftsweg, unbef.
- Radweg
- Neigungsbruchpunkt mit Angabe von Ausrundungshalbmesser, Neigung und Abstand
- Gradientenhochpunkt
- Gradiententiefpunkt
- Straßenquerneigung
- Brücke mit Widerlager

Immissionsschutz

- Objekt Nr. ohne / mit Grenzwertüberschreitung
- Gebäudeseiten mit Grenzwertüberschreitung
- Außenwohnbereich ohne / mit Grenzwertüberschreitung (B = Balkon)
- Lärmschutzwand

Regelungsverzeichnis

104 Nr. im Regelungsverzeichnis

Sonstiges

- Auffüllung / Geländeangleichung
- Abschiltzung / Geländeangleichung
- Rückbaufläche / Abbruch
- Baufeldgrenze

Versorgungseinrichtungen

vorhanden	geplant
W	W – Trinkwasserleitung
E	E – Erdleitung
EK	EK – Erdkabel
FM	FM – Fernmeldeleitung
SW	SW – Schmutzwasserleitung
GAS	GAS – Gasleitung

Entwässerung

vorhanden: DN 300 – Rohrdurchlass DN 300; Straßenablauf; Kontrollschacht

geplant: DN 300 – Entwässerungsleitung DN 300 mit Angabe von Fließrichtung, Gefälle, Haltungslänge und Abstutzschächten

Schutzgebiete

- Naturschutzgebiet
- Landschaftsschutzgebiet
- FFH-Gebiet
- geschütztes Biotop
- W – Wohngebiet
- M – Mischgebiet
- G – Gewerbegebiet
- Bodendenkmal

Tektur vom 04.03.2024	K. Stümpfl Baudirektor	

BBI INGENIEURE GMBH
Niederlassung Dingolfing
Marienplatz 19
D-84130 Dingolfing
Tel.: +49 8731 3165-0
Fax: +49 8731 3165-10
www.bbi-ingenieure.de

	bearbeitet:	April 2022	Höpfl
	gezeichnet:	April 2022	Höpfl
	geprüft:	April 2022	Pritscher

Staatliches Bauamt Passau,
Servicestelle Deggendorf
Brâugasse 13
94469 Deggendorf
Tel.: 0991/386-0, Fax: 0991/386-135, www.stbadeg.bayern.de

	bearbeitet:	April 2022	Buchbauer
	gezeichnet:	April 2022	Buchbauer
	geprüft:	April 2022	Wutka B.

Nr.	Art der Änderung	Datum	Zeichen
1	Anpassung Baufeldgrenze	März 2024	Höpfl
2	Bau-km 0+835 bis Bau-km 1+010 Anpassung Auffüllung	März 2024	Höpfl
3	Darstellung RW-Entwässerungsleitungen	März 2024	Höpfl

FESTSTELLUNGSENTWURF

Straßenbauverwaltung
Freistaat Bayern
Straße / Abschn.-Nr. / Station: REG 12_100_0,540 bis 130_0,220

Unterlage / Blatt-Nr.: 5 / 1
Lageplan
Teil 1
Maßstab: 1 : 1000

Kreisstraße REG12 - Hangenleithen - Rinchnach (B85)
Ortsumgehung Kirchberg - südlicher Bauabschnitt

Bau-km 0-123,931 bis 2+630

aufgestellt:
Staatliches Bauamt Passau
K. Stümpfl, Baudirektor
Deggendorf, den 29.04.2022