

**Planfeststellung
Unterlage nach § 43m EnWG**




Ersatzneubau 380-kV-Ltg. Pleinting – Prienbach, Ltg. Nr. B162,
Leitungseinführungen Nord (B162, B117, B99A)

Titel:

Übersichtsplan

Unterlage: **2.1**

Vorhabenträgerin: **TenneT TSO GmbH**
Bernecker Straße 70
95448 Bayreuth

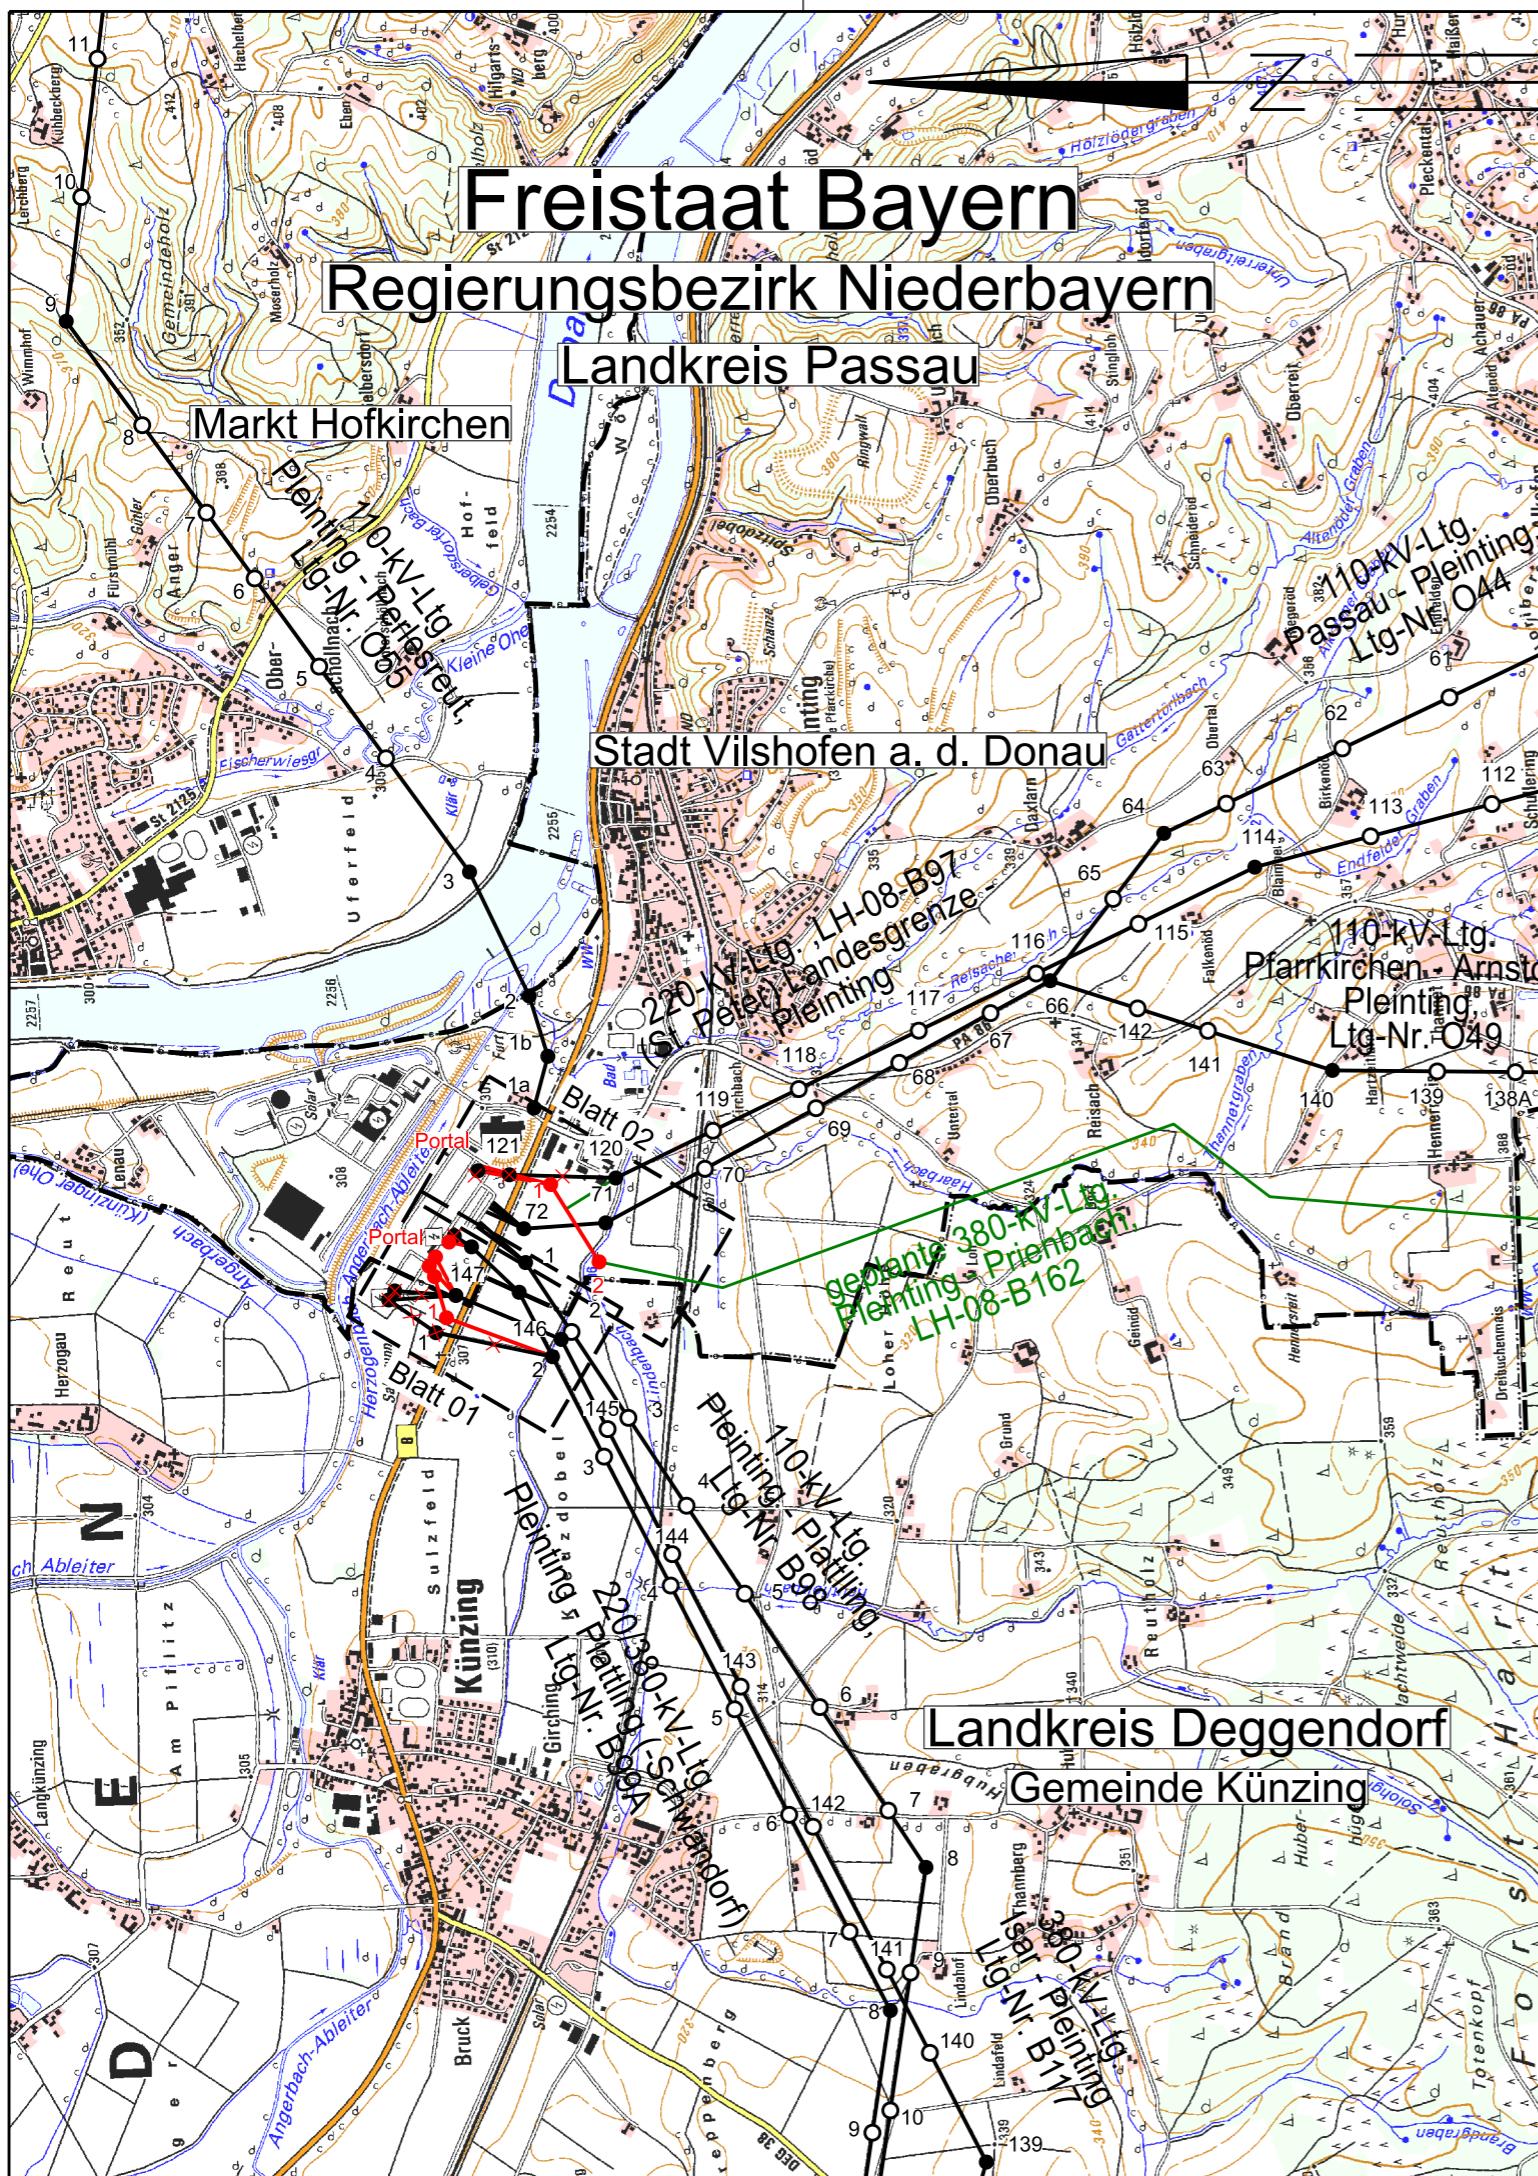


Ersatzneubau 380-kV-Ltg. Pleintig - Prienbach, Ltg.Nr. B162,
Leitungseinführungen Nord (B162, B117, B99A)


Übersichtsplan

UW Pleinting - Mast Nr. 2

Legende:

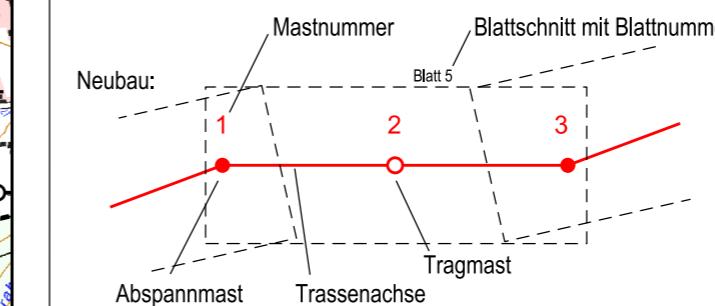

Grenzen:

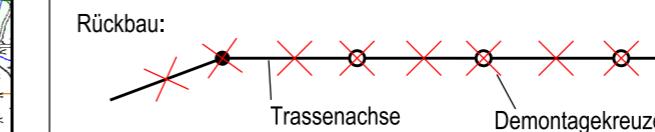

Nachrichtliche Leitung: geplante LH-08-B162, Provisorium

Quellnachweis: DTK 1:25 000; Geobasisdaten © Bayerische Vermessungsverwaltung GeoBasis-DE / BKG 2018

Planfeststellungsunterlage

Behördenvermerke:

Aufgestellt
Bayreuth,
Tennet TSO GmbH

09.08.2024

Firma	Maßstab	Einheit
SWECO	1 : 25000	Meter

	Datum	Name
Bearb.	08.05.2024	Schwabe
Gepr.	13.05.2024	Fürst
Zustand	-	
Org.-Einheit	ANS	-

Zust.	Änderung	Datum	Name	Urspr.:
-------	----------	-------	------	---------

