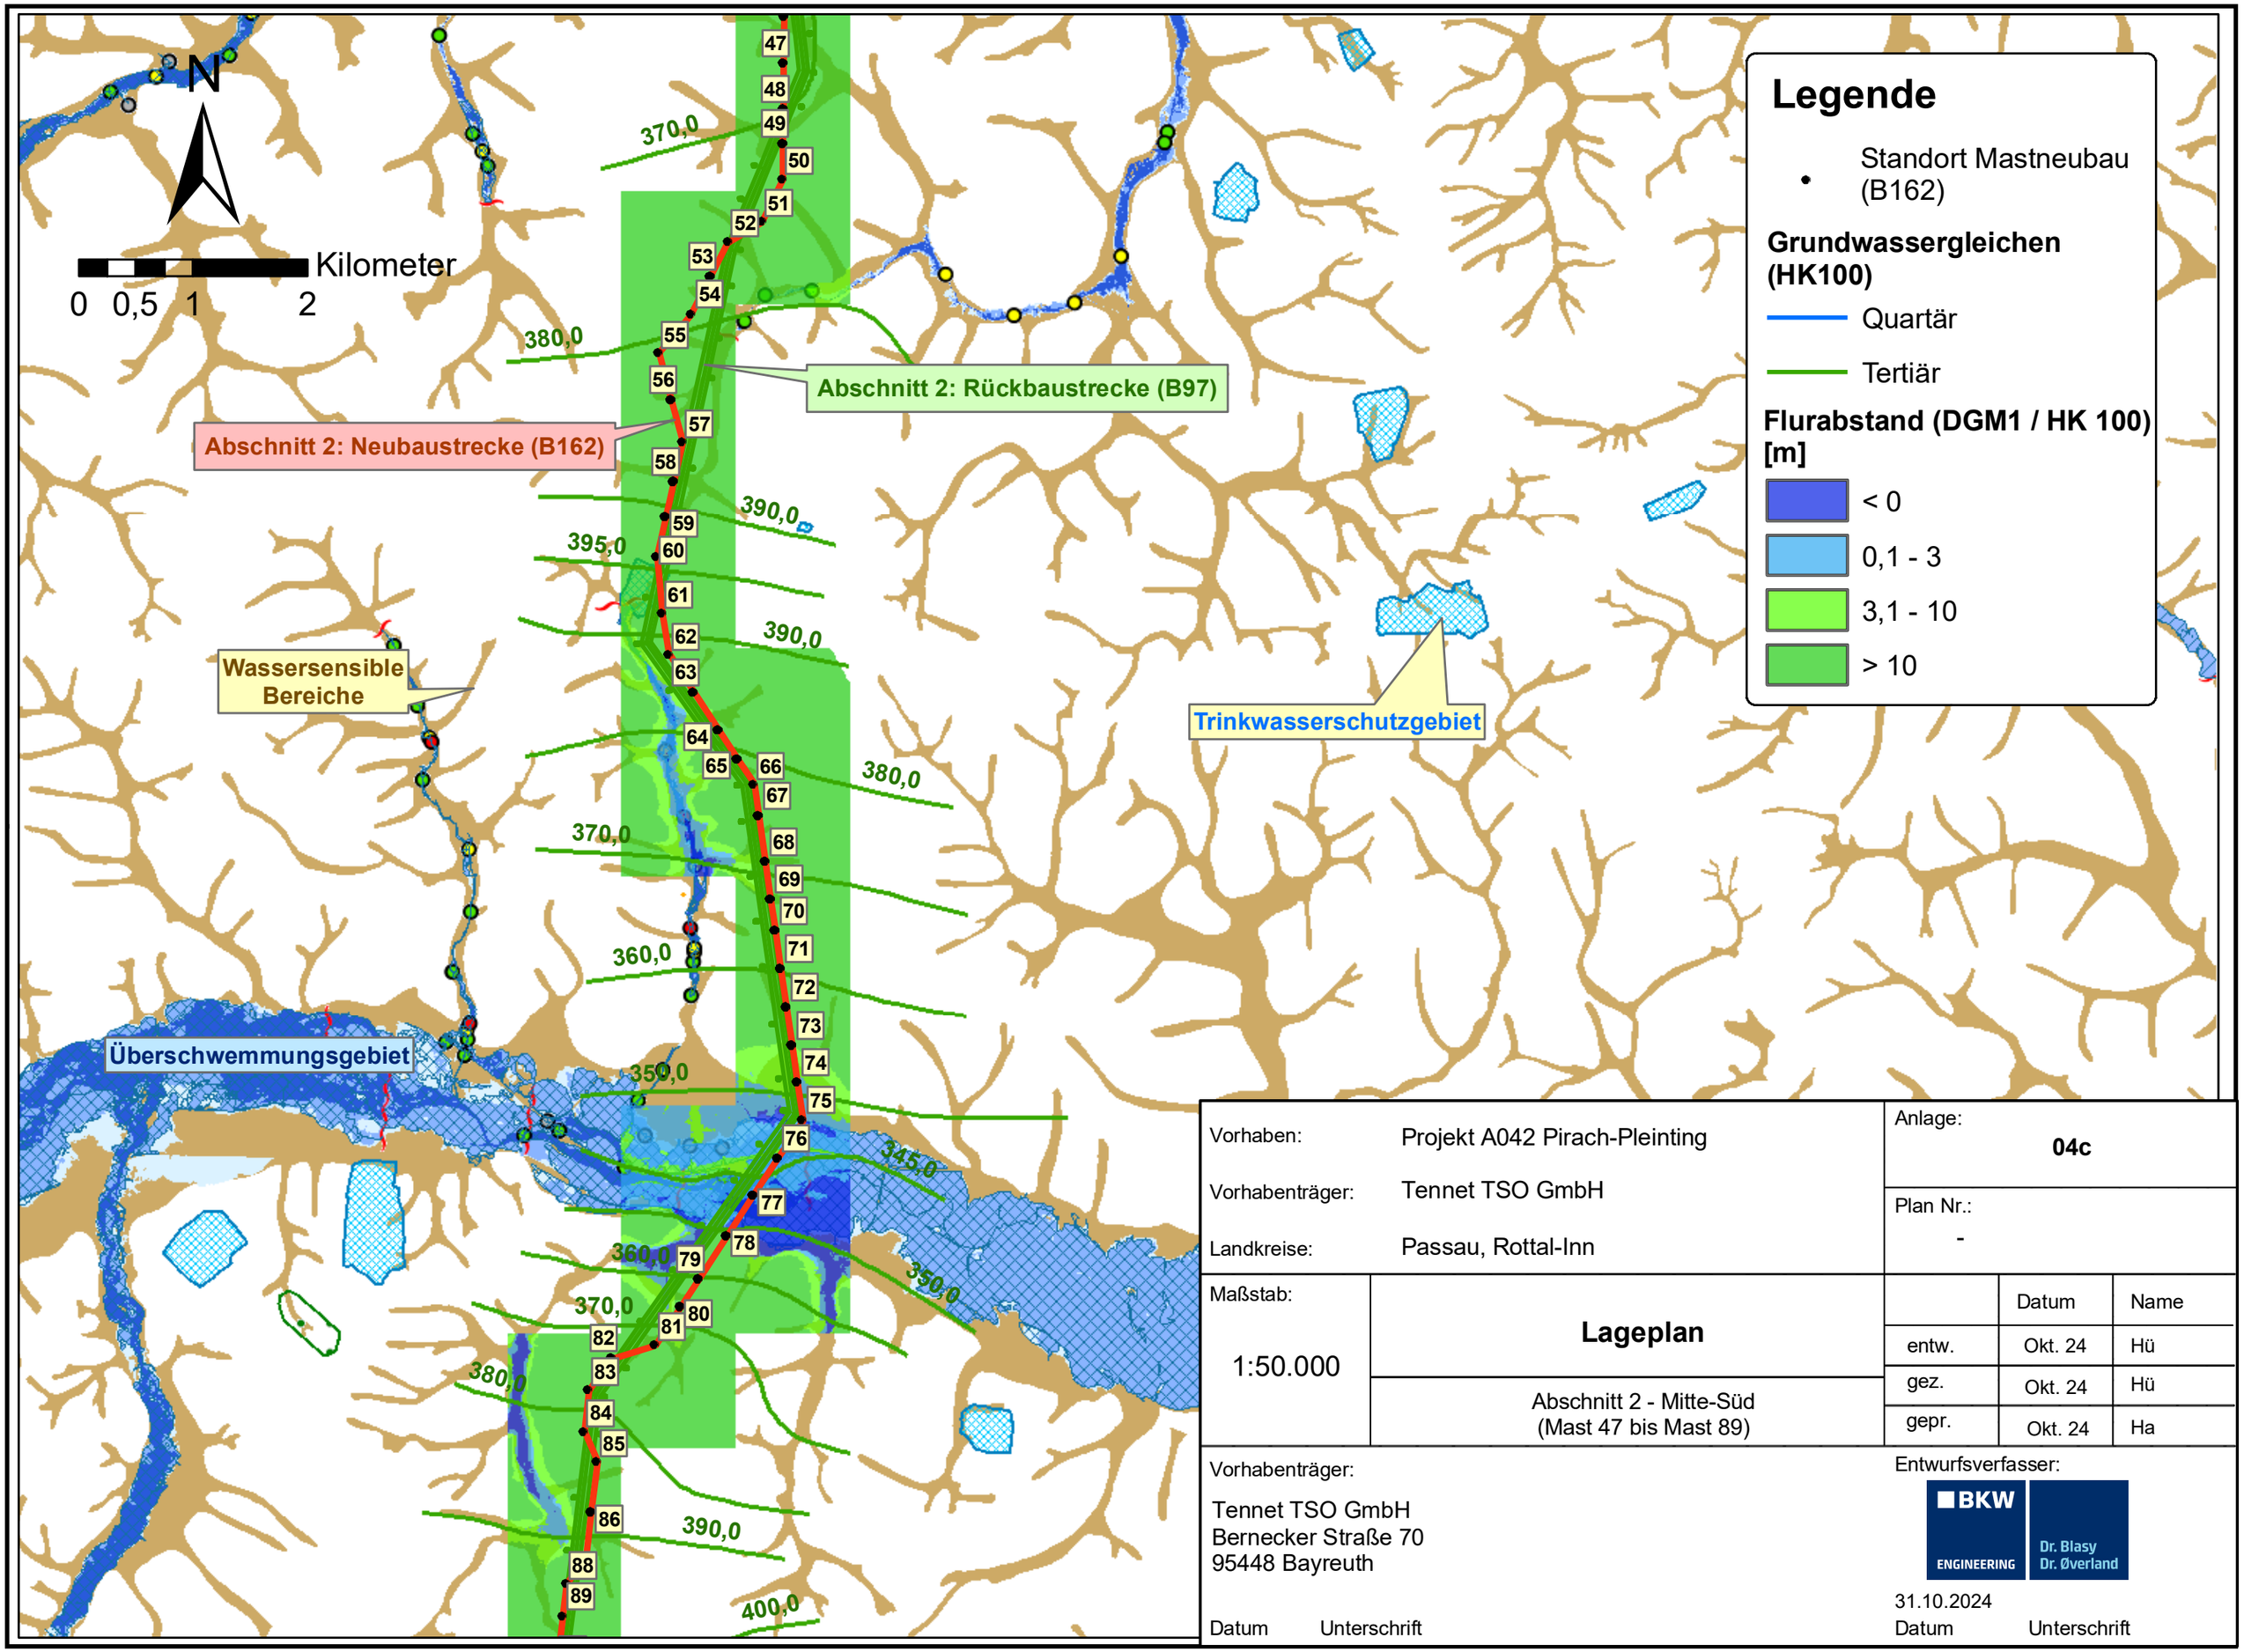

Vorhaben:	Projekt A042 Pirach-Pleinting	Anlage: 04c		
Vorhabenträger:	Tennet TSO GmbH	Plan Nr.: -		
Landkreise:	Passau, Rottal-Inn			
Maßstab: 1:50.000	**Lageplan**		Datum	Name
		entw.	Okt. 24	Hü
		gez.	Okt. 24	Hü
	Abschnitt 2 - Mitte-Süd (Mast 47 bis Mast 89)	gepr.	Okt. 24	Ha

Vorhabenträger:

Tennet TSO GmbH
Bernecker Straße 70
95448 Bayreuth

Datum Unterschrift

Entwurfsverfasser:

BKW ENGINEERING
Dr. Blasy Dr. Øverland

31.10.2024
Datum Unterschrift