Legende

Vermeidungs- und Minderungsmaßnahmen


- V-BG10 Gewässerquerung mittels Schlauchbrücke
- V-AR2a Kleintiergerechte Baustellenfreimachung (Amphibien)
- V-AR2b Kleintiergerechte Baustellenfreimachung (Haselmaus)
- V-AR2c Kleintiergerechte Baustellenfreimachung (xylobionte Käfer)
- V-AR2d Kleintiergerechte Baustellenfreimachung (Laufkäfer)
- V-AR2e Kleintiergerechte Baustellenfreimachung (Insekten)
- V-AR3a Vergrämung von Reptilien
- V-AR5b Umsiedlung von geschützten bzw. planungsrelevanten Pflanzenarten
- V-AR9 Einengung des Arbeitsstreifens
- V-AR11 Reduzierung der Gehölzeingriffe
- V-LA1 Schaffung von einheimischen Gebüschen und Hecken zur Aufwertung des Landschaftsbildes
- V-ARC1 Bauvorrauslaufende archäologische Maßnahme
- V-TA1 Einseitiger Wegeausbau

Technische Planung

- Mast Bestand (380kV-Freileitung)
- Mast Neubau (380kV-Freileitung)
- Mast Bestand (110kV-Freileitung)
- Mast Neubau (110kV-Freileitung)
- Mast Rückbau (110kV-Freileitung)
- Bauzeitliche Fläche (Neubau Erdkabel & 380kV-Freileitung; Verlegung 110-kV-Freileitung)
- Kabelübergangsanlage Neubau
- Muffengebäude inkl. Einfassung
- Trassenachse Bestand (380kV-Freileitung)
- Trassenachse Neubau (Erdkabel & 380kV-Freileitung)
- Trassenachse Bestand (110kV-Freileitung)
- Trassenachse Neubau (110kV-Freileitung)
- Trassenachse Rückbau (110kV-Freileitung)
- Kilometrierung Erdkabelbaschnitt
- Schutzstreifen (Neubau Erdkabel und 380kV-Freileitung; Verlegung 110-kV-Freileitung)

Abgrenzungen

- Landkreisgrenze
- Blattschnittgrenze
- XXX/X Flurstücksgrenze mit Nummer

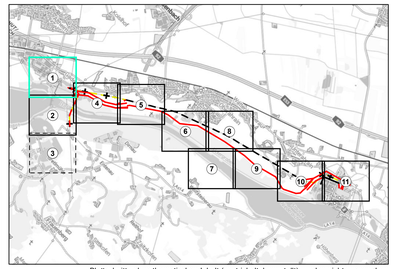

Blattschnitte ohne thematischen Inhalt (gestrichelt dargestellt) werden nicht ausgegeben

0 50 100 150 Meter

Referenzsystem: ETRS 1989 UTM Zone 32N
Projektion: Transverse Mercator
Höhensystem: DHHN2016

Datenquelle: © Bayerisches Landesamt für Umwelt (www.lfu.bayern.de)
Geobasisdaten: © GeoBasis-DE / BKG (2023) CC BY 4.0 (www.gdz.bkg.bund.de)

Anlage: 7.4.3
Blatt: 1 / 11

380-kV-Ltg. Altheim - Isar
PFA 1: Altheim - Isar / LH-06-B175

Landschaftspflegerischer Begleitplan

Maßnahmenplan

Maßnahmen der Vermeidung und Minderung - außer jahreszeitliche Bauzeitenregelung und Wiederherstellungsmaßnahmen

Abschnitt UW Altheim - KÜA OHU

Planfeststellungsunterlage

Aufgestellt
Bayreuth, ...


Firma: ifuplan Institut für Umweltplanung und Raumentwicklung GmbH & Co. KG	Maßstab: 1 : 1.000
	Einheit: Meter
	Ausgabedatum: 27.05.2025

	Datum	Name
Bearb.	27.05.2025	Pawlik
Gepr.	27.05.2025	Eberl

Zust. | Änderung | Datum | Name

TenneT

Behördenvermerke:

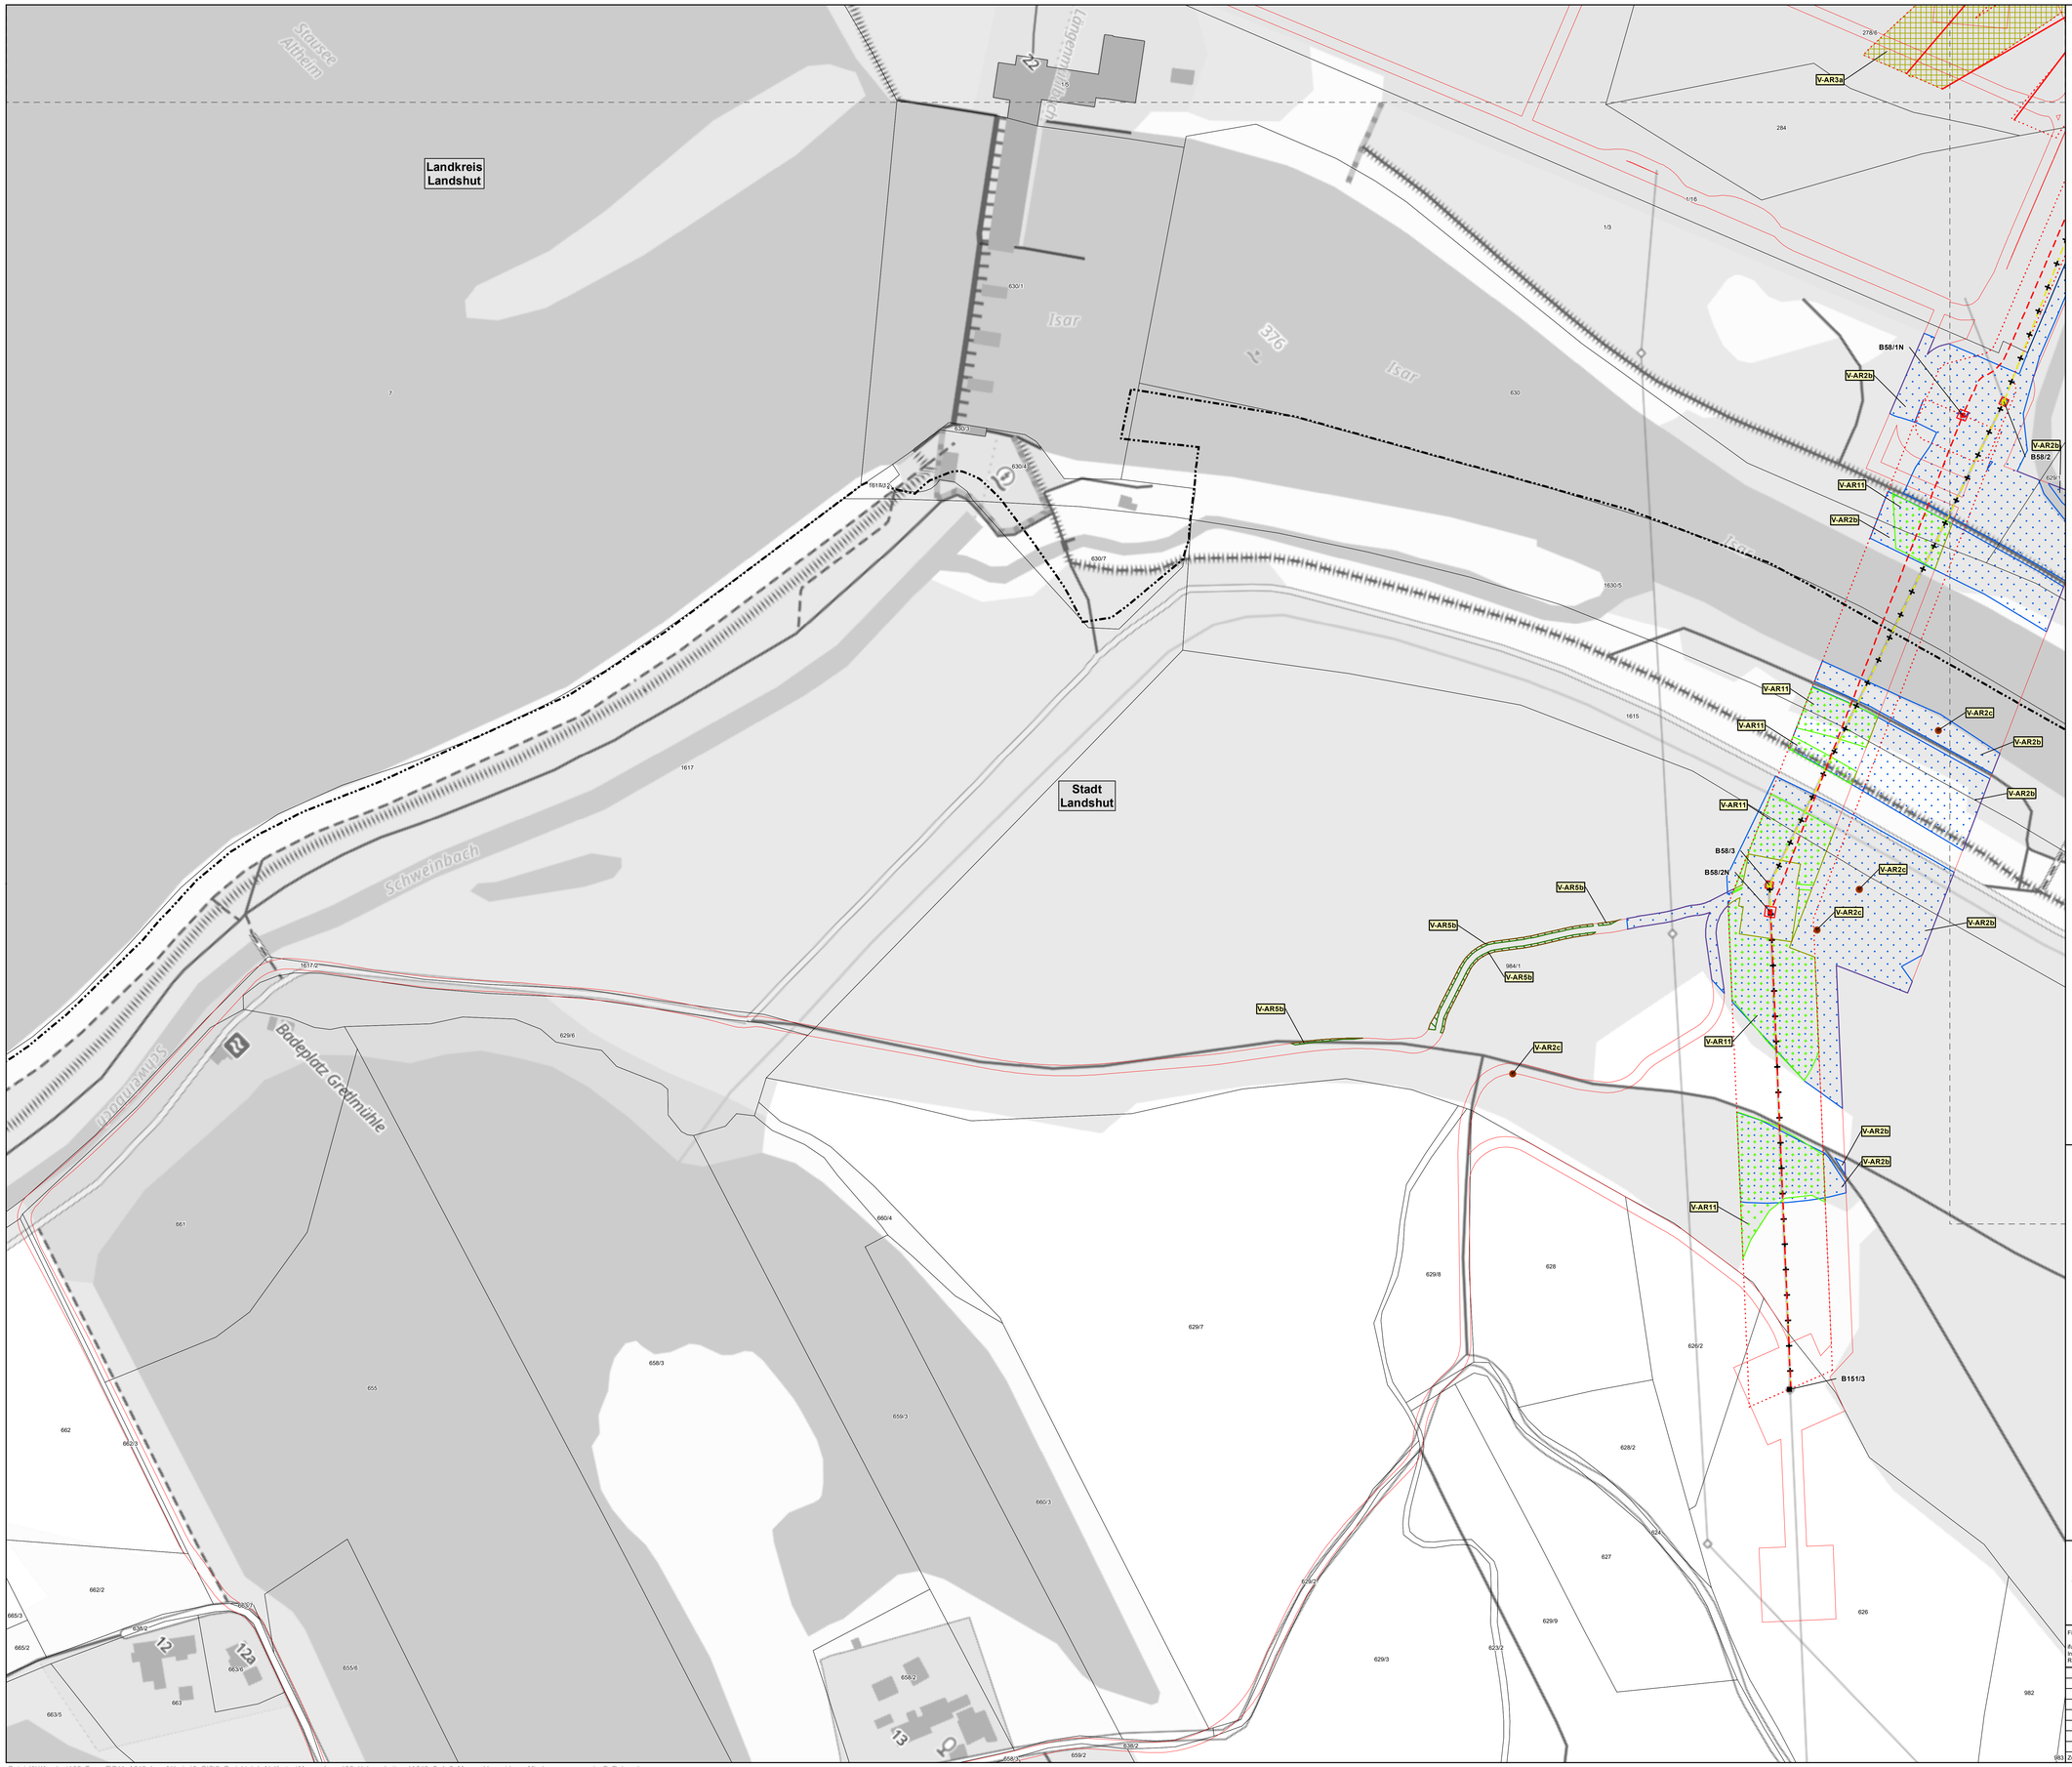

Legende

Vermeidungs- und Minderungsmaßnahmen


- V-BG10 Gewässerquerung mittels Schlauchbrücke
- V-AR2a Kleintiergerechte Baustellenfreimachung (Amphibien)
- V-AR2b Kleintiergerechte Baustellenfreimachung (Haselmaus)
- V-AR2c Kleintiergerechte Baustellenfreimachung (xylobionte Käfer)
- V-AR2d Kleintiergerechte Baustellenfreimachung (Laufkäfer)
- V-AR2e Kleintiergerechte Baustellenfreimachung (Insekten)
- V-AR3a Vergrämung von Reptilien
- V-AR5b Umsiedlung von geschützten bzw. planungsrelevanten Pflanzenarten
- V-AR9 Einengung des Arbeitsstreifens
- V-AR11 Reduzierung der Gehölzeingriffe
- V-LA1 Schaffung von einheimischen Gebüschen und Hecken zur Aufwertung des Landschaftsbildes
- V-ARC1 Bauvorauslaufende archäologische Maßnahme
- V-TA1 Einseitiger Wegeausbau

Technische Planung

- Mast Bestand (380kV-Freileitung)
- Mast Neubau (380kV-Freileitung)
- Mast Bestand (110kV-Freileitung)
- Mast Neubau (110kV-Freileitung)
- Mast Rückbau (110kV-Freileitung)
- Bauzeitliche Fläche (Neubau Erdkabel & 380kV-Freileitung; Verlegung 110-kV-Freileitung)
- Kabelübergangsanlage Neubau
- Muffengebäude inkl. Einfassung
- Trassenachse Bestand (380kV-Freileitung)
- Trassenachse Neubau (Erdkabel & 380kV-Freileitung)
- Trassenachse Bestand (110kV-Freileitung)
- Trassenachse Neubau (110kV-Freileitung)
- Trassenachse Rückbau (110kV-Freileitung)
- Kilometrierung Erdkabelbaschnitt
- Schutzstreifen (Neubau Erdkabel und 380kV-Freileitung; Verlegung 110-kV-Freileitung)

Abgrenzungen

- Landkreisgrenze
- Blattschnittgrenze
- XXX/X Flurstücksgrenze mit Nummer

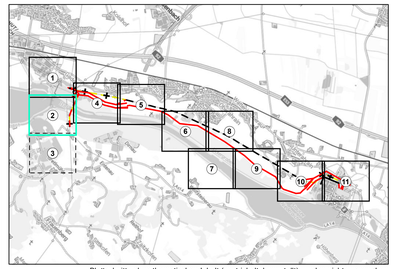

Blattschnitte ohne thematischen Inhalt (gestrichelt dargestellt) werden nicht ausgegeben

0 50 100 150 Meter

Referenzsystem: ETRS 1989 UTM Zone 32N
Projektion: Transverse Mercator
Höhensystem: DHHN2016

Datenquelle: © Bayerisches Landesamt für Umwelt (www.lfu.bayern.de)
Geobasisdaten: © GeoBasis-DE / BKG (2023) CC BY 4.0 (www.gdz.bkg.bund.de)

Anlage: 7.4.3
Blatt: 2 / 11

380-kV-Ltg. Altheim - Isar
PFA 1: Altheim - Isar / LH-06-B175

Landschaftspflegerischer Begleitplan

Maßnahmenplan

Maßnahmen der Vermeidung und Minderung - außer jahreszeitliche Bauzeitenregelung und Wiederherstellungsmaßnahmen

Abschnitt UW Altheim - KÜA OHU

Planfeststellungsunterlage

Aufgestellt
Bayreuth, ...

.....

Behördenvermerke:

Firma:	ifuplan
	ifuplan Institut für Umweltplanung und Raumentwicklung GmbH & Co. KG
Maßstab:	1 : 1.000
Einheit:	Meter
Ausgabedatum:	27.05.2025

Zust.	Änderung	Datum	Name
		Bearb. 27.05.2025	Pawlik
		Gepr. 27.05.2025	Eberl

TenneT

Legende

Vermeidungs- und Minderungsmaßnahmen


- V-BG10 Gewässerquerung mittels Schlauchbrücke
- V-AR2a Kleintiergerechte Baustellenfreimachung (Amphibien)
- V-AR2b Kleintiergerechte Baustellenfreimachung (Haselmaus)
- V-AR2c Kleintiergerechte Baustellenfreimachung (xylobionte Käfer)
- V-AR2d Kleintiergerechte Baustellenfreimachung (Laufkäfer)
- V-AR2e Kleintiergerechte Baustellenfreimachung (Insekten)
- V-AR3a Vergrämung von Reptilien
- V-AR5b Umsiedlung von geschützten bzw. planungsrelevanten Pflanzenarten
- V-AR9 Einengung des Arbeitsstreifens
- V-AR11 Reduzierung der Gehölzeingriffe
- V-LA1 Schaffung von einheimischen Gebüschen und Hecken zur Aufwertung des Landschaftsbildes
- V-ARC1 Bauvorauslaufende archäologische Maßnahme
- V-TA1 Einseitiger Wegeausbau

Technische Planung

- Mast Bestand (380kV-Freileitung)
- Mast Neubau (380kV-Freileitung)
- Mast Bestand (110kV-Freileitung)
- Mast Neubau (110kV-Freileitung)
- Mast Rückbau (110kV-Freileitung)
- Bauzeitliche Fläche (Neubau Erdkabel & 380kV-Freileitung; Verlegung 110-kV-Freileitung)
- Kabelübergangsanlage Neubau
- Muffengebäude inkl. Einfassung
- Trassenachse Bestand (380kV-Freileitung)
- Trassenachse Neubau (Erdkabel & 380kV-Freileitung)
- Trassenachse Bestand (110kV-Freileitung)
- Trassenachse Neubau (110kV-Freileitung)
- Trassenachse Rückbau (110kV-Freileitung)
- Kilometrierung Erdkabelbaschnitt
- Schutzstreifen (Neubau Erdkabel und 380kV-Freileitung; Verlegung 110-kV-Freileitung)

Abgrenzungen

- Landkreisgrenze
- Blattschnittgrenze
- XXX/X Flurstücksgrenze mit Nummer

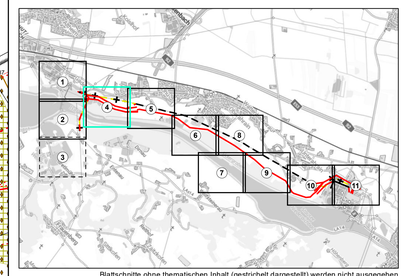

Blattschnitte ohne thematischen Inhalt (gestrichelt dargestellt) werden nicht ausgegeben

0 50 100 150 Meter

Referenzsystem: ETRS 1989 UTM Zone 32N
Projektion: Transverse Mercator
Höhensystem: DHHN2016

Datenquelle: © Bayerisches Landesamt für Umwelt (www.lfu.bayern.de)
Geobasisdaten: © GeoBasis-DE / BKG (2023) CC BY 4.0 (www.gdz.bkg.bund.de)

Anlage: 7.4.3
Blatt: 4 / 11

380-kV-Ltg. Altheim - Isar
PFA 1: Altheim - Isar / LH-06-B175

Landschaftspflegerischer Begleitplan

Maßnahmenplan

Maßnahmen der Vermeidung und Minderung - außer jahreszeitliche Bauzeitenregelung und Wiederherstellungsmaßnahmen

Abschnitt UW Altheim - KÜA OHU

Planfeststellungsunterlage

Aufgestellt
Bayreuth, ...

Behördenvermerke:

Firma: ifuplan Institut für Umweltplanung und Raumentwicklung GmbH & Co. KG				Maßstab: 1 : 1.000	Ausgabedatum: 27.05.2025	
				Einheit: Meter		
					Datum	Name
				Bearb.	27.05.2025	Pawlik
				Gepr.	27.05.2025	Eberl
Zust.	Änderung	Datum	Name			

tennet

Legende

Vermeidungs- und Minderungsmaßnahmen


- V-BG10 Gewässerquerung mittels Schlauchbrücke
- V-AR2a Kleintiergerechte Baustellenfreimachung (Amphibien)
- V-AR2b Kleintiergerechte Baustellenfreimachung (Haselmaus)
- V-AR2c Kleintiergerechte Baustellenfreimachung (xylobionte Käfer)
- V-AR2d Kleintiergerechte Baustellenfreimachung (Laufkäfer)
- V-AR2e Kleintiergerechte Baustellenfreimachung (Insekten)
- V-AR3a Vergrämung von Reptilien
- V-AR5b Umsiedlung von geschützten bzw. planungsrelevanten Pflanzenarten
- V-AR9 Einengung des Arbeitsstreifens
- V-AR11 Reduzierung der Gehölzeingriffe
- V-LA1 Schaffung von einheimischen Gebüschen und Hecken zur Aufwertung des Landschaftsbildes
- V-ARC1 Bauvorrauslaufende archäologische Maßnahme
- V-TA1 Einseitiger Wegeausbau

Technische Planung

- Mast Bestand (380kV-Freileitung)
- Mast Neubau (380kV-Freileitung)
- Mast Bestand (110kV-Freileitung)
- Mast Neubau (110kV-Freileitung)
- Mast Rückbau (110kV-Freileitung)
- Bauzeitliche Fläche (Neubau Erdkabel & 380kV-Freileitung; Verlegung 110-kV-Freileitung)
- Kabelübergangsanlage Neubau
- Muffengebäude inkl. Einfassung
- Trassenachse Bestand (380kV-Freileitung)
- Trassenachse Neubau (Erdkabel & 380kV-Freileitung)
- Trassenachse Bestand (110kV-Freileitung)
- Trassenachse Neubau (110kV-Freileitung)
- Trassenachse Rückbau (110kV-Freileitung)
- Kilometrierung Erdkabelbaschnitt
- Schutzstreifen (Neubau Erdkabel und 380kV-Freileitung; Verlegung 110-kV-Freileitung)

Abgrenzungen

- Landkreisgrenze
- Blattschnittgrenze
- XXX/X Flurstücksgrenze mit Nummer

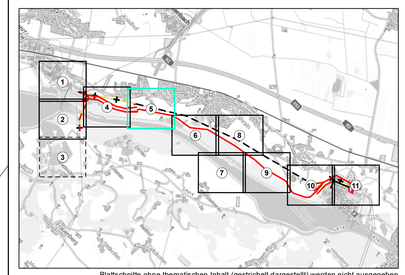

Blattschnitte ohne thematischen Inhalt (gestrichelt dargestellt) werden nicht ausgegeben

0 50 100 150 Meter

Referenzsystem: ETRS 1989 UTM Zone 32N
Projektion: Transverse Mercator
Höhensystem: DHHN2016

Datenquelle: © Bayerisches Landesamt für Umwelt (www.lfu.bayern.de)
Geobasisdaten: © GeoBasis-DE / BKG (2023) CC BY 4.0 (www.gdz.bkg.bund.de)

Anlage: 7.4.3
Blatt: 5 / 11

380-kV-Ltg. Altheim - Isar
PFA 1: Altheim - Isar / LH-06-B175

Landschaftspflegerischer Begleitplan

Maßnahmenplan

Maßnahmen der Vermeidung und Minderung - außer jahreszeitliche Bauzeitenregelung und Wiederherstellungsmaßnahmen

Abschnitt UW Altheim - KÜA OHU

Planfeststellungsunterlage

Aufgestellt
Bayreuth, ...

Firma:	ifuplan
	Ifuplan Institut für Umweltplanung und Raumentwicklung GmbH & Co. KG
Maßstab:	1 : 1.000
Einheit:	Meter
Ausgabedatum:	27.05.2025

	Datum	Name
Bearb.	27.05.2025	Pawlik
Gepr.	27.05.2025	Eberl

Zust. | Änderung | Datum | Name

TenneT

Behördenvermerke:

Datei: W:\Kunden\165_TenneT\P11_A810_Isar-Altheim\6_GIS\2_Projekte_IsAl_Karten\Massnahmen\05_Ueberarbeitung\A810_7_4_3_Massn_Vermeidung_Minderung_ausser_jz_BzRgl.mxd

Legende

Vermeidungs- und Minderungsmaßnahmen


- V-BG10 Gewässerquerung mittels Schlauchbrücke
- V-AR2a Kleintiergerechte Baustellenfreimachung (Amphibien)
- V-AR2b Kleintiergerechte Baustellenfreimachung (Haselmaus)
- V-AR2c Kleintiergerechte Baustellenfreimachung (xylobionte Käfer)
- V-AR2d Kleintiergerechte Baustellenfreimachung (Laufkäfer)
- V-AR2e Kleintiergerechte Baustellenfreimachung (Insekten)
- V-AR3a Vergrämung von Reptilien
- V-AR5b Umsiedlung von geschützten bzw. planungsrelevanten Pflanzenarten
- V-AR9 Einengung des Arbeitsstreifens
- V-AR11 Reduzierung der Gehölzeingriffe
- V-LA1 Schaffung von einheimischen Gebüschen und Hecken zur Aufwertung des Landschaftsbildes
- V-ARC1 Bauvorrauslaufende archäologische Maßnahme
- V-TA1 Einseitiger Wegeausbau

Technische Planung

- Mast Bestand (380kV-Freileitung)
- Mast Neubau (380kV-Freileitung)
- Mast Bestand (110kV-Freileitung)
- Mast Neubau (110kV-Freileitung)
- Mast Rückbau (110kV-Freileitung)
- Bauzeitliche Fläche (Neubau Erdkabel & 380kV-Freileitung; Verlegung 110-kV-Freileitung)
- Kabelübergangsanlage Neubau
- Muffengebäude inkl. Einfassung
- Trassenachse Bestand (380kV-Freileitung)
- Trassenachse Neubau (Erdkabel & 380kV-Freileitung)
- Trassenachse Bestand (110kV-Freileitung)
- Trassenachse Neubau (110kV-Freileitung)
- Trassenachse Rückbau (110kV-Freileitung)
- Kilometrierung Erdkabelbaschnitt
- Schutzstreifen (Neubau Erdkabel und 380kV-Freileitung; Verlegung 110-kV-Freileitung)

Abgrenzungen

- Landkreisgrenze
- Blattschnittgrenze
- XXX/X Flurstücksgrenze mit Nummer

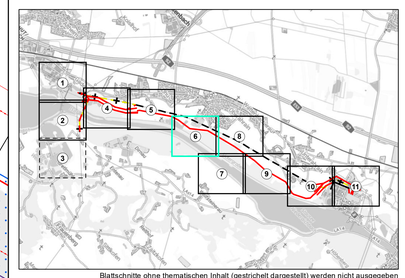

Blattschnitte ohne thematischen Inhalt (gestrichelt dargestellt) werden nicht ausgegeben

0 50 100 150 Meter

Referenzsystem: ETRS 1989 UTM Zone 32N
Projektion: Transverse Mercator
Höhensystem: DHHN2016

Datenquelle: © Bayerisches Landesamt für Umwelt (www.lfu.bayern.de)
Geobasisdaten: © GeoBasis-DE / BKG (2023) CC BY 4.0 (www.gdz.bkg.bund.de)

Anlage: 7.4.3
Blatt: 6 / 11

380-kV-Ltg. Altheim - Isar
PFA 1: Altheim - Isar / LH-06-B175

Landschaftspflegerischer Begleitplan

Maßnahmenplan

Maßnahmen der Vermeidung und Minderung - außer jahreszeitliche Bauzeitenregelung und Wiederherstellungsmaßnahmen

Abschnitt UW Altheim - KÜA OHU

Planfeststellungsunterlage

Aufgestellt
Bayreuth, ...

Firma: ifuplan ifuplan Institut für Umweltplanung und Raumentwicklung GmbH & Co. KG		Maßstab: 1 : 1.000 Einheit: Meter	Ausgabedatum: 27.05.2025

	Datum	Name
Bearb.	27.05.2025	Pawlik
Gepr.	27.05.2025	Ebert

Zust.	Änderung	Datum	Name

TenneT

Behördenvermerke:

Landkreis Landshut

Stadt Landshut

Sickergraben

V-BG10

801/1 803 801 802 800/1 1613/1 613 631/1 399 401 403 631 631/2 634 987/9 810 1589/1 589 857 858 870/1 861/3 846 846/6 841 870/2 612/1 870

14 14a 13 13c 13a 13b 11

Legende

Vermeidungs- und Minderungsmaßnahmen


- V-BG10 Gewässerquerung mittels Schlauchbrücke
- V-AR2a Kleintiergerechte Baustellenfreimachung (Amphibien)
- V-AR2b Kleintiergerechte Baustellenfreimachung (Haselmaus)
- V-AR2c Kleintiergerechte Baustellenfreimachung (xylobionte Käfer)
- V-AR2d Kleintiergerechte Baustellenfreimachung (Laufkäfer)
- V-AR2e Kleintiergerechte Baustellenfreimachung (Insekten)
- V-AR3a Vergrämung von Reptilien
- V-AR5b Umsiedlung von geschützten bzw. planungsrelevanten Pflanzenarten
- V-AR9 Einengung des Arbeitsstreifens
- V-AR11 Reduzierung der Gehölzeingriffe
- V-LA1 Schaffung von einheimischen Gebüschen und Hecken zur Aufwertung des Landschaftsbildes
- V-ARC1 Bauvorrauslaufende archäologische Maßnahme
- V-TA1 Einseitiger Wegeausbau

Technische Planung

- Mast Bestand (380kV-Freileitung)
- Mast Neubau (380kV-Freileitung)
- Mast Bestand (110kV-Freileitung)
- Mast Neubau (110kV-Freileitung)
- Mast Rückbau (110kV-Freileitung)
- Bauzeitliche Fläche (Neubau Erdkabel & 380kV-Freileitung; Verlegung 110-kV-Freileitung)
- Kabelübergangsanlage Neubau
- Muffengebäude inkl. Einfassung
- Trassenachse Bestand (380kV-Freileitung)
- Trassenachse Neubau (Erdkabel & 380kV-Freileitung)
- Trassenachse Bestand (110kV-Freileitung)
- Trassenachse Neubau (110kV-Freileitung)
- Trassenachse Rückbau (110kV-Freileitung)
- Kilometrierung Erdkabelbaschnitt
- Schutzstreifen (Neubau Erdkabel und 380kV-Freileitung; Verlegung 110-kV-Freileitung)

Abgrenzungen

- Landkreisgrenze
- Blattschnittgrenze
- XXX/X Flurstücksgrenze mit Nummer

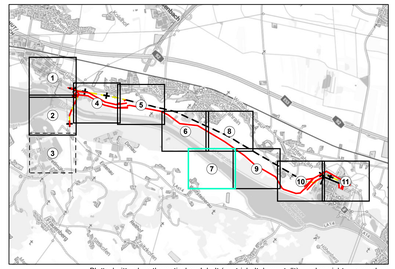

Blattschnitte ohne thematischen Inhalt (gestrichelt dargestellt) werden nicht ausgegeben

0 50 100 150 Meter

Referenzsystem: ETRS 1989 UTM Zone 32N
Projektion: Transverse Mercator
Höhensystem: DHHN2016

Datenquelle: © Bayerisches Landesamt für Umwelt (www.lfu.bayern.de)
Geobasisdaten: © GeoBasis-DE / BKG (2023) CC BY 4.0 (www.gdz.bkg.bund.de)

Anlage: 7.4.3
Blatt: 7 / 11

380-kV-Ltg. Altheim - Isar
PFA 1: Altheim - Isar / LH-06-B175

Landschaftspflegerischer Begleitplan

Maßnahmenplan

Maßnahmen der Vermeidung und Minderung - außer jahreszeitliche Bauzeitenregelung und Wiederherstellungsmaßnahmen

Abschnitt UW Altheim - KÜA OHU

Planfeststellungsunterlage

Aufgestellt
Bayreuth, ...

.....

Behördenvermerke:

Firma:	ifuplan
	ifuplan Institut für Umweltplanung und Raumentwicklung GmbH & Co. KG
Maßstab:	1 : 1.000
Ausgabedatum:	27.05.2025
Einheit:	Meter

	Datum	Name
Bearb.	27.05.2025	Pawlik
Gepr.	27.05.2025	Eberl

Zust.	Änderung	Datum	Name

TenneT

Legende

Vermeidungs- und Minderungsmaßnahmen


- V-BG10 Gewässerquerung mittels Schlauchbrücke
- V-AR2a Kleintiergerechte Baustellenfreimachung (Amphibien)
- V-AR2b Kleintiergerechte Baustellenfreimachung (Haselmaus)
- V-AR2c Kleintiergerechte Baustellenfreimachung (xylobionte Käfer)
- V-AR2d Kleintiergerechte Baustellenfreimachung (Laufkäfer)
- V-AR2e Kleintiergerechte Baustellenfreimachung (Insekten)
- V-AR3a Vergrämung von Reptilien
- V-AR5b Umsiedlung von geschützten bzw. planungsrelevanten Pflanzenarten
- V-AR9 Einengung des Arbeitsstreifens
- V-AR11 Reduzierung der Gehölzeingriffe
- V-LA1 Schaffung von einheimischen Gebüschen und Hecken zur Aufwertung des Landschaftsbildes
- V-ARC1 Bauvorauslaufende archäologische Maßnahme
- V-TA1 Einseitiger Wegeausbau

Technische Planung

- Mast Bestand (380kV-Freileitung)
- Mast Neubau (380kV-Freileitung)
- Mast Bestand (110kV-Freileitung)
- Mast Neubau (110kV-Freileitung)
- Mast Rückbau (110kV-Freileitung)
- Bauzeitliche Fläche (Neubau Erdkabel & 380kV-Freileitung; Verlegung 110-kV-Freileitung)
- Kabelübergangsanlage Neubau
- Muffengebäude inkl. Einfassung
- Trassenachse Bestand (380kV-Freileitung)
- Trassenachse Neubau (Erdkabel & 380kV-Freileitung)
- Trassenachse Bestand (110kV-Freileitung)
- Trassenachse Neubau (110kV-Freileitung)
- Trassenachse Rückbau (110kV-Freileitung)
- Kilometrierung Erdkabelbaschnitt
- Schutzstreifen (Neubau Erdkabel und 380kV-Freileitung; Verlegung 110-kV-Freileitung)

Abgrenzungen

- Landkreisgrenze
- Blattschnittgrenze
- XXX/X Flurstücksgrenze mit Nummer

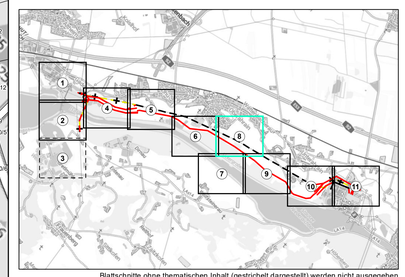

Blattschnitte ohne thematischen Inhalt (gestrichelt dargestellt) werden nicht ausgegeben

0 50 100 150 Meter

Referenzsystem: ETRS 1989 UTM Zone 32N
Projektion: Transverse Mercator
Höhensystem: DHHN2016

Datenquelle: © Bayerisches Landesamt für Umwelt (www.lfu.bayern.de)
Geobasisdaten: © GeoBasis-DE / BKG (2023) CC BY 4.0 (www.gdz.bkg.bund.de)

Anlage: 7.4.3
Blatt: 8 / 11

380-kV-Ltg. Altheim - Isar
PFA 1: Altheim - Isar / LH-06-B175

Landschaftspflegerischer Begleitplan

Maßnahmenplan

Maßnahmen der Vermeidung und Minderung - außer jahreszeitliche Bauzeitenregelung und Wiederherstellungsmaßnahmen

Abschnitt UW Altheim - KÜA OHU

Planfeststellungsunterlage

Aufgestellt
Bayreuth, ...

Behördenvermerke:

Firma:	ifuplan	Maßstab: 1 : 1.000	Ausgabedatum: 27.05.2025
ifuplan Institut für Umweltplanung und Raumentwicklung GmbH & Co. KG		Einheit: Meter	

	Datum	Name
Bearb.	27.05.2025	Pawlik
Gepr.	27.05.2025	Ebert

Zust.	Änderung	Datum	Name

TenneT

Landkreis Landshut

B57/12 B57/13 B57/14 B57/15 B57/16

1,8 1,9 2,0 2,1 2,2 2,3 2,4 2,5

V-AR2b V-TA1 V-AR2c V-AR9

Am Mühlbach An der Au Fuchsweg Gangsteig Hüttenweg Anselstraße Deggendorfer Straße Hofstraße Längenmühlbach Sickergraben

Legende

Vermeidungs- und Minderungsmaßnahmen


- V-BG10 Gewässerquerung mittels Schlauchbrücke
- V-AR2a Kleintiergerechte Baustellenfreimachung (Amphibien)
- V-AR2b Kleintiergerechte Baustellenfreimachung (Haselmaus)
- V-AR2c Kleintiergerechte Baustellenfreimachung (xylobionte Käfer)
- V-AR2d Kleintiergerechte Baustellenfreimachung (Laufkäfer)
- V-AR2e Kleintiergerechte Baustellenfreimachung (Insekten)
- V-AR3a Vergrämung von Reptilien
- V-AR5b Umsiedlung von geschützten bzw. planungsrelevanten Pflanzenarten
- V-AR9 Einengung des Arbeitsstreifens
- V-AR11 Reduzierung der Gehölzeingriffe
- V-LA1 Schaffung von einheimischen Gebüschen und Hecken zur Aufwertung des Landschaftsbildes
- V-ARC1 Bauvorauslaufende archäologische Maßnahme
- V-TA1 Einseitiger Wegeausbau

Technische Planung

- Mast Bestand (380kV-Freileitung)
- Mast Neubau (380kV-Freileitung)
- Mast Bestand (110kV-Freileitung)
- Mast Neubau (110kV-Freileitung)
- Mast Rückbau (110kV-Freileitung)
- Bauzeitliche Fläche (Neubau Erdkabel & 380kV-Freileitung; Verlegung 110-kV-Freileitung)
- Kabelübergangsanlage Neubau
- Muffengebäude inkl. Einfassung
- Trassenachse Bestand (380kV-Freileitung)
- Trassenachse Neubau (Erdkabel & 380kV-Freileitung)
- Trassenachse Bestand (110kV-Freileitung)
- Trassenachse Neubau (110kV-Freileitung)
- Trassenachse Rückbau (110kV-Freileitung)
- Kilometrierung Erdkabelbaschnitt
- Schutzstreifen (Neubau Erdkabel und 380kV-Freileitung; Verlegung 110-kV-Freileitung)

Abgrenzungen

- Landkreisgrenze
- Blattschnittgrenze
- XXX/X Flurstücksgrenze mit Nummer

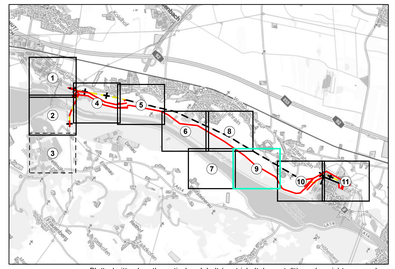

Blattschnitte ohne thematischen Inhalt (gestrichelt dargestellt) werden nicht ausgegeben

0 50 100 150 Meter

Referenzsystem: ETRS 1989 UTM Zone 32N
Projektion: Transverse Mercator
Höhensystem: DHHN2016

Datenquelle: © Bayerisches Landesamt für Umwelt (www.lfu.bayern.de)
Geobasisdaten: © GeoBasis-DE / BKG (2023) CC BY 4.0 (www.gdz.bkg.bund.de)

Anlage: 7.4.3
Blatt: 9 / 11

380-kV-Ltg. Altheim - Isar
PFA 1: Altheim - Isar / LH-06-B175

Landschaftspflegerischer Begleitplan

Maßnahmenplan

Maßnahmen der Vermeidung und Minderung - außer jahreszeitliche Bauzeitenregelung und Wiederherstellungsmaßnahmen

Abschnitt UW Altheim - KÜA OHU

Planfeststellungsunterlage

Aufgestellt
Bayreuth, ...

Firma: ifuplan Institut für Umweltplanung und Raumentwicklung GmbH & Co. KG		Maßstab: 1 : 1.000	Ausgabedatum: 27.05.2025
		Einheit: Meter	

	Datum	Name
Bearb.	27.05.2025	Pawlik
Gepr.	27.05.2025	Eberl

Zust.	Änderung	Datum	Name

TenneT

Behördenvermerke:

Legende

Vermeidungs- und Minderungsmaßnahmen


- V-BG10 Gewässerquerung mittels Schlauchbrücke
- V-AR2a Kleintiergerechte Baustellenfreimachung (Amphibien)
- V-AR2b Kleintiergerechte Baustellenfreimachung (Haselmaus)
- V-AR2c Kleintiergerechte Baustellenfreimachung (xylobionte Käfer)
- V-AR2d Kleintiergerechte Baustellenfreimachung (Laufkäfer)
- V-AR2e Kleintiergerechte Baustellenfreimachung (Insekten)
- V-AR3a Vergrämung von Reptilien
- V-AR5b Umsiedlung von geschützten bzw. planungsrelevanten Pflanzenarten
- V-AR9 Einengung des Arbeitsstreifens
- V-AR11 Reduzierung der Gehölzeingriffe
- V-LA1 Schaffung von einheimischen Gebüschen und Hecken zur Aufwertung des Landschaftsbildes
- V-ARC1 Bauvorauslaufende archäologische Maßnahme
- V-TA1 Einseitiger Wegeausbau

Technische Planung

- Mast Bestand (380kV-Freileitung)
- Mast Neubau (380kV-Freileitung)
- Mast Bestand (110kV-Freileitung)
- Mast Neubau (110kV-Freileitung)
- Mast Rückbau (110kV-Freileitung)
- Bauzeitliche Fläche (Neubau Erdkabel & 380kV-Freileitung; Verlegung 110-kV-Freileitung)
- Kabelübergangsanlage Neubau
- Muffengebäude inkl. Einfassung
- Trassenachse Bestand (380kV-Freileitung)
- Trassenachse Neubau (Erdkabel & 380kV-Freileitung)
- Trassenachse Bestand (110kV-Freileitung)
- Trassenachse Neubau (110kV-Freileitung)
- Trassenachse Rückbau (110kV-Freileitung)
- Kilometrierung Erdkabelbaschnitt
- Schutzstreifen (Neubau Erdkabel und 380kV-Freileitung; Verlegung 110-kV-Freileitung)

Abgrenzungen

- Landkreisgrenze
- Blattschnittgrenze
- XXX/X Flurstücksgrenze mit Nummer

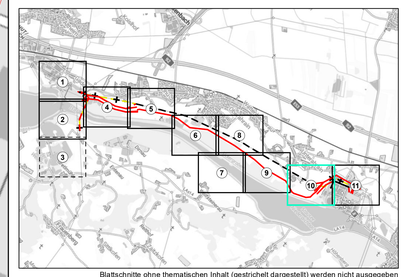

Blattschnitte ohne thematischen Inhalt (gestrichelt dargestellt) werden nicht ausgegeben

0 50 100 150 Meter

Referenzsystem: ETRS 1989 UTM Zone 32N
Projektion: Transverse Mercator
Höhensystem: DHHN2016

Datenquelle: © Bayerisches Landesamt für Umwelt (www.lfu.bayern.de)
Geobasisdaten: © GeoBasis-DE / BKG (2023) CC BY 4.0 (www.gdz.bkg.bund.de)

Anlage: 7.4.3
Blatt: 10 / 11

380-kV-Ltg. Altheim - Isar
PFA 1: Altheim - Isar / LH-06-B175

Landschaftspflegerischer Begleitplan

Maßnahmenplan

Maßnahmen der Vermeidung und Minderung - außer jahreszeitliche Bauzeitenregelung und Wiederherstellungsmaßnahmen

Abschnitt UW Altheim - KÜA OHU

Planfeststellungsunterlage

Aufgestellt
Bayreuth, ...

Behördenvermerke:

Firma: ifuplan Institut für Umweltplanung und Raumentwicklung GmbH & Co. KG		Maßstab: 1 : 1.000	Ausgabedatum: 27.05.2025
		Einheit: Meter	

Zust.	Änderung	Datum	Name		Datum	Name
				Bearb.	27.05.2025	Pawlik
				Gepr.	27.05.2025	Eberl

TenneT

Legende

Vermeidungs- und Minderungsmaßnahmen


V-BG10	Gewässerquerung mittels Schlauchbrücke
V-AR2a	Kleintiergerechte Baustellenfreimachung (Amphibien)
V-AR2b	Kleintiergerechte Baustellenfreimachung (Haselmaus)
V-AR2c	Kleintiergerechte Baustellenfreimachung (xylobionte Käfer)
V-AR2d	Kleintiergerechte Baustellenfreimachung (Laufkäfer)
V-AR2e	Kleintiergerechte Baustellenfreimachung (Insekten)
V-AR3a	Vergrämung von Reptilien
V-AR5b	Umsiedlung von geschützten bzw. planungsrelevanten Pflanzenarten
V-AR9	Einengung des Arbeitsstreifens
V-AR11	Reduzierung der Gehölzeingriffe
V-LA1	Schaffung von einheimischen Gebüschen und Hecken zur Aufwertung des Landschaftsbildes
V-ARC1	Bauvorauslaufende archäologische Maßnahme
V-TA1	Einseitiger Wegeausbau

Technische Planung

- Mast Bestand (380kV-Freileitung)
- Mast Neubau (380kV-Freileitung)
- Mast Bestand (110kV-Freileitung)
- Mast Neubau (110kV-Freileitung)
- Mast Rückbau (110kV-Freileitung)
- Bauzeitliche Fläche (Neubau Erdkabel & 380kV-Freileitung; Verlegung 110-kV-Freileitung)
- Kabelübergangsanlage Neubau
- Muffengebäude inkl. Einfassung
- Trassenachse Bestand (380kV-Freileitung)
- Trassenachse Neubau (Erdkabel & 380kV-Freileitung)
- Trassenachse Bestand (110kV-Freileitung)
- Trassenachse Neubau (110kV-Freileitung)
- Trassenachse Rückbau (110kV-Freileitung)
- Kilometrierung Erdkabelbaschnitt
- Schutzstreifen (Neubau Erdkabel und 380kV-Freileitung; Verlegung 110-kV-Freileitung)

Abgrenzungen

- Landkreisgrenze
- Blattschnittgrenze
- XXX/X Flurstücksgrenze mit Nummer

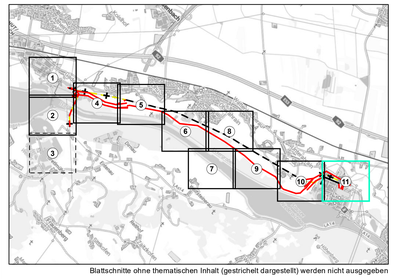

Blattschnitte ohne thematischen Inhalt (gestrichelt dargestellt) werden nicht ausgegeben

0 50 100 150 Meter

Referenzsystem: ETRS 1989 UTM Zone 32N
Projektion: Transverse Mercator
Höhensystem: DHHN2016

Datenquelle: © Bayerisches Landesamt für Umwelt (www.lfu.bayern.de)
Geobasisdaten: © GeoBasis-DE / BKG (2023) CC BY 4.0 (www.gdz.bkg.bund.de)

Anlage: 7.4.3
Blatt: 11 / 11

380-kV-Ltg. Altheim - Isar
PFA 1: Altheim - Isar / LH-06-B175

Landschaftspflegerischer Begleitplan

Maßnahmenplan

Maßnahmen der Vermeidung und Minderung - außer jahreszeitliche Bauzeitenregelung und Wiederherstellungsmaßnahmen

Abschnitt UW Altheim - KÜA OHU

Planfeststellungsunterlage

Aufgestellt
Bayreuth, ...

Behördenvermerke:

Firma: Ifuplan Institut für Umweltplanung und Raumentwicklung GmbH & Co. KG	Maßstab: 1 : 1.000	Ausgabedatum: 27.05.2025	
	Einheit: Meter		
		Datum	Name
	Bearb.	27.05.2025	Pawlik
	Gepr.	27.05.2025	Eberl

Zust.	Änderung	Datum	Name

TENNET

Datei: W:\Kunden\165_TenneT\P11_A810_Isar-Altheim\6_GIS\2_Projekte_IsAl_Karten\Massnahmen\05_Ueberarbeitung\A810_7_4_3_Massn_Vermeidung_Minderung_ausser_jz_BzRgl.mxd