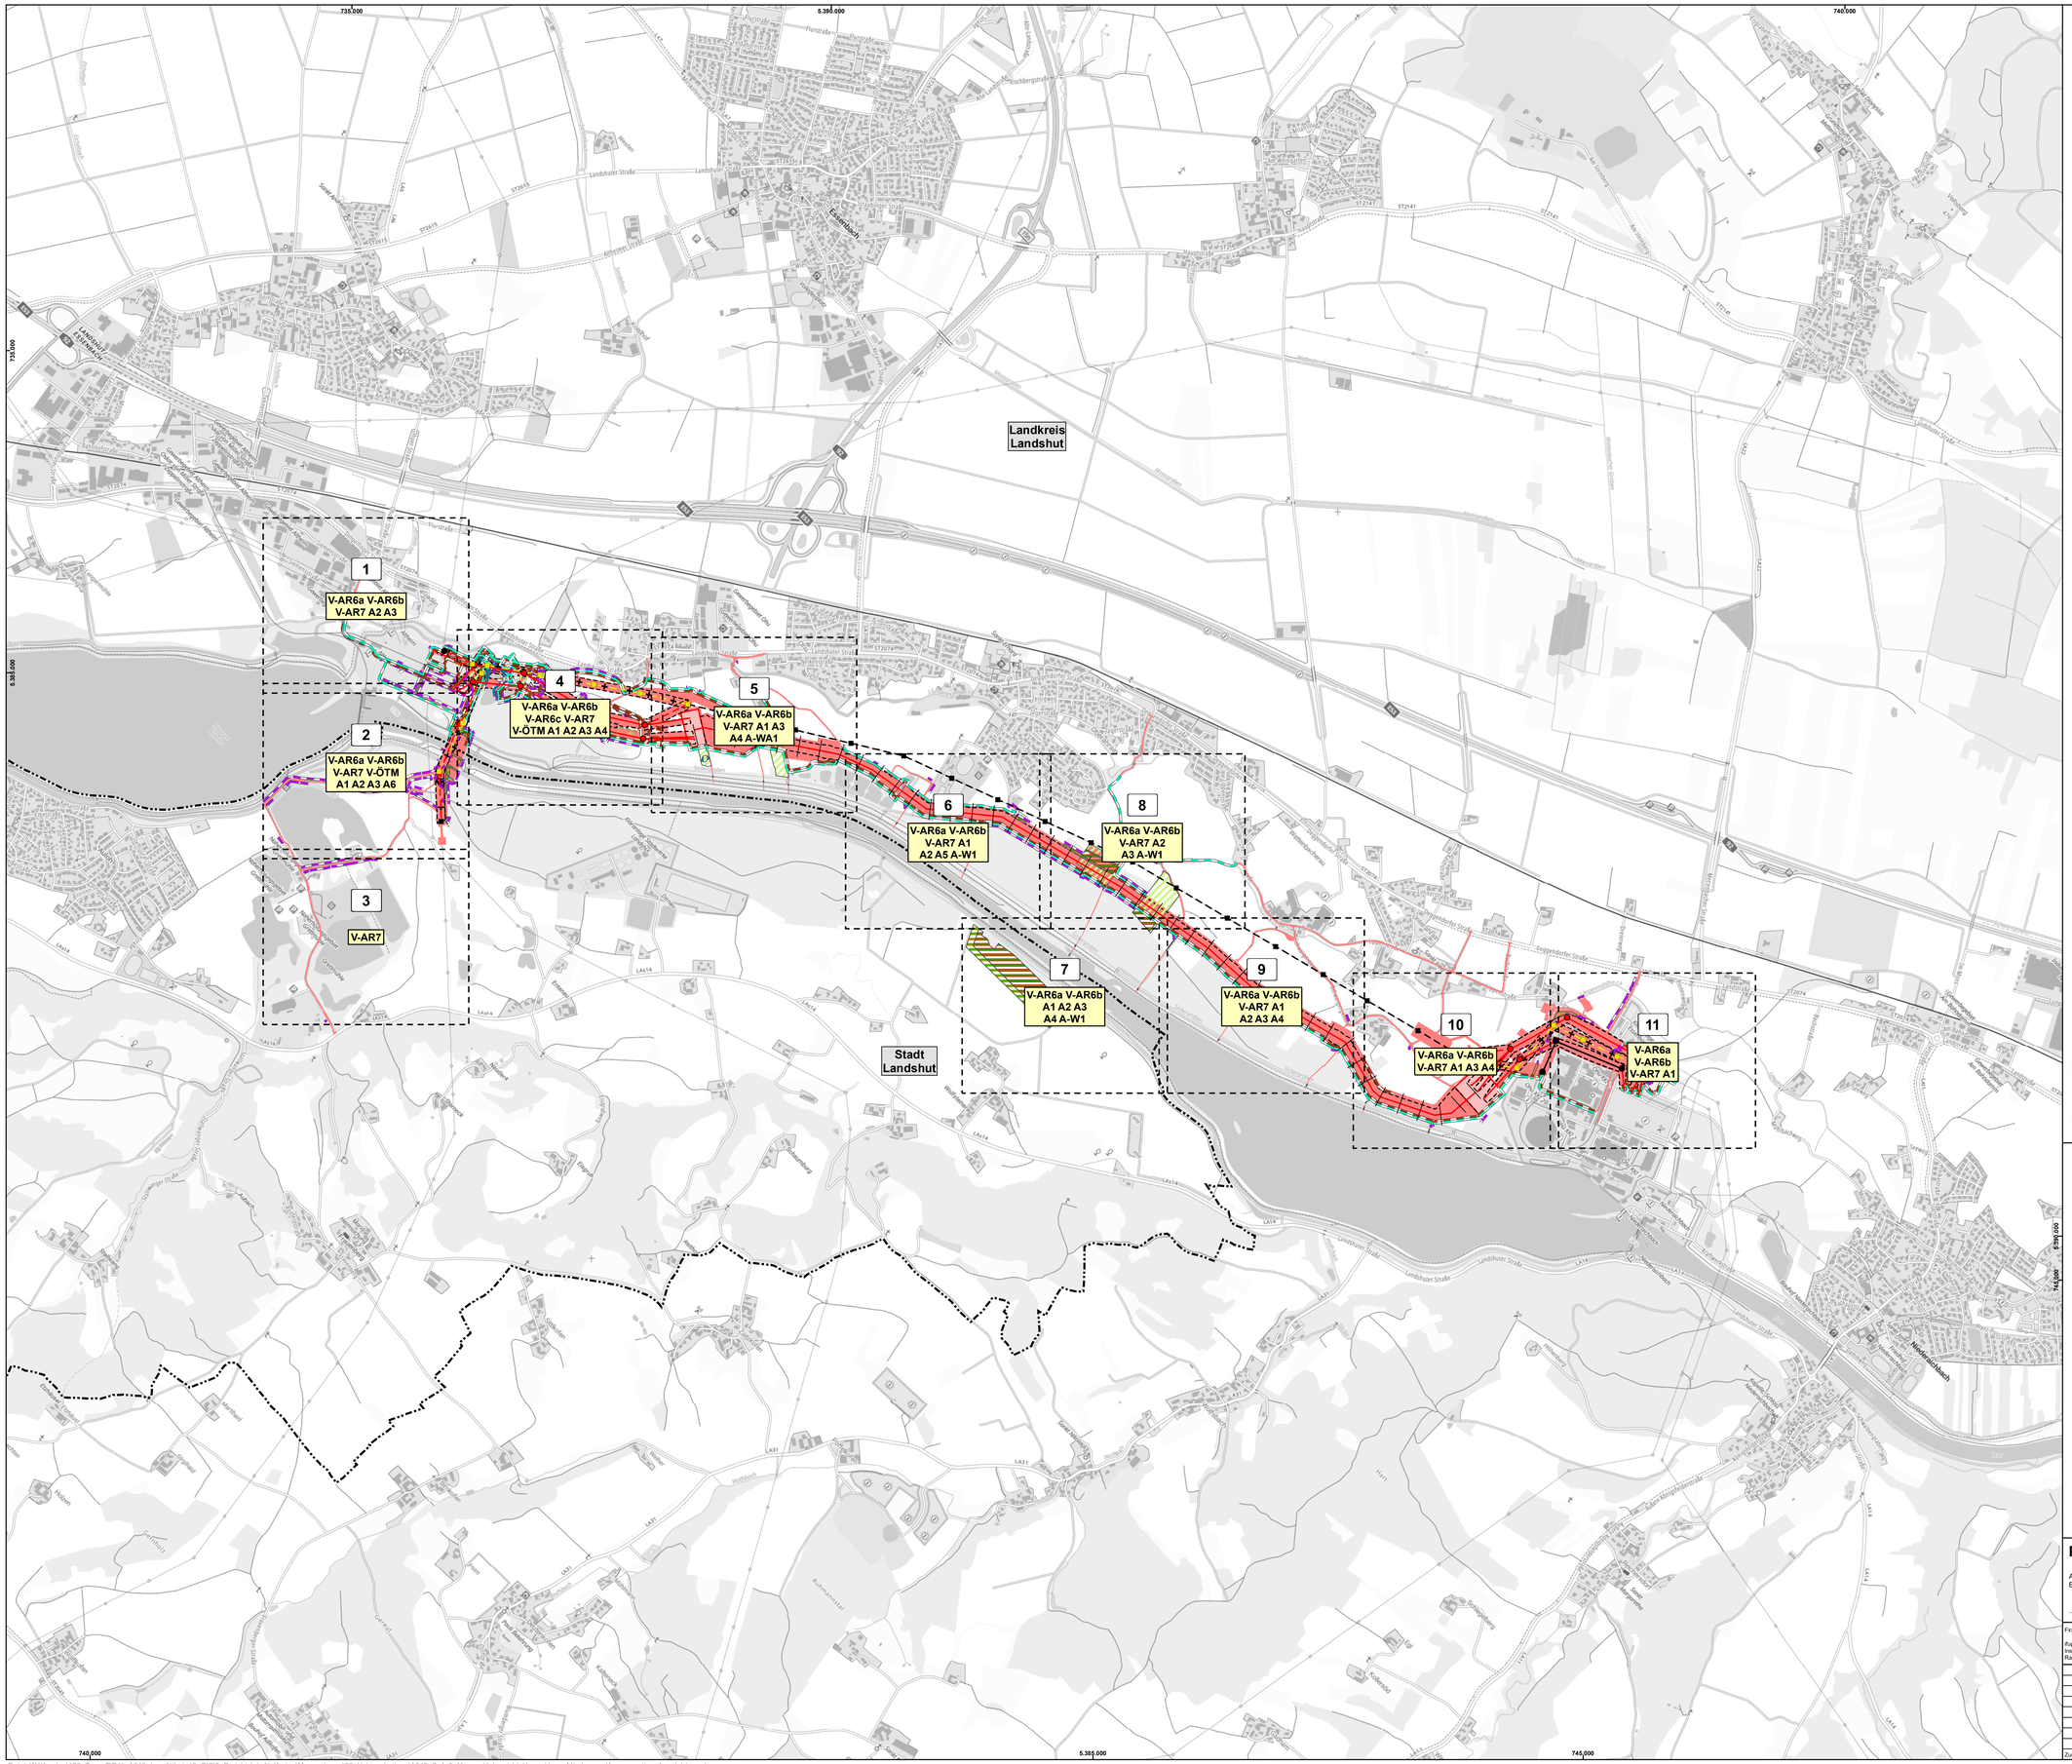

Legende

Vermeidungs- und Minderungsmaßnahmen

- V-AR6a — Aufstellen von Tierschutzzäunen für Amphibien
- V-AR6b — Aufstellen von Tierschutzzäunen für Reptilien
- V-AR6c — Aufstellen von Tierschutzzäunen für Laufkäfer
- V-AR7 — Aufstellen von Schutzzäunen zum Habitat-, Vegetations- und Gebietsschutz
- V-ÖTM — Ökologisches Trassenmanagement

Kompensation- und Ausgleichsmaßnahmen

- A1 — Eingriffsnahe Kompensation - Schaffung von einheimischen Feldgehölzen und Baumgruppen
- A2 — Eingriffsnahe Kompensation - Schaffung von naturnahen, stufigen Waldmänteln
- A3 — Eingriffsnahe Kompensation - Schaffung von artenreichem Extensivgrünland
- A4 — Eingriffsnahe Kompensation - Schaffung von Röhrichten und Großseggenrieden
- A5 — Eingriffsnahe Kompensation - Schaffung eines bedingt naturnahen Stillgewässers
- A6 — Eingriffsnahe Kompensation - Schaffung von standortgerechten Hartholzauwäldern
- A-W1 — Ersatzaufforstung – Anlage/ Entwicklung eines standortgerechten Laubmischwaldes
- A-WA1 — Retentionsausgleich Überschwemmungsgebiete

Technische Planung

- Mast Bestand (380kV-Freileitung)
- Mast Neubau (380kV-Freileitung)
- Mast Bestand (110kV-Freileitung)
- Mast Neubau (110kV-Freileitung)
- Mast Rückbau (110kV-Freileitung)
- Bauzeitliche Fläche (Neubau Erdkabel & 380kV-Freileitung; Verlegung 110-kV-Freileitung)
- Kabelübergangsanlage Neubau
- Trassenachse Bestand (380kV-Freileitung)
- Trassenachse Neubau (Erdkabel & 380kV-Freileitung)
- Trassenachse Bestand (110kV-Freileitung)
- Trassenachse Neubau (110kV-Freileitung)
- Trassenachse Rückbau (110kV-Freileitung)
- Kilometrierung Erdkabelbaschnitt
- Schutzstreifen (Neubau Erdkabel & 380kV-Freileitung; Verlegung 110-kV-Freileitung)

Abgrenzungen

- Landkreisgrenze
- Blattschnittgrenze Unterlage 7.4.6 mit Blatt-Nummer

0 — 500 — 1.000 — 1.500 Meter

Referenzsystem: ETRS 1989 UTM Zone 32N
Projektion: Transverse Mercator
Höhensystem: DHHN2016

N

Datenquelle: © Bayerisches Landesamt für Umwelt (www.lfu.bayern.de)
Geobasisdaten: © GeoBasis-DE / BKG (2023) CC BY 4.0 (www.gdz.bkg.bund.de)

Anlage: 7.4.5
Blatt: 1 / 1

380-kV-Ltg. Altheim - Isar
PFA 1: Altheim - Isar / LH-06-B175

Landschaftspflegerischer Begleitplan

Maßnahmenplan

Übersicht Maßnahmen der Vermeidung, Minderung, Kompensation und des Ausgleichs

Abschnitt UW Altheim - KÜA OHU

Planfeststellungsunterlage

Aufgestellt
Bayreuth, ...

Firma: ifuplan
Institut für Umweltplanung und Raumentwicklung GmbH & Co. KG

Maßstab: 1 : 10.000
Einheit: Meter
Ausgabedatum: 27.05.2025

	Datum	Name
Bearb.	27.05.2025	Pawlik
Gepr.	27.05.2025	Ebert

TENNET

Zust.	Änderung	Datum	Name

Behördenvermerke: