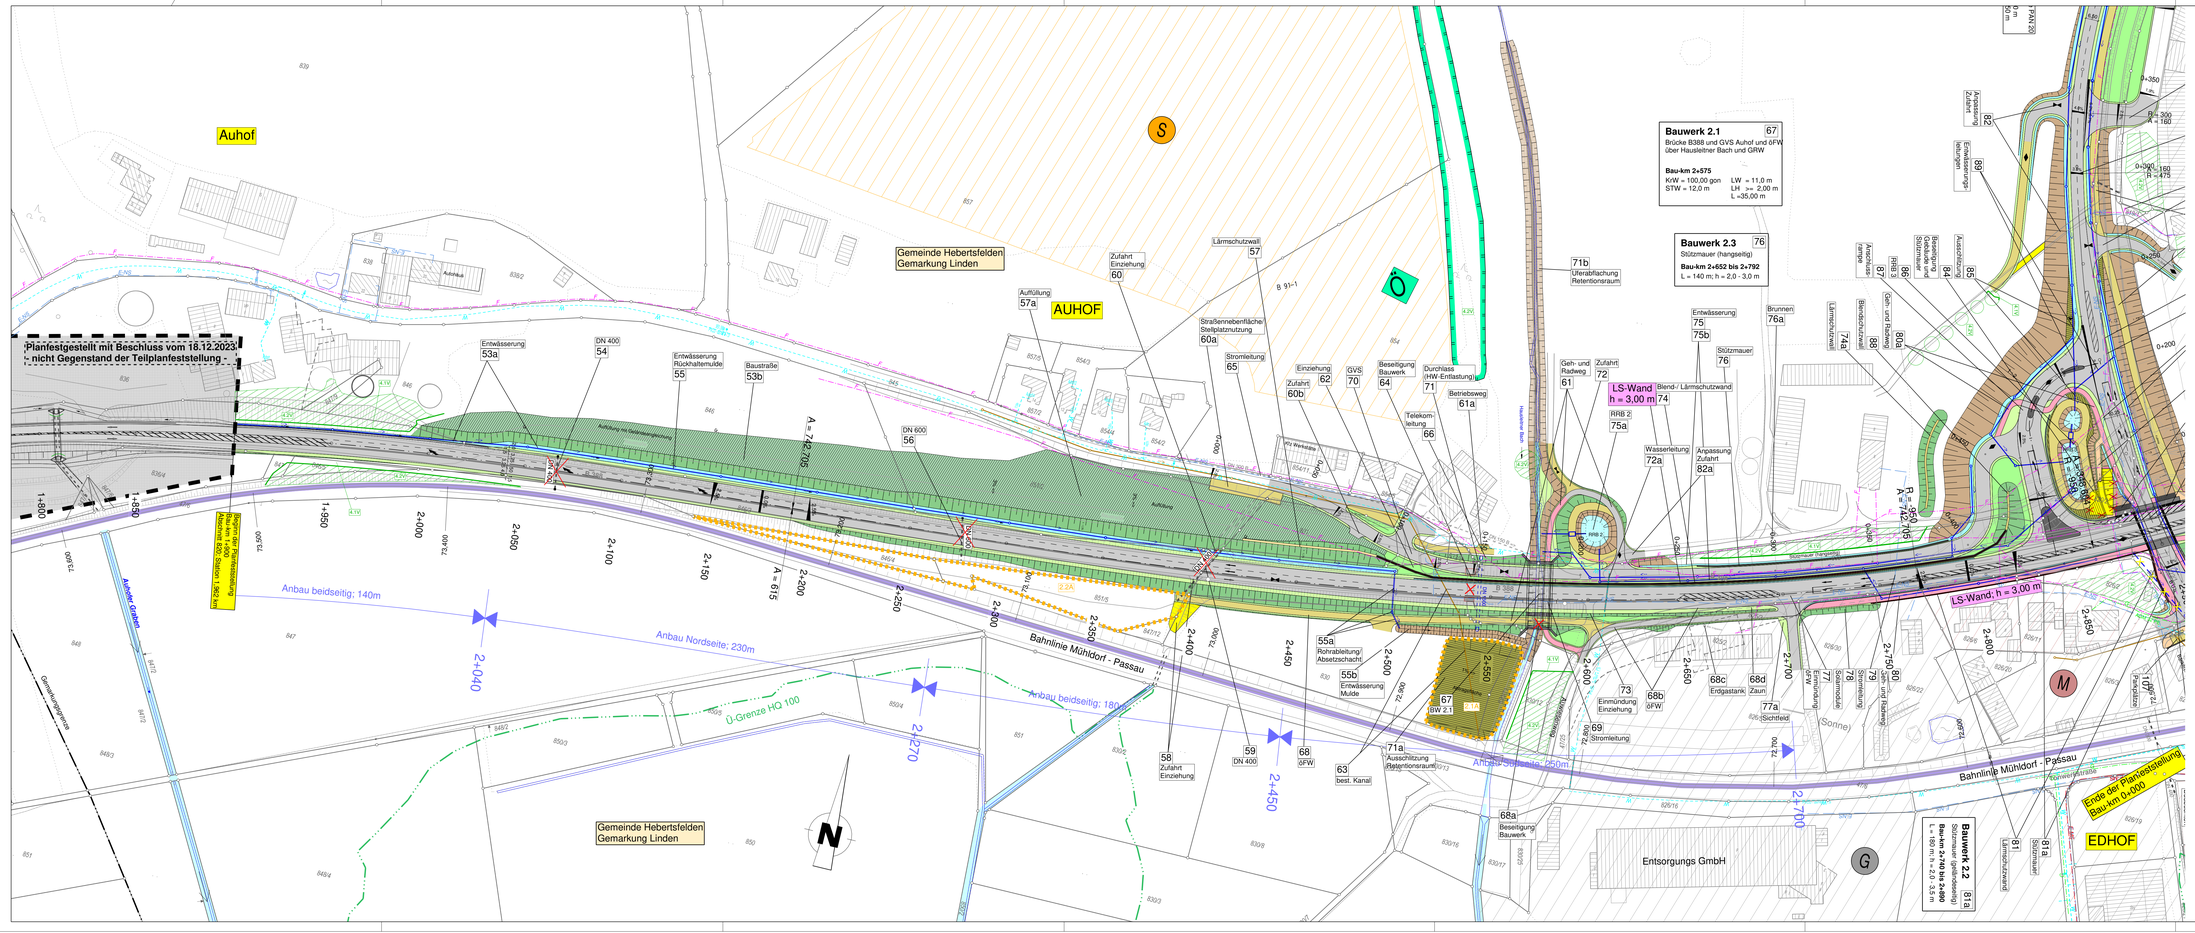

Zeichenerklärung

Flächennutzung:

- W — reines und allgemeines Wohngebiet, Kleinsiedlungsgebiet
- M — Kerngebiet, Dorfgebiet, Mischgebiet
- G — Gewerbegebiet, Industriegebiet
- S — Sondergebiete (Schulen, Heime, Krankenhäuser)
- Biotop

Entwässerung und Leitungen:

- DN500 / DN200 — best. Durchlass / neuer Durchlass
- gepl. Rohrleitung
- Muldenerlauf- / Kontrollschacht
- Wasserleitung
- Abwasserleitung
- Niederspannungs Freileitung / Kabel
- Hochspannungs Freileitung / Kabel
- Fernmelde Freileitung / Kabel

Verwaltungsgrenzen:

- Gemeindegrenze
- Gemarkungsgrenze

Planung:

- Lärmschutzwand ÖFW (bituminös befestigt)
- Einschnittsböschung
- Mulde / Rauhbettmulde
- Bankett
- Fahrbahn
- Trennstreifen Geh-/Radweg
- Dammböschung
- Graben ÖFW (wassergeb. Decke)
- Lärmschutzwall
- H = 15 000 m — Neigungsbrechpunkt mit Angabe von Gefälle (-) und Steigung (+) in Prozent, Länge der Gefäll- (Steigungs-) Strecke und Halbmesser
- Gradienten Hoch- / Tiefpunkt
- Fahrbahnquerneigung
- Gebäudeabbruch
- Rekultivierung / Einziehung
- Auffüllung / Ausschlitzung
- 41 — Bauwerksnummer

Planfeststellung

vom 20.12.2007
mit Deckblättern vom 01.03.2018

Tektur vom 03.03.2025

Teilplanfeststellung für den Ausbau der B 388 zwischen Auhof und Linden (mit Umbau Knoten B 388 / PAN 20)

Bau-km 1+900 – Bau-km 3+100
B 388_820_1,962 – B 388_840_0,201

Staatliches Bauamt Passau
Pfarrkirchen, den 03.03.2025

Stümpfl, Baudirektor

BBI INGENIEURE GMBH
Niederlassung Dingolfing
Marienplatz 19
D-84130 Dingolfing
Tel: +49 8731 3165-0
Fax: +49 8731 3165-10
www.bbi-ingenieure.de

	Datum	Zeichen
bearbeitet	Juli 2024	Moser
gezeichnet	Juli 2024	Moser
geprüft	Juli 2024	Windpassinger

Freistaat Bayern
Staatliches Bauamt Passau
Am Schanzl 2, 94032 Passau, Tel. 0851/5017-01

Unterlage	7.1
Blatt Nr.	3
Datum	Zeichen

PLANFESTSTELLUNG

B 388; (Vilsbiburg) - (Pfarrkirchen)

Ausbau zw. Eggenfelden - Pfarrkirchen Zusatzfahrstreifen BAII mit Umbau Knoten B 388 / PAN 20

Abschnitt 820; Station 0,072 km - Abschnitt 840; Station 0,171 km (Bau-km 0+000 - Bau-km 3+070)

bearbeitet		
gezeichnet		
geprüft	Feb. 2025	Hofbauer

Lageplan Teil 3

Bau-km 1+800 bis 2+900

Maßstab 1 : 1000

Aufgestellt:
Pfarrkirchen, den 01.03.2018
Staatliches Bauamt

gez. R. Wulka, Ltd. Baudirektor

Projekt: 206040 SIBA-PA-Ausbau B388 BAII

Datei: