


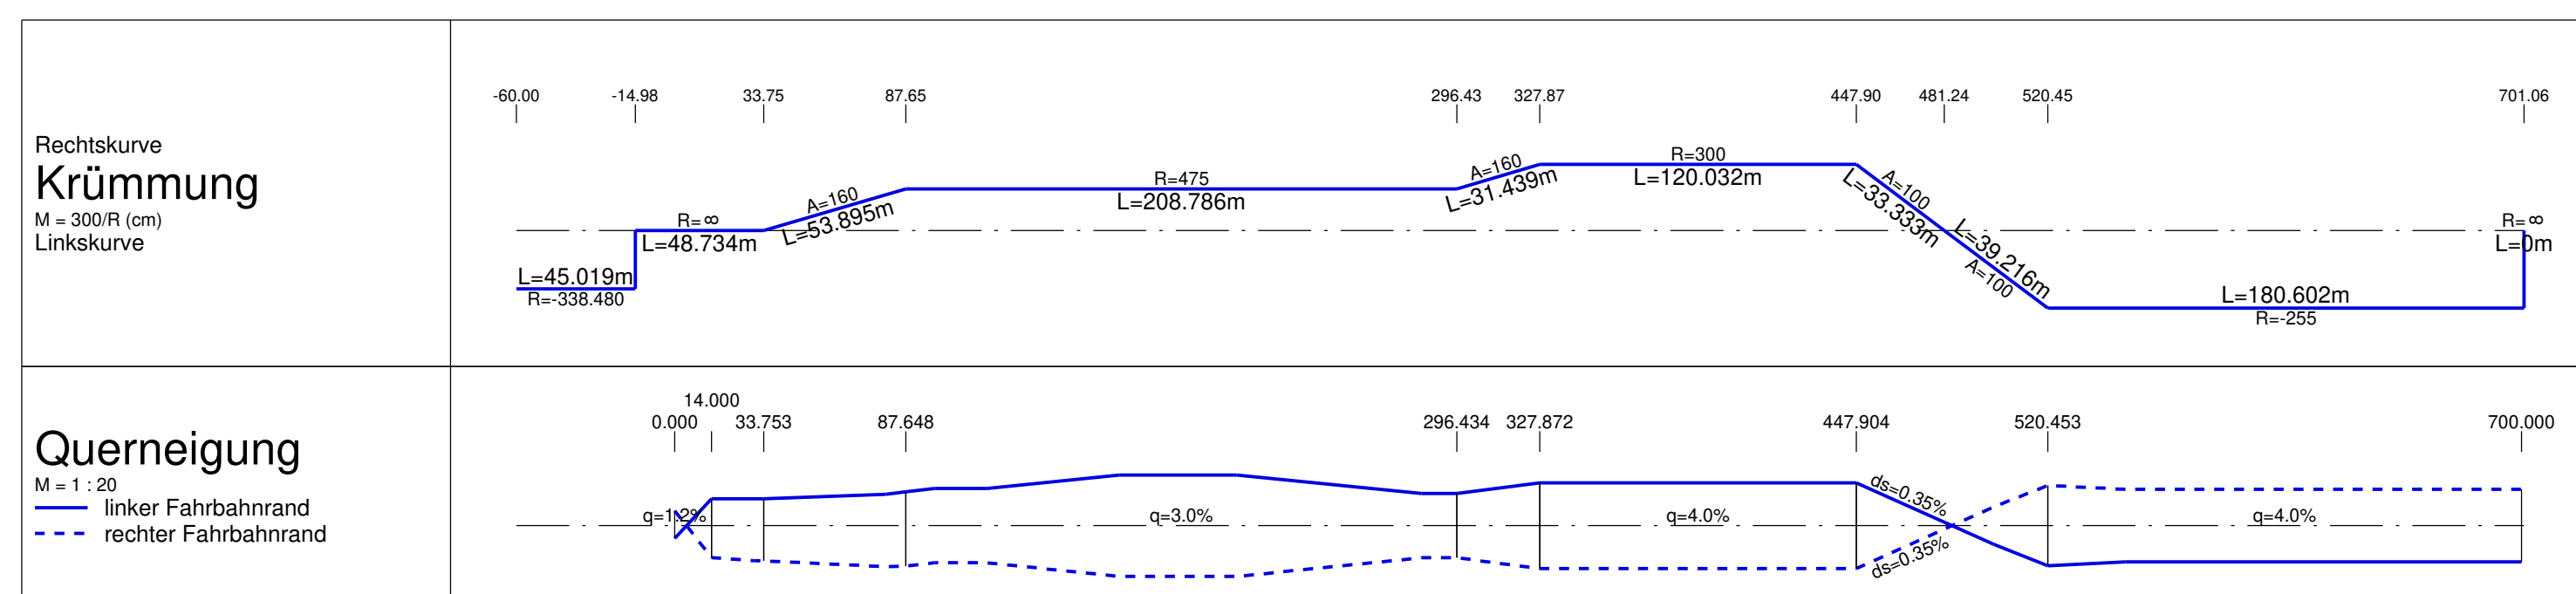

Aufgestellt: Plärkirchen, den 01.03.2018 Staatliches Bauamt gez. R. W u f k a, Ltd. Baudirektor	
Projekt: 206040-SIBA-PA-Ausbau B388 BAII	Datum: