

Planfeststellung

vom 20.12.2007


mit Deckblättern vom 01.03.2018

Tekur vom 03.03.2025

Teilplanfeststellung für den Ausbau der B 388
zwischen Aufhof und Linden
(mit Umbau Knoten B 388 / PAN 20)

Bau-km 1+900 - Bau-km 3+100
B 388_820_1,962 - B 388_840_0,201

Stümpfli, Baudirektor

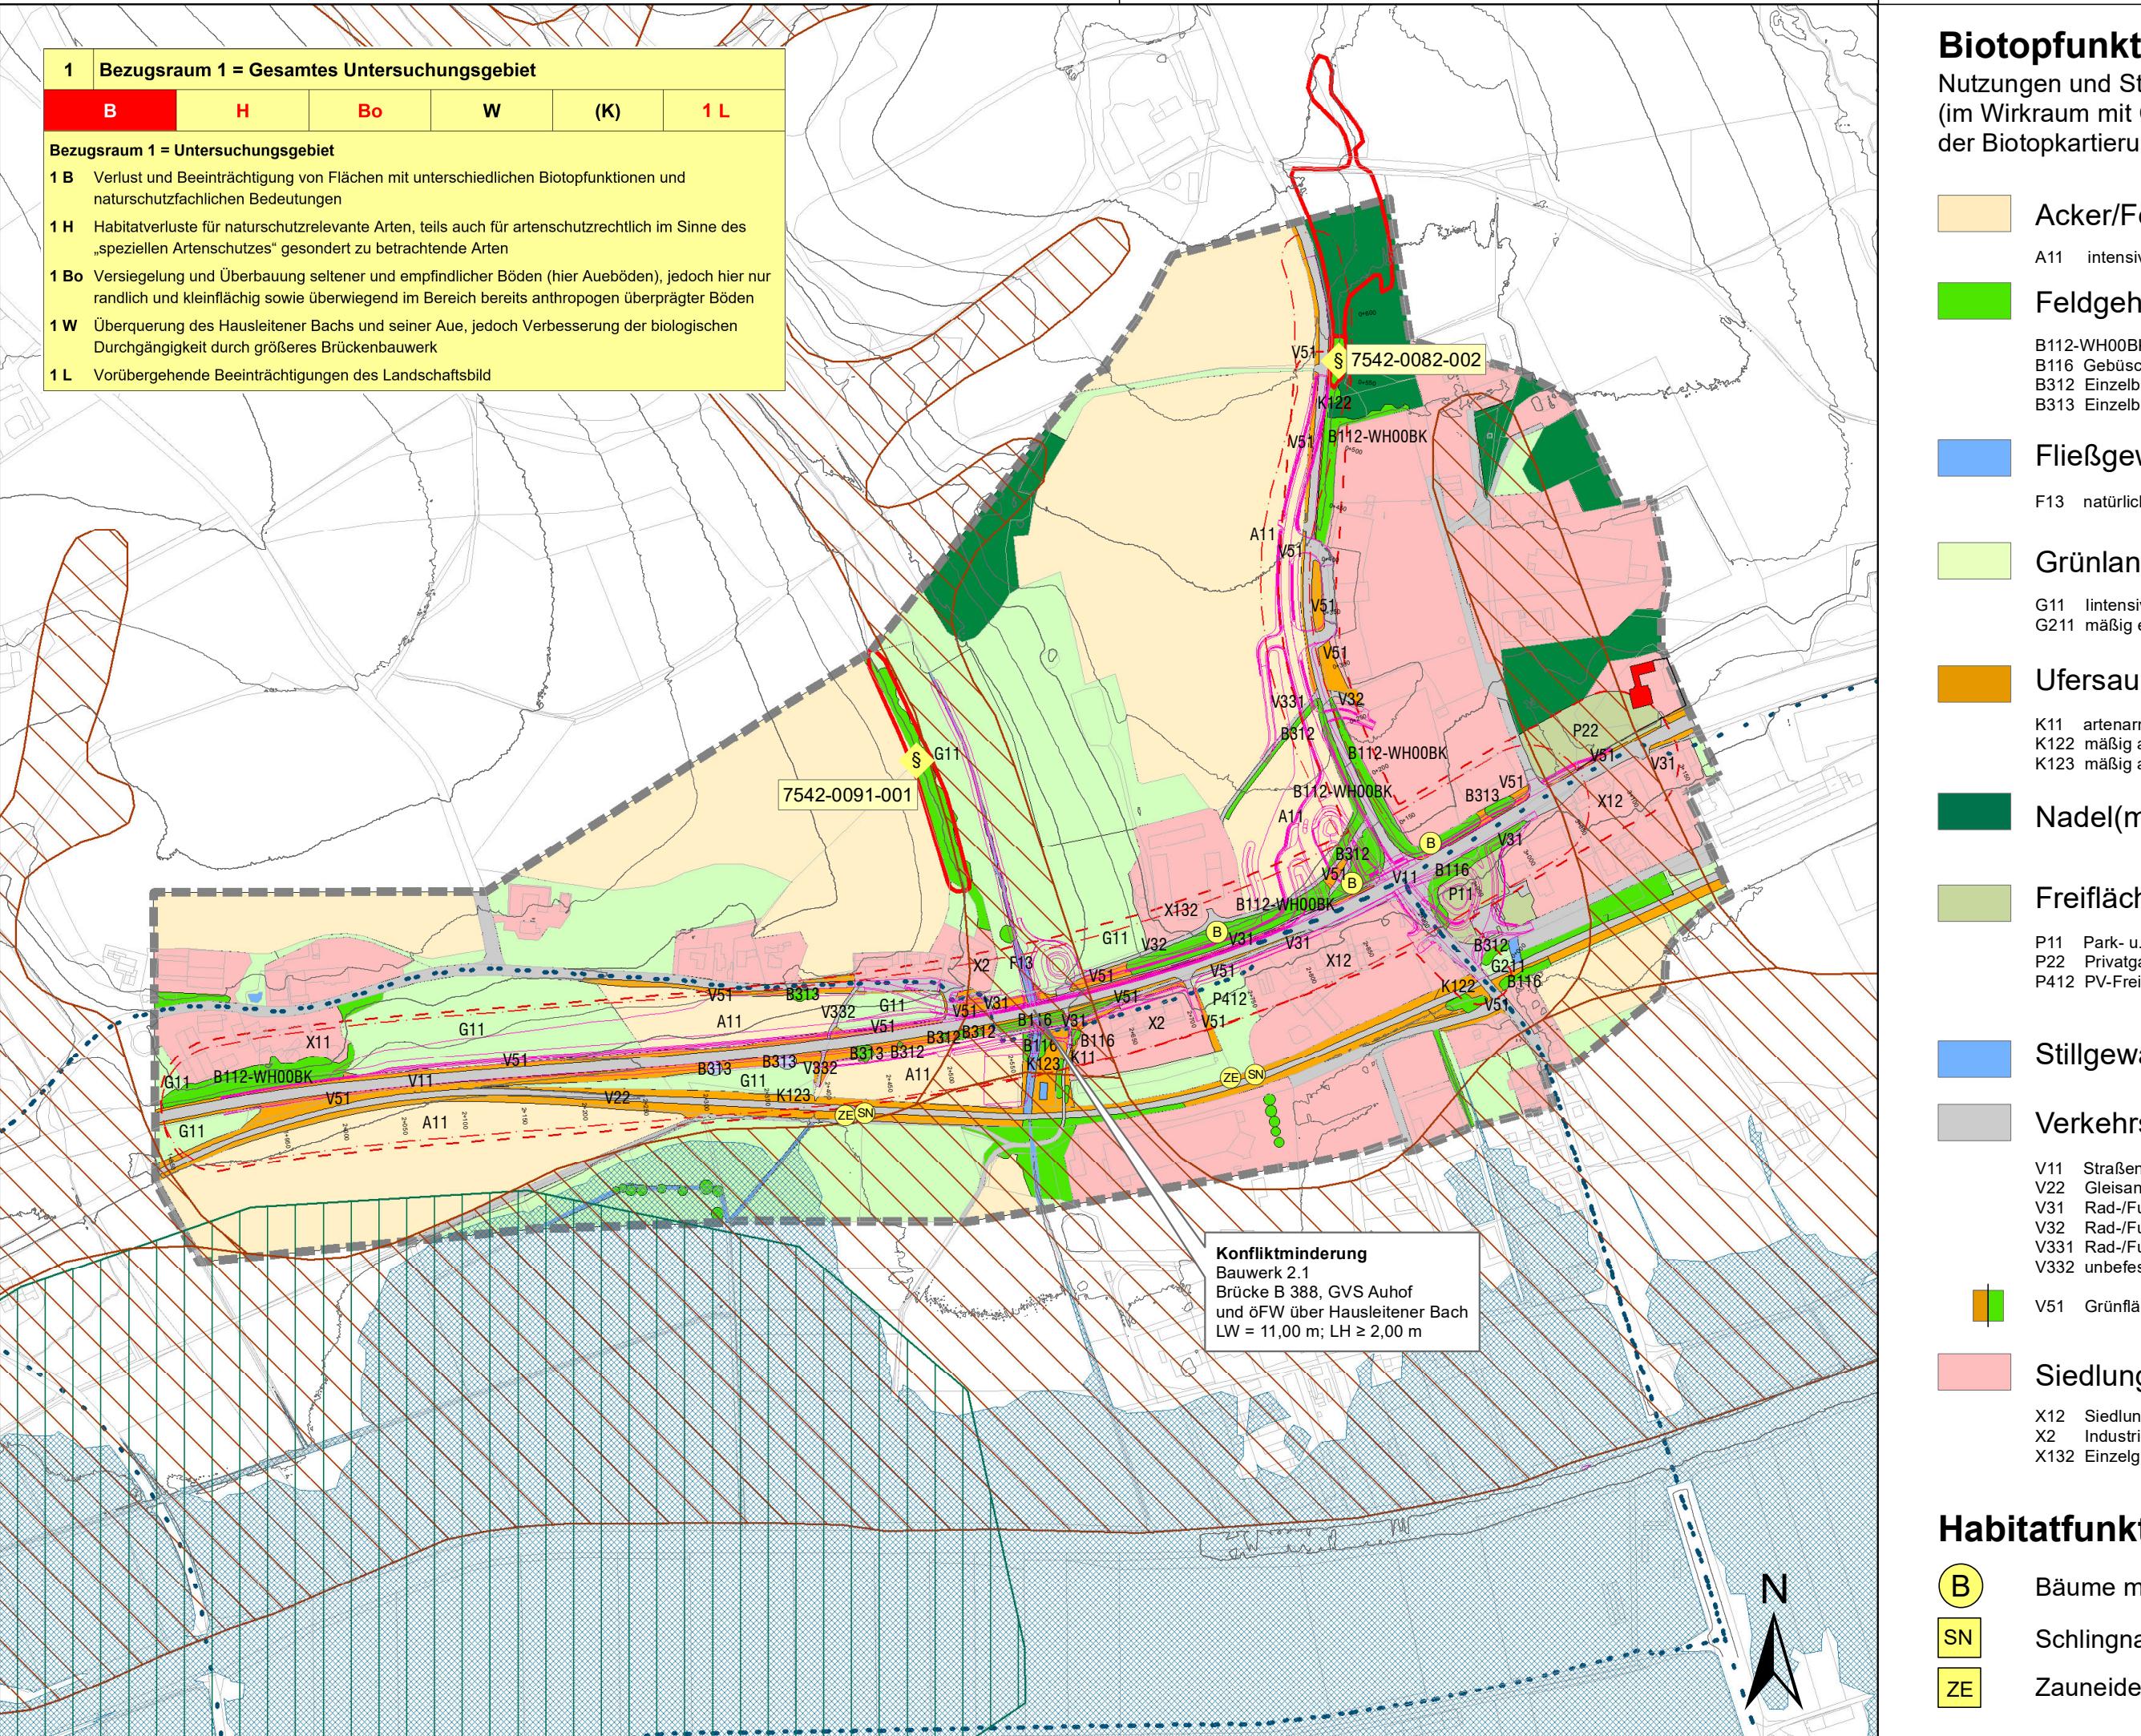

Biotopfunktionen (B)

Nutzungen und Strukturen nach Biotopwertliste
(im Wirkraum mit Code-Nr. ggf. ergänzt durch Typenkürzel der Biotopkartierung oder Code des FFH-Lebensraumtyps)

Bodenfunktionen (Bo)

Grundwasserbeeinflusste Aueböden

Wasserfunktionen (W)

Festgesetztes Überschwemmungsgebiet

Landschaftsgebundene Erholungsfunktionen (L)

Fernwanderweg und Fernradweg

Schutzgebiete, gesetzlich geschützte Biotope

7542-0091-001 Biotop lt. amtlicher Biotopkartierung Bayern mit Nummer

§ § Geschützter / teils geschützter Biotop
nach § 30 BNatSchG i.V.m. Art. 23 BayNatSchG
(Darstellung nur im Untersuchungsgebiet)

Regionalplan

Regionaler Grünzug / Landschaftliches Vorbehaltsgebiet

Erläuterung der Konfliktkennzeichnung

B	H	Bo	W	(K)	L
----------	----------	-----------	----------	------------	----------

B = Biotopfunktionen; H = Habitatfunktionen; Bo = Bodenfunktionen; W = Wasserfunktionen;
K = Klimafunktionen; L = Landschaftsbildfunktionen / landschaftsgebundene Erholungsfunktionen

- B**: immer kompensationsrelevant, Kompensationsermittlung flächenbezogen mittels Biotopwertverfahren
- H**: Funktion betroffen und planungsrelevant
- Bo**: Kompensationsermittlung verbal-argumentativ
- W**: Funktion betroffen und planungsrelevant
- (K)**: Funktion nicht relevant betroffen
- 1 L**: Funktion betroffen und planungsrelevant

Sonstige Darstellungen

Baudenkmal

technische Planung

Beeinträchtigungskorridor (vorhandene Straße)

Beeinträchtigungskorridor (Planung)

Grenze des Untersuchungsgebiets

Berthold Riedel Büro für Landschaftsökologie, Biodiversität und Beratung	bearbeitet:	Feb. 2025	BR/KS
Dipl.-Ing. Berthold Riedel	gezeichnet:	Feb. 2025	KS
Stephanusstr. 2	geprüft:	Feb. 2025	BR
84103 Postau	Unterschrift:	Berthold Riedel, Postau, 03.03.2025	
Tel.: 0157 / 719 868 52 - info@landschaftsoekologie-riedel.de			
FREISTAAT BAYERN	Unterlage:	12.2	
Staatliches Bauamt Passau	Blatt Nr.:		
Am Schanzl 2, 94032 Passau, Tel.: 0851/5017-01	Datum:		
PLANFESTSTELLUNG			
B 388; (Vilsbiburg) - (Pfarrkirchen)			
Ausbau zw. Eggenfelden - Pfarrkirchen			
Zusatzzstreifen BA II			
mit Umbau Knoten B 388 / PAN 20			
Bau-km 1+900 - Bau-km 3+100			
Maßstab: 1:5.000			
aufgestellt: Pfarrkirchen, den 01.03.2018 Staatliches Bauamt			
gez. R. Wufka, Ltd. Baudirektor			