

# Planfeststellung

vom 20.12.2007




mit Deckblättern vom 01.03.2018

## Tekur vom 03.03.2025

Teilplanfeststellung für den Ausbau der B 388  
zwischen Aufhof und Linden  
(mit Umbau Knoten B 388 / PAN 20)

Bau-km 1+900 - Bau-km 3+100  
B 388\_820\_1,962 - B 388\_840\_0,201

Stümpfl, Baudirektor

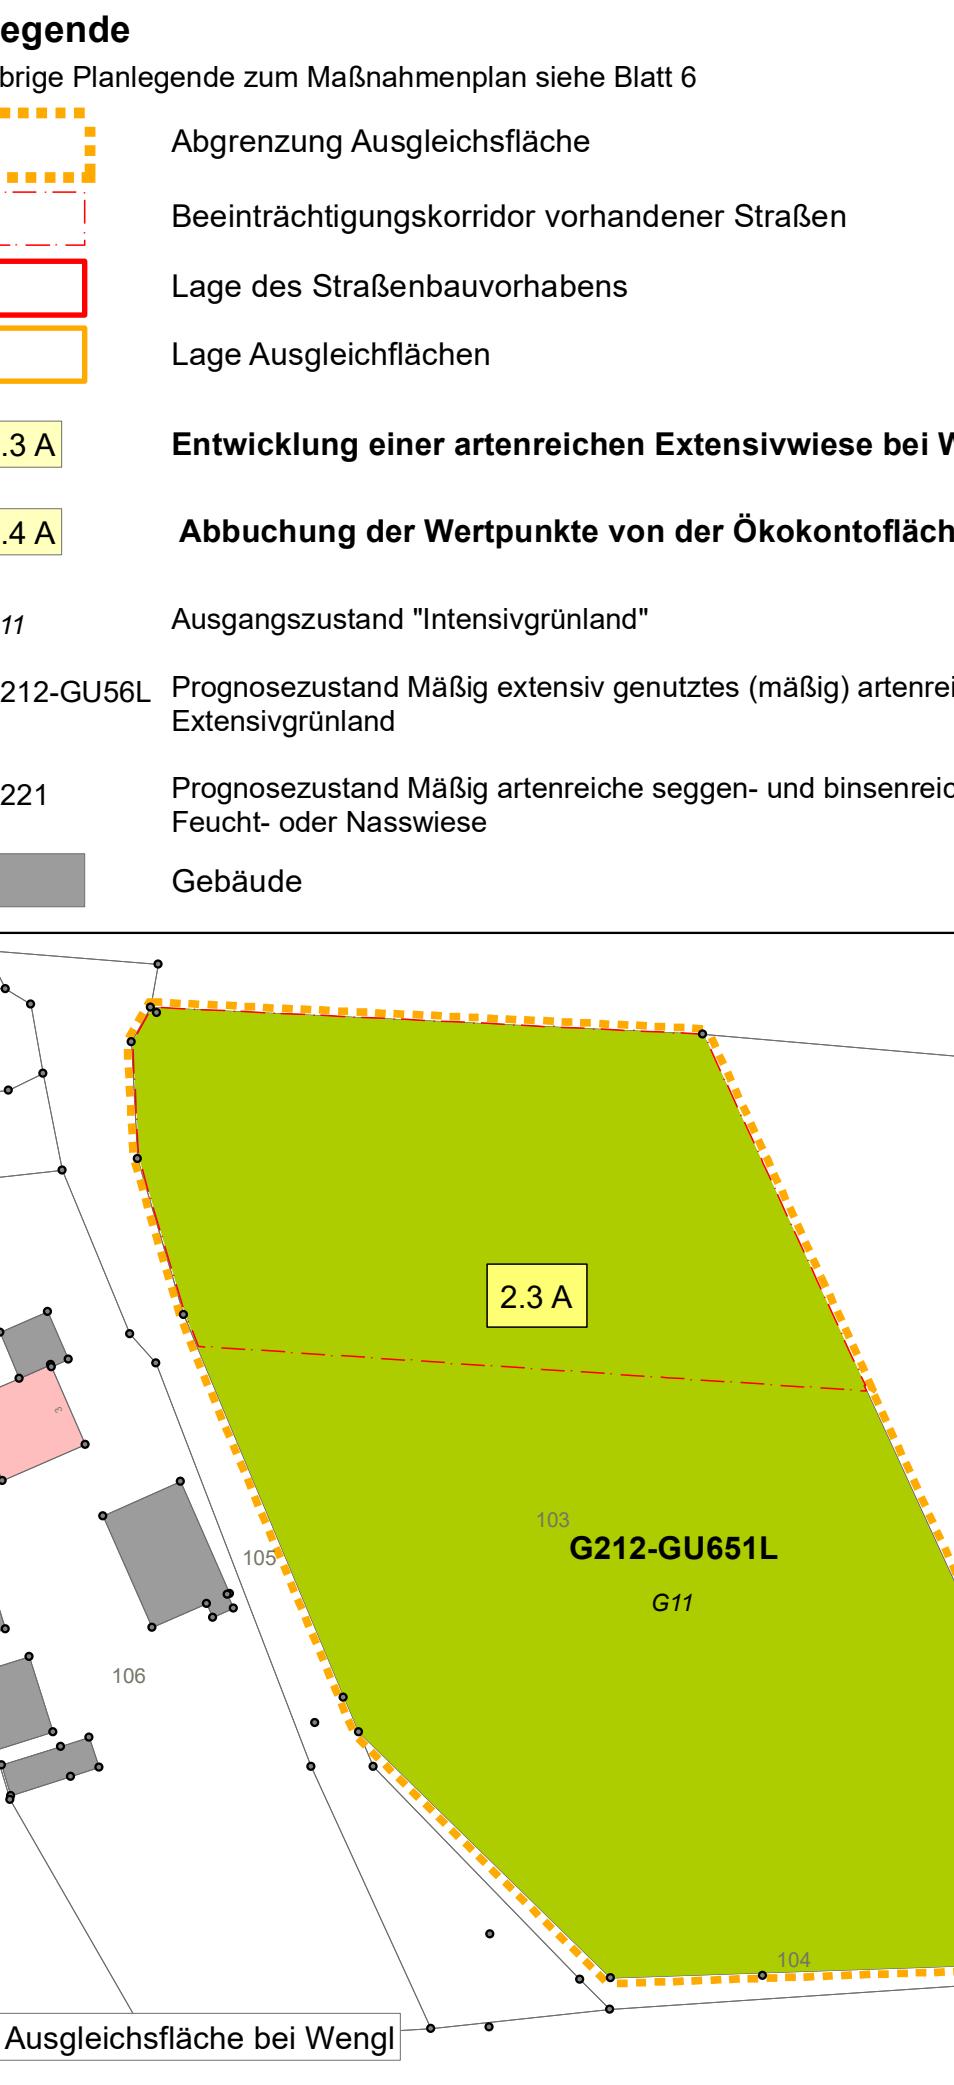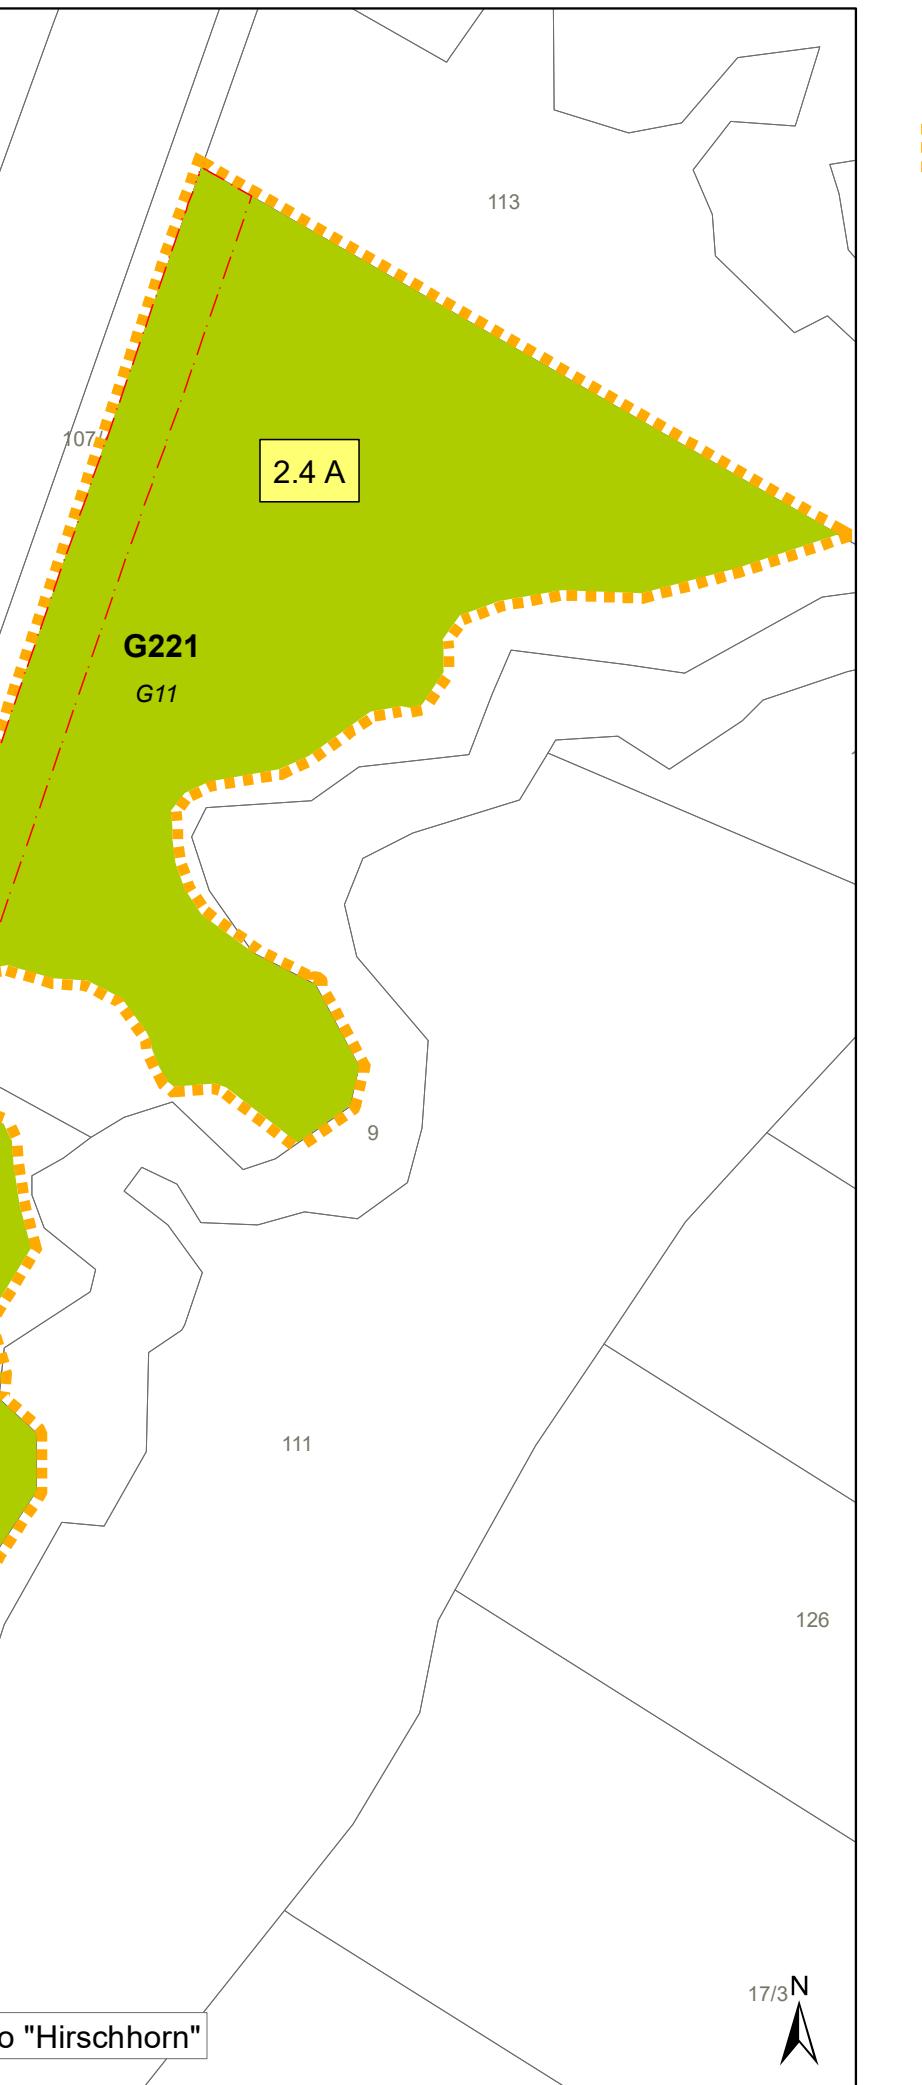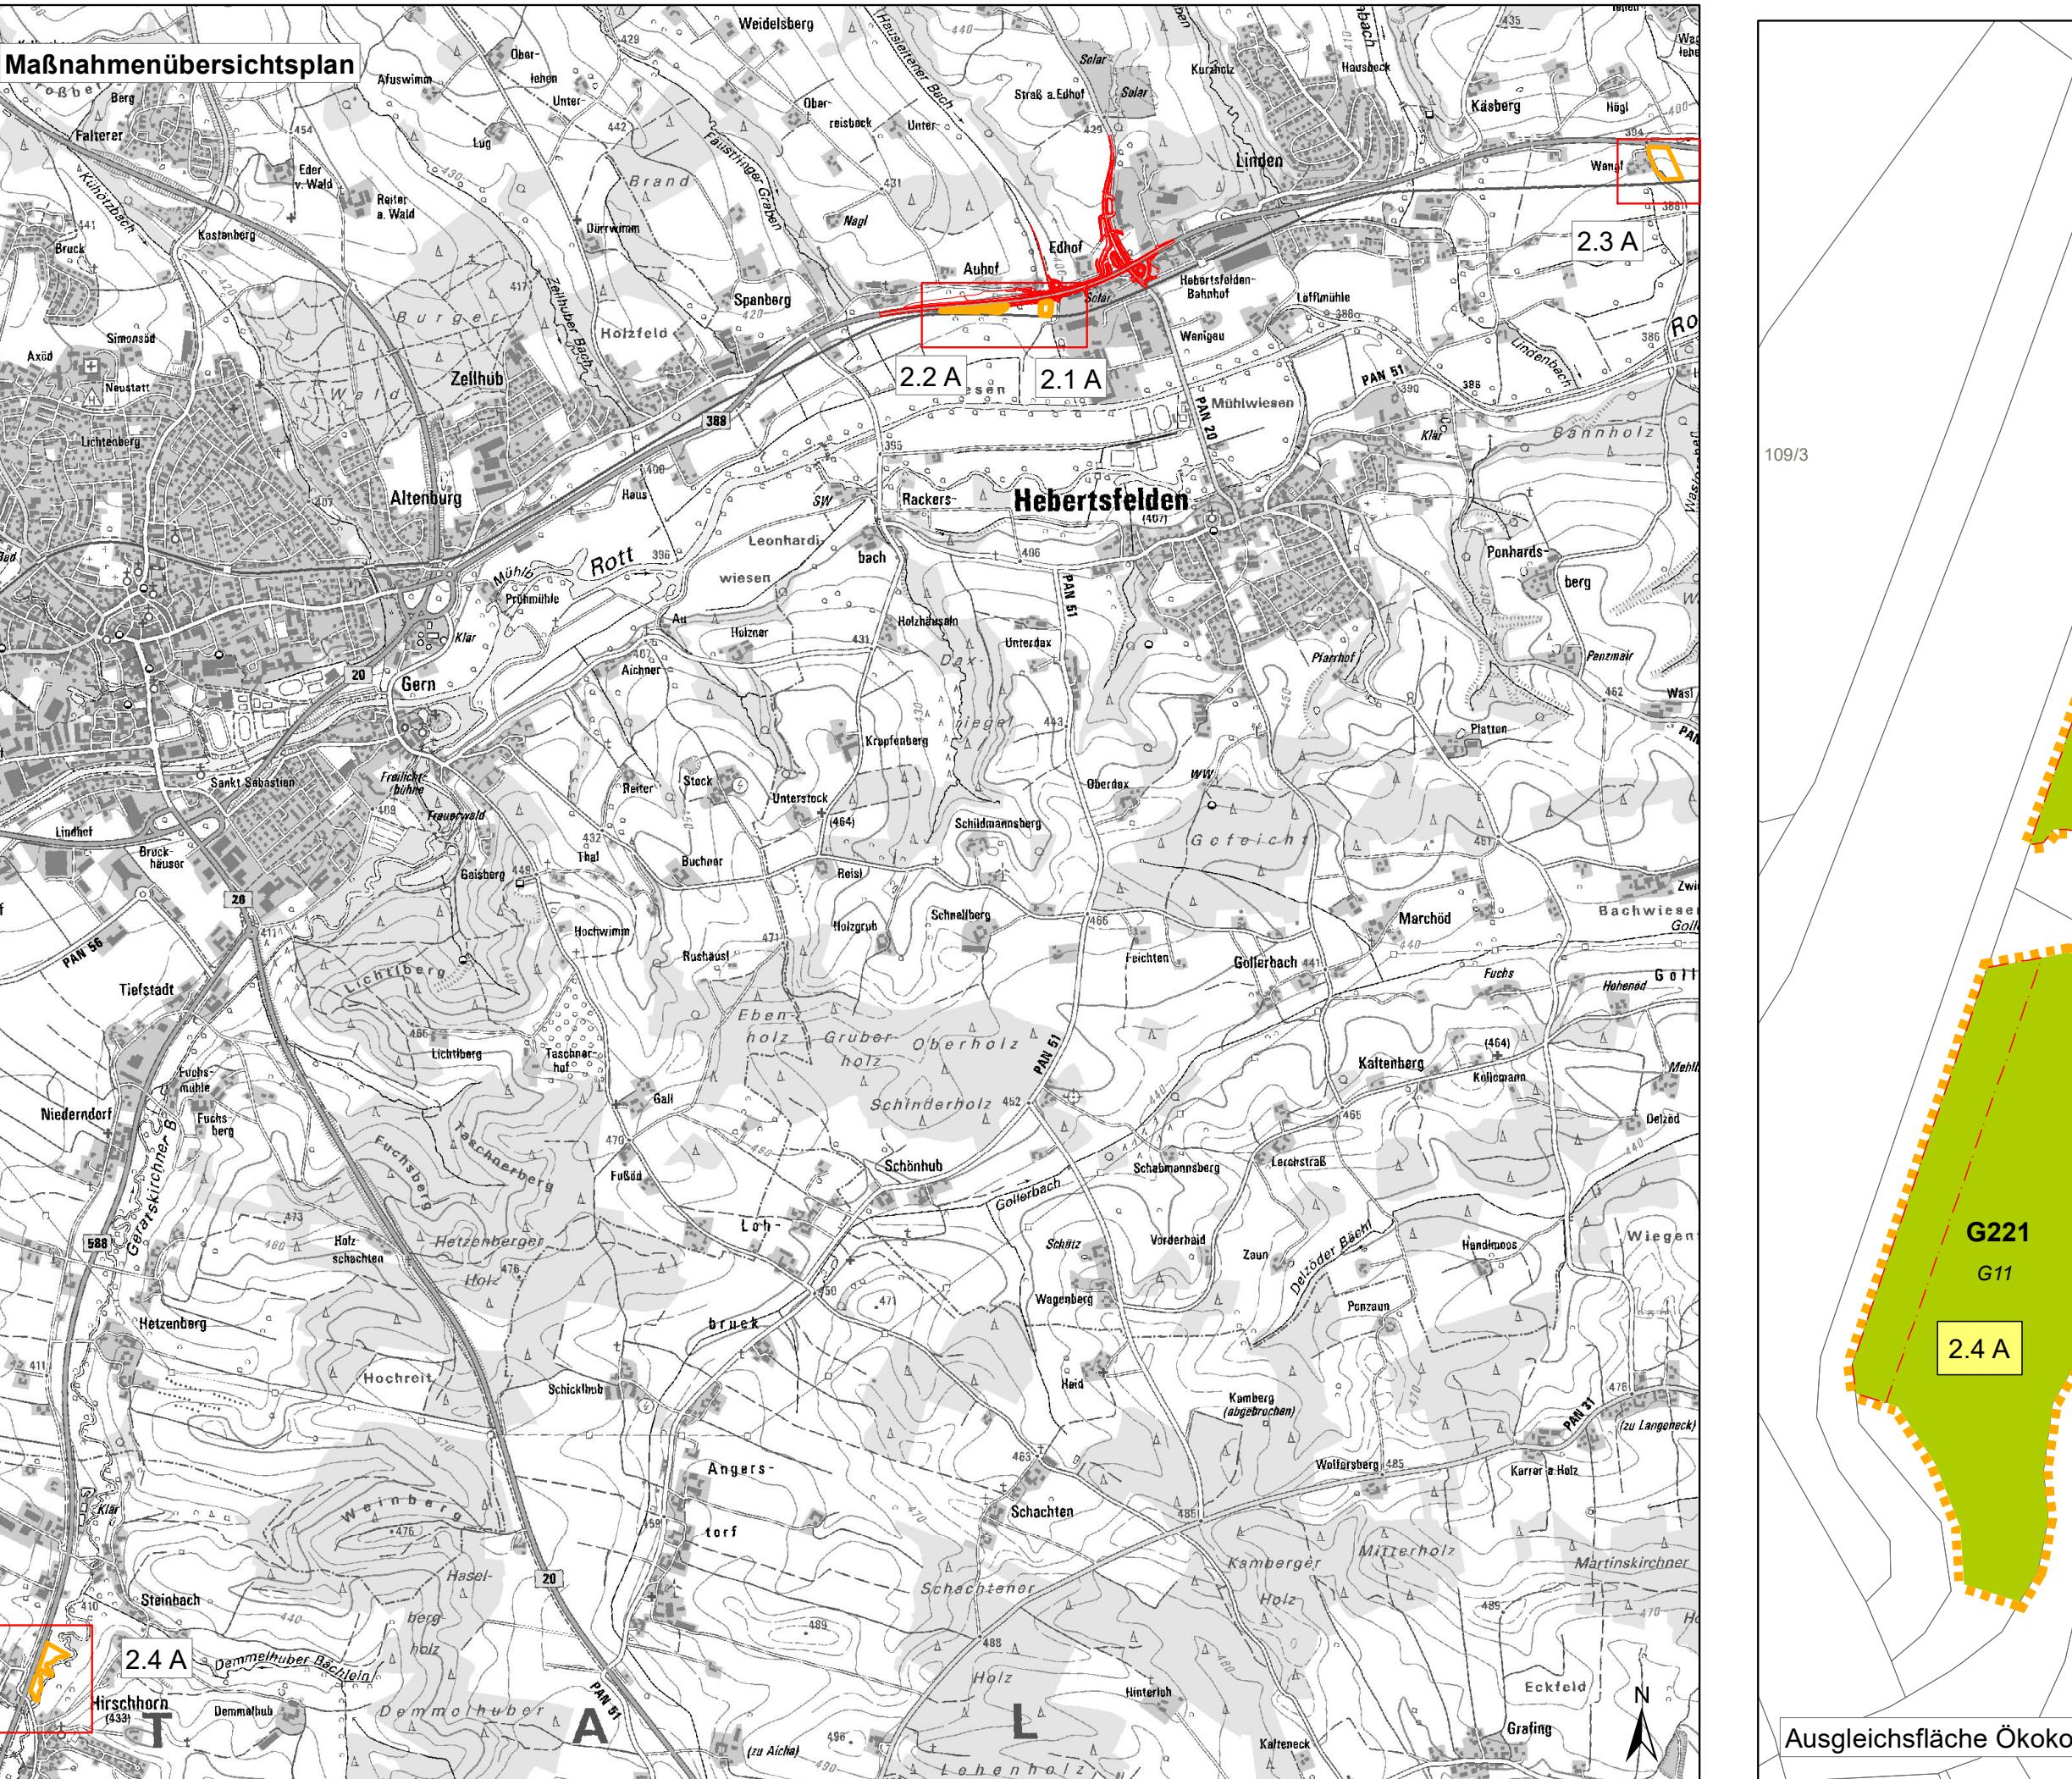

Berthold Riedel <i>Büro für Landschaftsökologie, Biodiversität und Beratung</i>		
bearbeitet:	Feb. 25	BR/KS
gezeichnet:	Feb. 25	KS
geprüft:	Feb. 25	BR
Unterschrift		
Berthold Riedel, Postau, 03.03.2025		
FREISTAAT BAYERN		
Staatliches Bauamt Passau		
Am Schanzl 2, 94032 Passau, Tel.: 0851/5017-01		
PLANFESTSTELLUNG		
B 388; (Vilsbiburg) - (Pfarrkirchen)		
Ausbau zw. Eggenfelden - Pfarrkirchen		
Zusatzzstreifen BA II		
mit Umbau Knoten B 388 / PAN 20		
Abschnitt 820; Station 0,075 km, Abschnitt 840; Station 0,171 km (Bau-km 0+000 - Bau-km 3+070)		
Maßstab: 1:1.000 u. 1:25.000		
aufgestellt:	Pfarrkirchen, den 01.03.2018	
Staatliches Bauamt		
gez. R. Wufka, Ltd. Baudirektor		