


Deckblatt

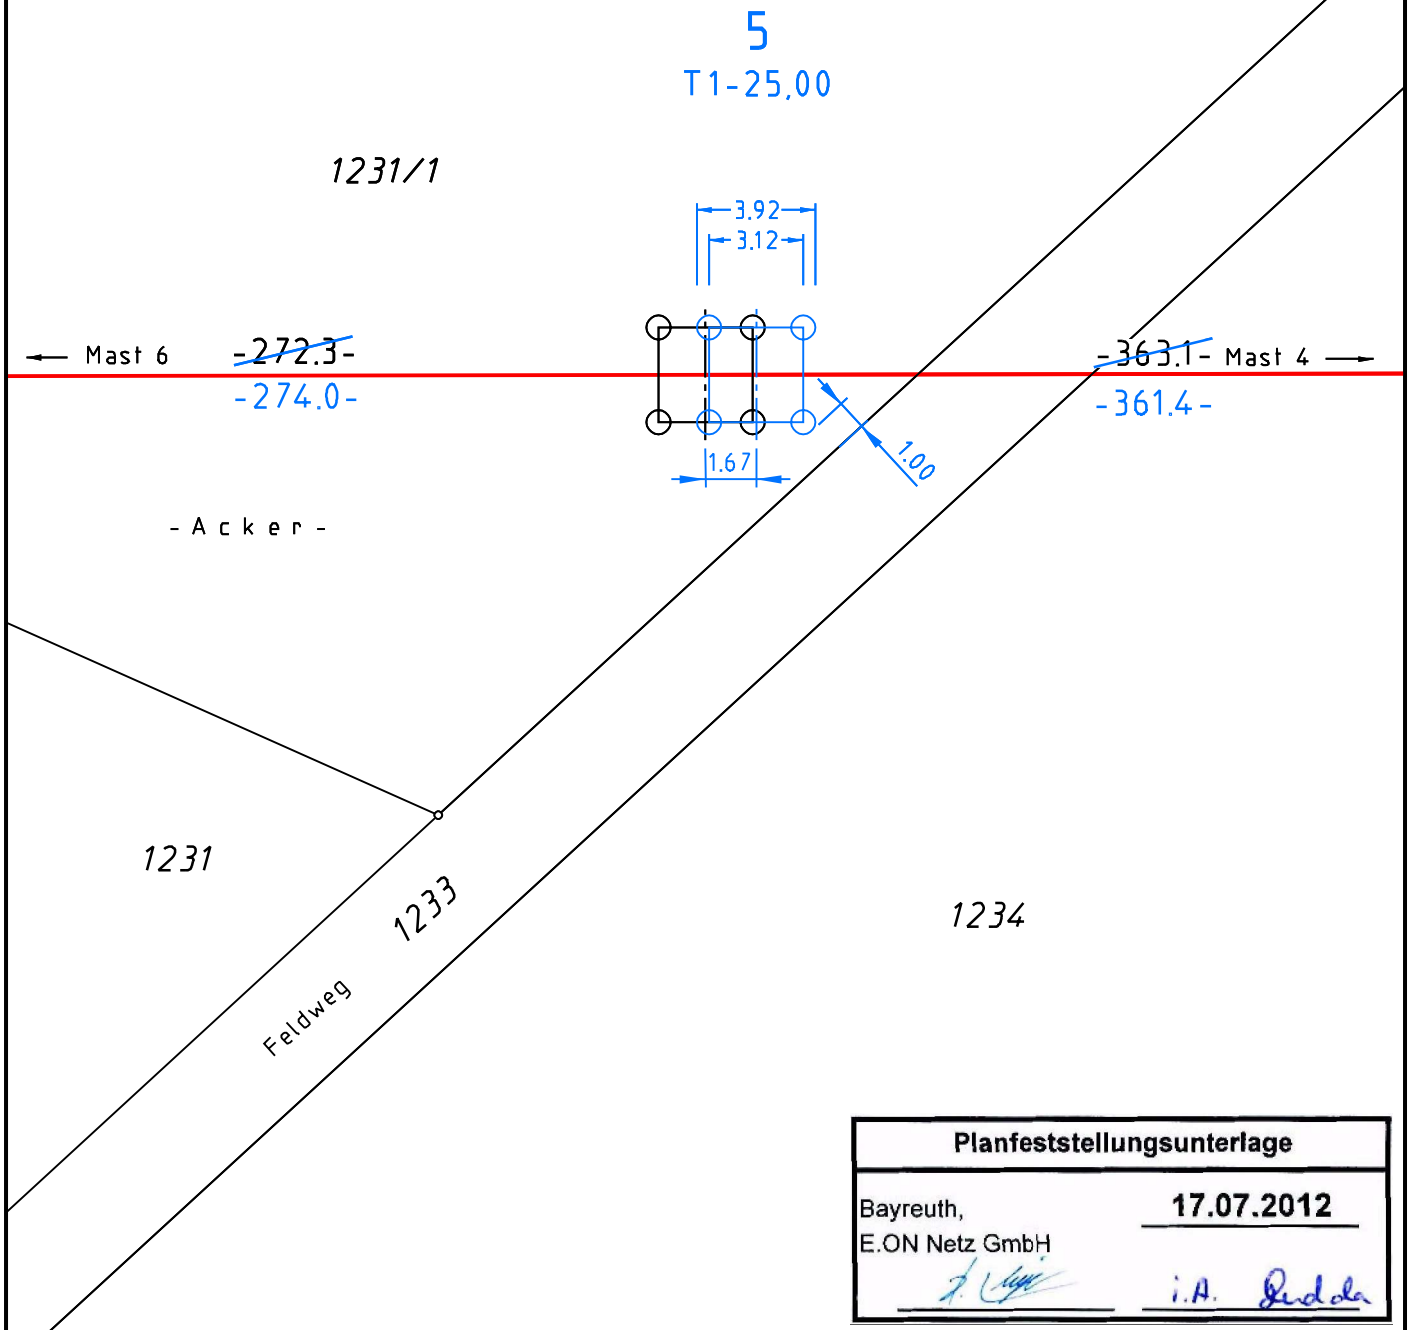

Planfeststellungsunterlage	
Bayreuth, E.ON Netz GmbH	<u>17.07.2012</u>
<i>[Signature]</i>	<i>i.A. Duda</i>

Änderung (21.05.2012): Verschiebung Mast 5 um 1,67 m Richtung Mast 4

<table border="1"> <tr> <th>Name</th> <th>Datum</th> </tr> <tr> <td>gezeichnet Balsen</td> <td>13.07.06</td> </tr> <tr> <td>geprüft Staatz</td> <td>25.05.12</td> </tr> <tr> <td>geändert Bilobrck</td> <td>21.05.12</td> </tr> </table>			Name	Datum	gezeichnet Balsen	13.07.06	geprüft Staatz	25.05.12	geändert Bilobrck	21.05.12	<h2>Maststandortskizze</h2> <p>110-kV-Leitung Rottersdorf - Sand Maststandort Nr. 5</p>		Maßstab 1:250		
Name	Datum														
gezeichnet Balsen	13.07.06														
geprüft Staatz	25.05.12														
geändert Bilobrck	21.05.12														
			Format A4		Bl.-Nr. 5	Anz. Bl. 37									