

LEGENDE

Bestand: Realnutzung

- 33 Acker
- 34 Dauergrünland
- 43 Laub- bzw. Mischwald und -forst
- 44 Nadelwald und -forst
- 41 Flurgehölz, allgemein
- Einzelbaum
- 34h Straßenbegleitgrün, gemäht
- 39 Staudenflur, Ufer- und Waldsaum
- 41h Gehölzbestand auf Straßenböschungen
- 44e Nadelwald-Aufforstung
- 52a Straße, Weg, Fläche versiegelt
- 52b Straße, Weg, Fläche unversiegelt
- Grenze des Plangebietes
- Gemarkungsgrenze

Bestand: Biotoptypen

Entsprechend der Kartieranleitung des LfU; Stand 03/07

- Offene Trocken-/ Magerstandorte**
- GB** Magerer Altgrasbestand, Grünlandbrache

Tier- und Pflanzenarten von besonderer Bedeutung

(z.B. FFH-Richtlinie, streng geschützte Arten, Rote Liste Bayern)

- FE** Nachweise bedeutsamer Tierarten


Biotope

- B
200.08 Biotope der amtlichen Biotopkartierung Bayern mit Nummer

Übernahme anderer Fachplanungen

- Grenze der Ausgleichsflächen zur B 15n
- Grenze der planfestgestellten Massnahmenplanung der B 15n

Konflikte

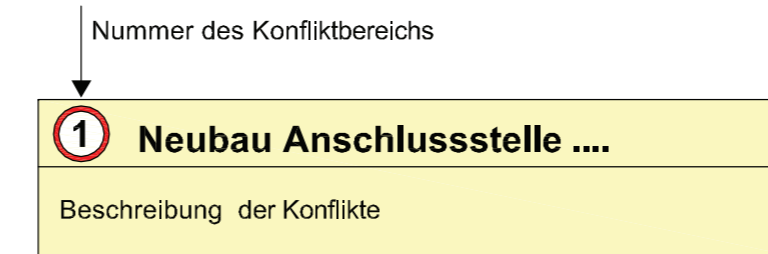

- Beeinträchtigungszone alt (Vorbelastung) (Gemeinsame Grundsätze)
- Beeinträchtigungszone neu (Gemeinsame Grundsätze)
- FE** Beeinträchtigte Tier- oder Pflanzenart von besonderer Bedeutung

Geplante Baumaßnahmen

- Grenze der Fläche für bautechnische Maßnahmen
- Fahrbahn, Einschnitts- bzw. Dammböschung
- Weg (wassergebundene Decke)
- Entwässerungsanlagen / Regenrückhaltebecken
- Brückenbauwerk

Bearbeitung Dr. H. M. Schober Gesellschaft für Landschaftsarchitektur mbH <small>Kammerhof 6 • 85354 Freising • Germany Tel.: +49 (0) 8161 30 01 • Fax: +49 (0) 8161 9 44 33 zentrale@schober-larc.de • www.schober-larc.de</small>		Datum	Zeichen
	bearbeitet:	23.06.14	FSe
	gezeichnet:	23.06.14	BK
	geprüft:	23.06.14	Pöllinger

Autobahndirektion Südbayern Dienststelle Regensburg Alemannenstraße 9 93053 Regensburg <small>Tel.: 0941/69856-02, Fax: 0941/69856-499, E-Mail: poststelle.regensburg@abdsb.bayern.de</small>	bearbeitet:	R55	23.06.14	Giebisch
	gezeichnet:	R591	23.06.14	Adlhoch
	geprüft:	R5	23.06.14	Appelt
	PSP Nr.: B01S_ABBA1570.10.E2.10 PSP Bez.: B15n BP 4N Neufahrn-Ergoldsbach Dateiname:			

Nr.	Art der Änderung	Datum	Zeichen

Feststellungsentwurf

Straßenbauverwaltung Freistaat Bayern <small>Straße / Abschn.-Nr. / Station: B15n_1345_1,353 - B15n_1345_2,150</small> PROJIS-Nr.: 09.00991910	Unterlage / Blatt-Nr.: 9.2 / L Landschaftspflegerischer Begleitplan Legende zum Bestands- und Konfliktplan Maßstab: 1 : 1000
--	---

B 15n Regensburg - Landshut - Rosenheim Neubau der Anschlussstelle LA 25 Bau-km 33+525

aufgestellt: Autobahndirektion Südbayern, Dienststelle Regensburg Unzner, Ltd. Baudirektor Regensburg, den 23.06.2014	Festgestellt gem. § 17 FStrG durch Beschluss vom <u>26. 01. 16</u> Nr. <u>32-4354-2-4 u. 5 / 3 15 Mei</u> Regierung von Niederbayern Landshut, 26. 01. 16 gez. Edhofer Ltd. Regierungsdirektor
---	---

Plattdatum: