


Rampenquerschnitt Q 1

Verbindungsrampen mit Richtungsverkehr in Dammlage

Böschungshöhe h	h ≥ 2.00 m	h < 2.00 m
Regelböschung	1 : 1.5	b = 3.00 m
Tangentenlänge der Ausrundung	3.00 m	1.5 h

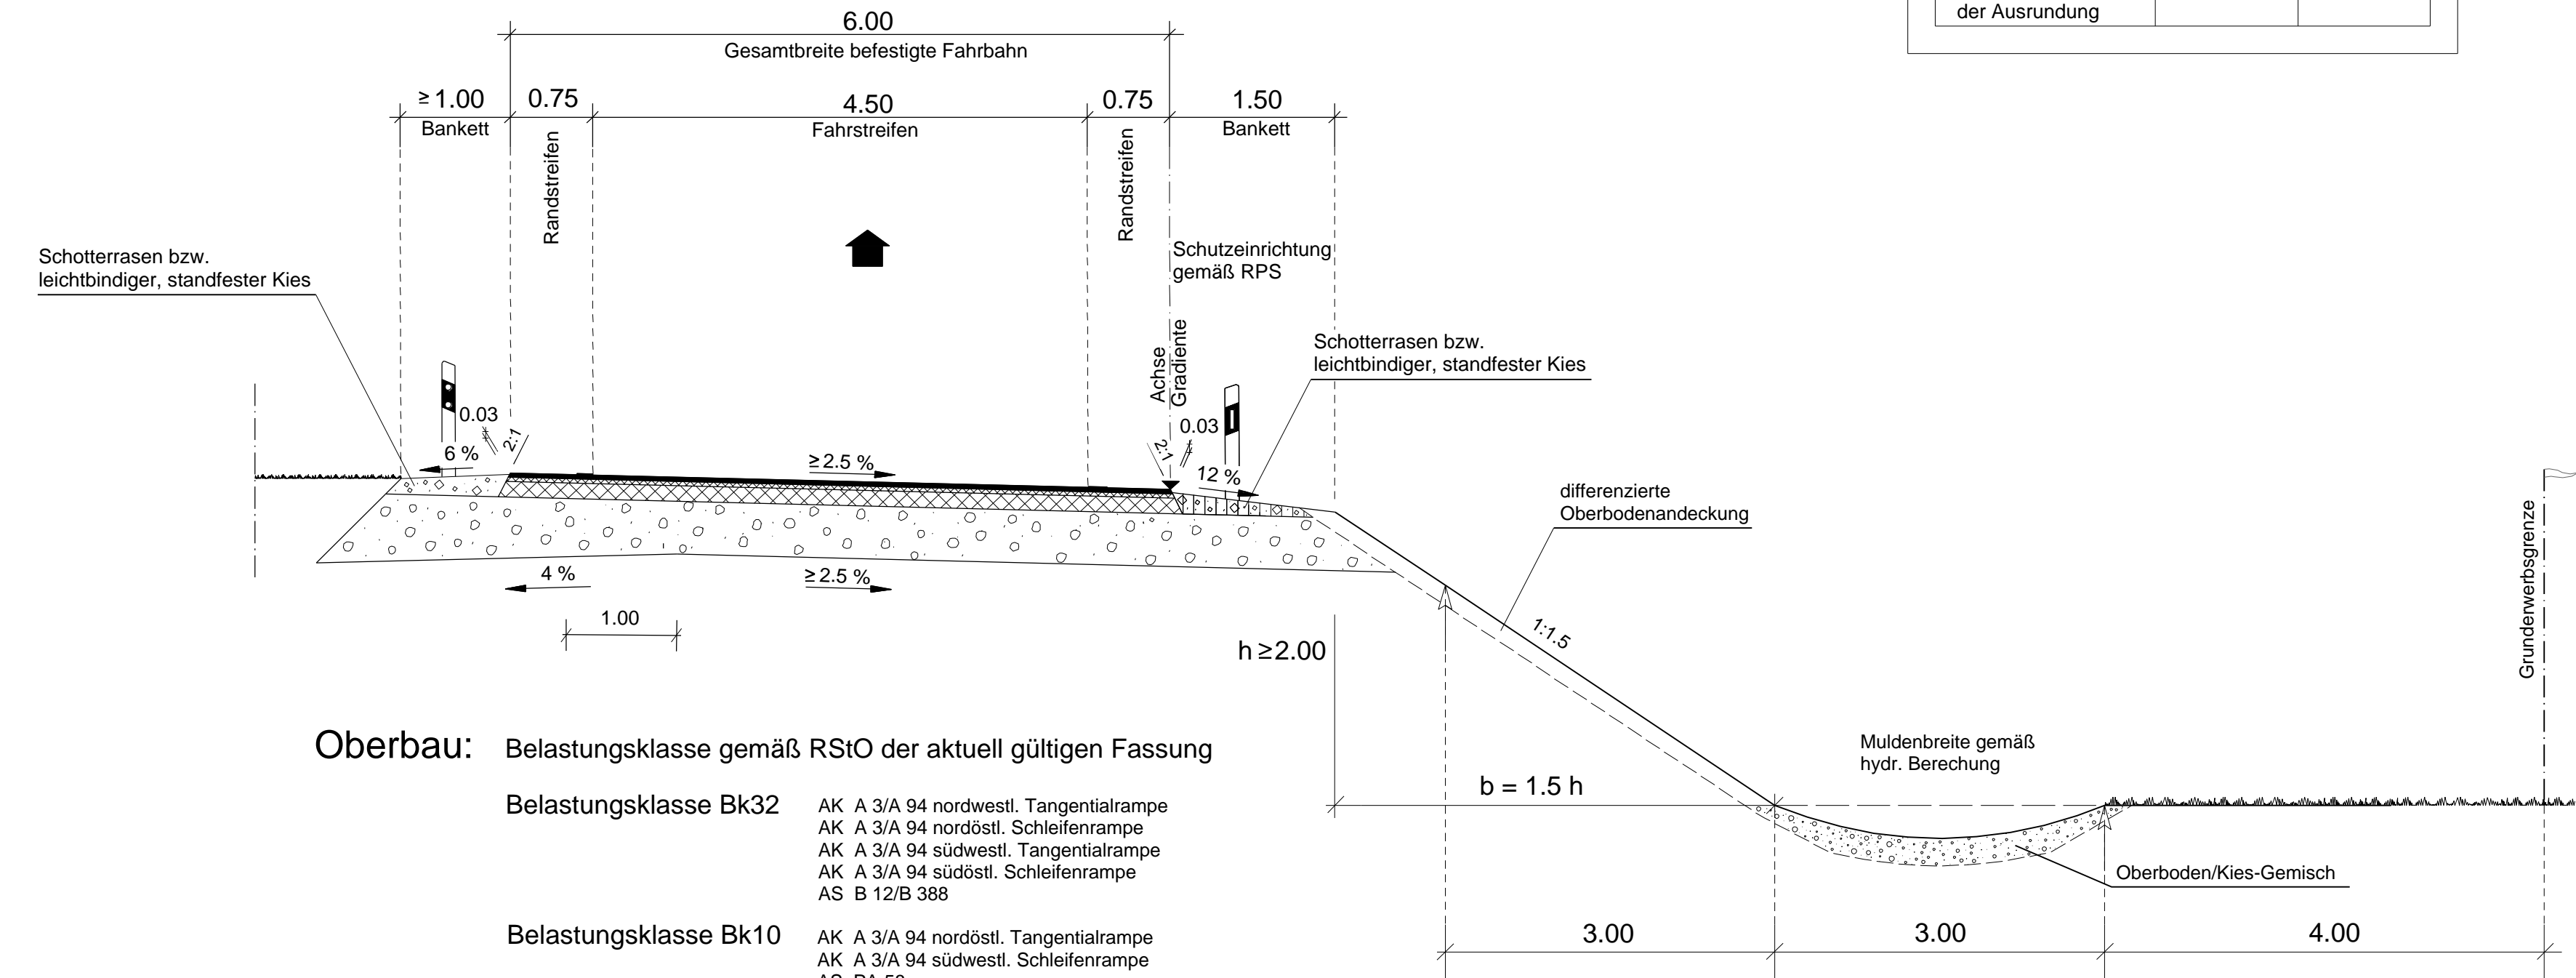


- Oberbau:** Belastungsklasse gemäß RStO der aktuell gültigen Fassung
- Belastungsklasse Bk32
 - AK A 3/A 94 nordwestl. Tangentialrampe
 - AK A 3/A 94 nordöstl. Schleifenrampe
 - AK A 3/A 94 südwestl. Tangentialrampe
 - AK A 3/A 94 südöstl. Schleifenrampe
 - AS B 12/B 388
 - Belastungsklasse Bk10
 - AK A 3/A 94 nordöstl. Tangentialrampe
 - AK A 3/A 94 südwestl. Schleifenrampe
 - AS PA 58
 - Belastungsklasse Bk3,2
 - AK A 3/A 94 nordwestl. Schleifenrampe
 - AK A 3/A 94 südöstl. Tangentialrampe
- Lärmarme Deckschicht mit $D_{StrO} = -2 \text{ dB (A)}$

Rampenquerschnitt Q 1

Verbindungsrampen mit Richtungsverkehr im Einschnitt

Böschungshöhe h	h ≥ 2.00 m	h < 2.00 m
Regelböschung	1 : 1.5	b = 3.00 m
Tangentenlänge der Ausrundung	3.00 m	1.5 h

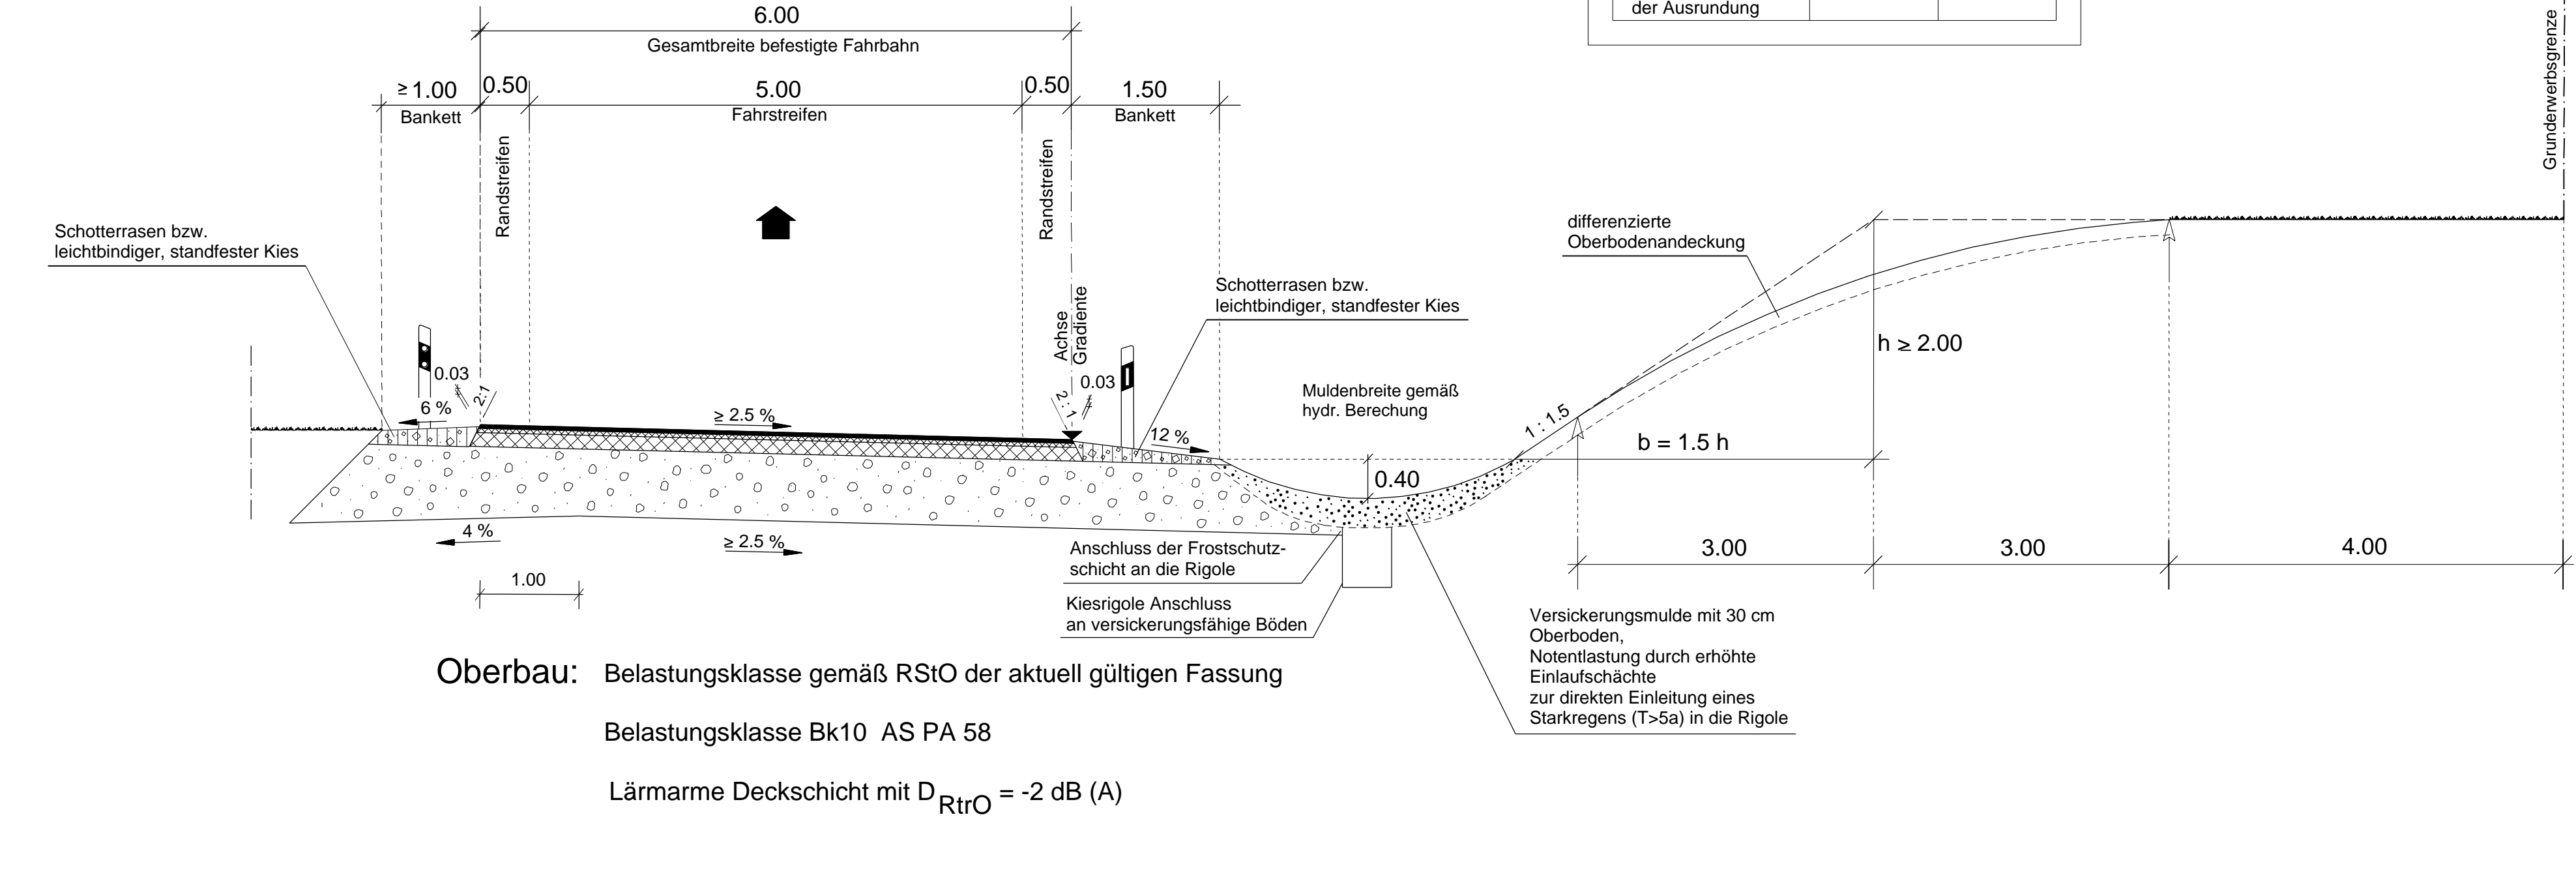

- Oberbau:** Belastungsklasse gemäß RStO der aktuell gültigen Fassung
- Belastungsklasse Bk10 AS PA 58
- Lärmarme Deckschicht mit $D_{RtrO} = -2 \text{ dB (A)}$

1. Tektur vom 10.03.2016
zu den Planfeststellungsunterlagen vom 31.05.2012

Aufgestellt München, den 10.03.2016
Peiker, Ltd. Baudirektor
Abteilung 4

Nr.	Art der Änderung	Datum	Name

Freistaat Bayern
Autobahndirektion Südbayern
Siedlerstraße 7-11, 80333 München, Tel. 089/54552-0, Fax 089/54552-200, E-Mail: poststelle@adbsb.bayern.de

Unterlage 6
Blatt Nr. 5T
Datum
Zeichen

Planfeststellung	bearbeitet	gezeichnet	Mai 12	Nowak
A 94 München - Pocking (A 3)	aufgestellt	Referat 412	Mai 12	Dr. Wechsler
	geprüft	Sachgebiet 41	Mai 12	Kamischke
Neubau Kirchham - Pocking	geprüft	Abteilung 4	Mai 12	Peiker
	Rampenquerschnitte Q 1 Verbindungsrampe mit Richtungsverkehr in Dammlage Verbindungsrampe mit Richtungsverkehr im Einschnitt Maßstab 1 : 50			

Aufgestellt: München, 31.05.2012
Autobahndirektion Südbayern

Lichtenwald
Lichtenwald, Präsident

Festgestellt gem. § 17 FStRG durch Beschluss vom 19.07.18
Nr. 32-4354-11-17/A94
Regierung von Niederbayern
Landshut, 19.07.18

gez.
Dr. Forster
Regierungsdirektorin

Projekt: Geobasisdaten: © Bayerische Vermessungsverwaltung (Darstellung der Flurkarte als Eigentumsnachweis nicht geeignet)
Plotdatum: 11.03.2016