



Autobahnkreuz A 3 / A 4 Schleifenrampe Nordost

H = -4800,000 m
T = 50,239 m
f = -0,263 m

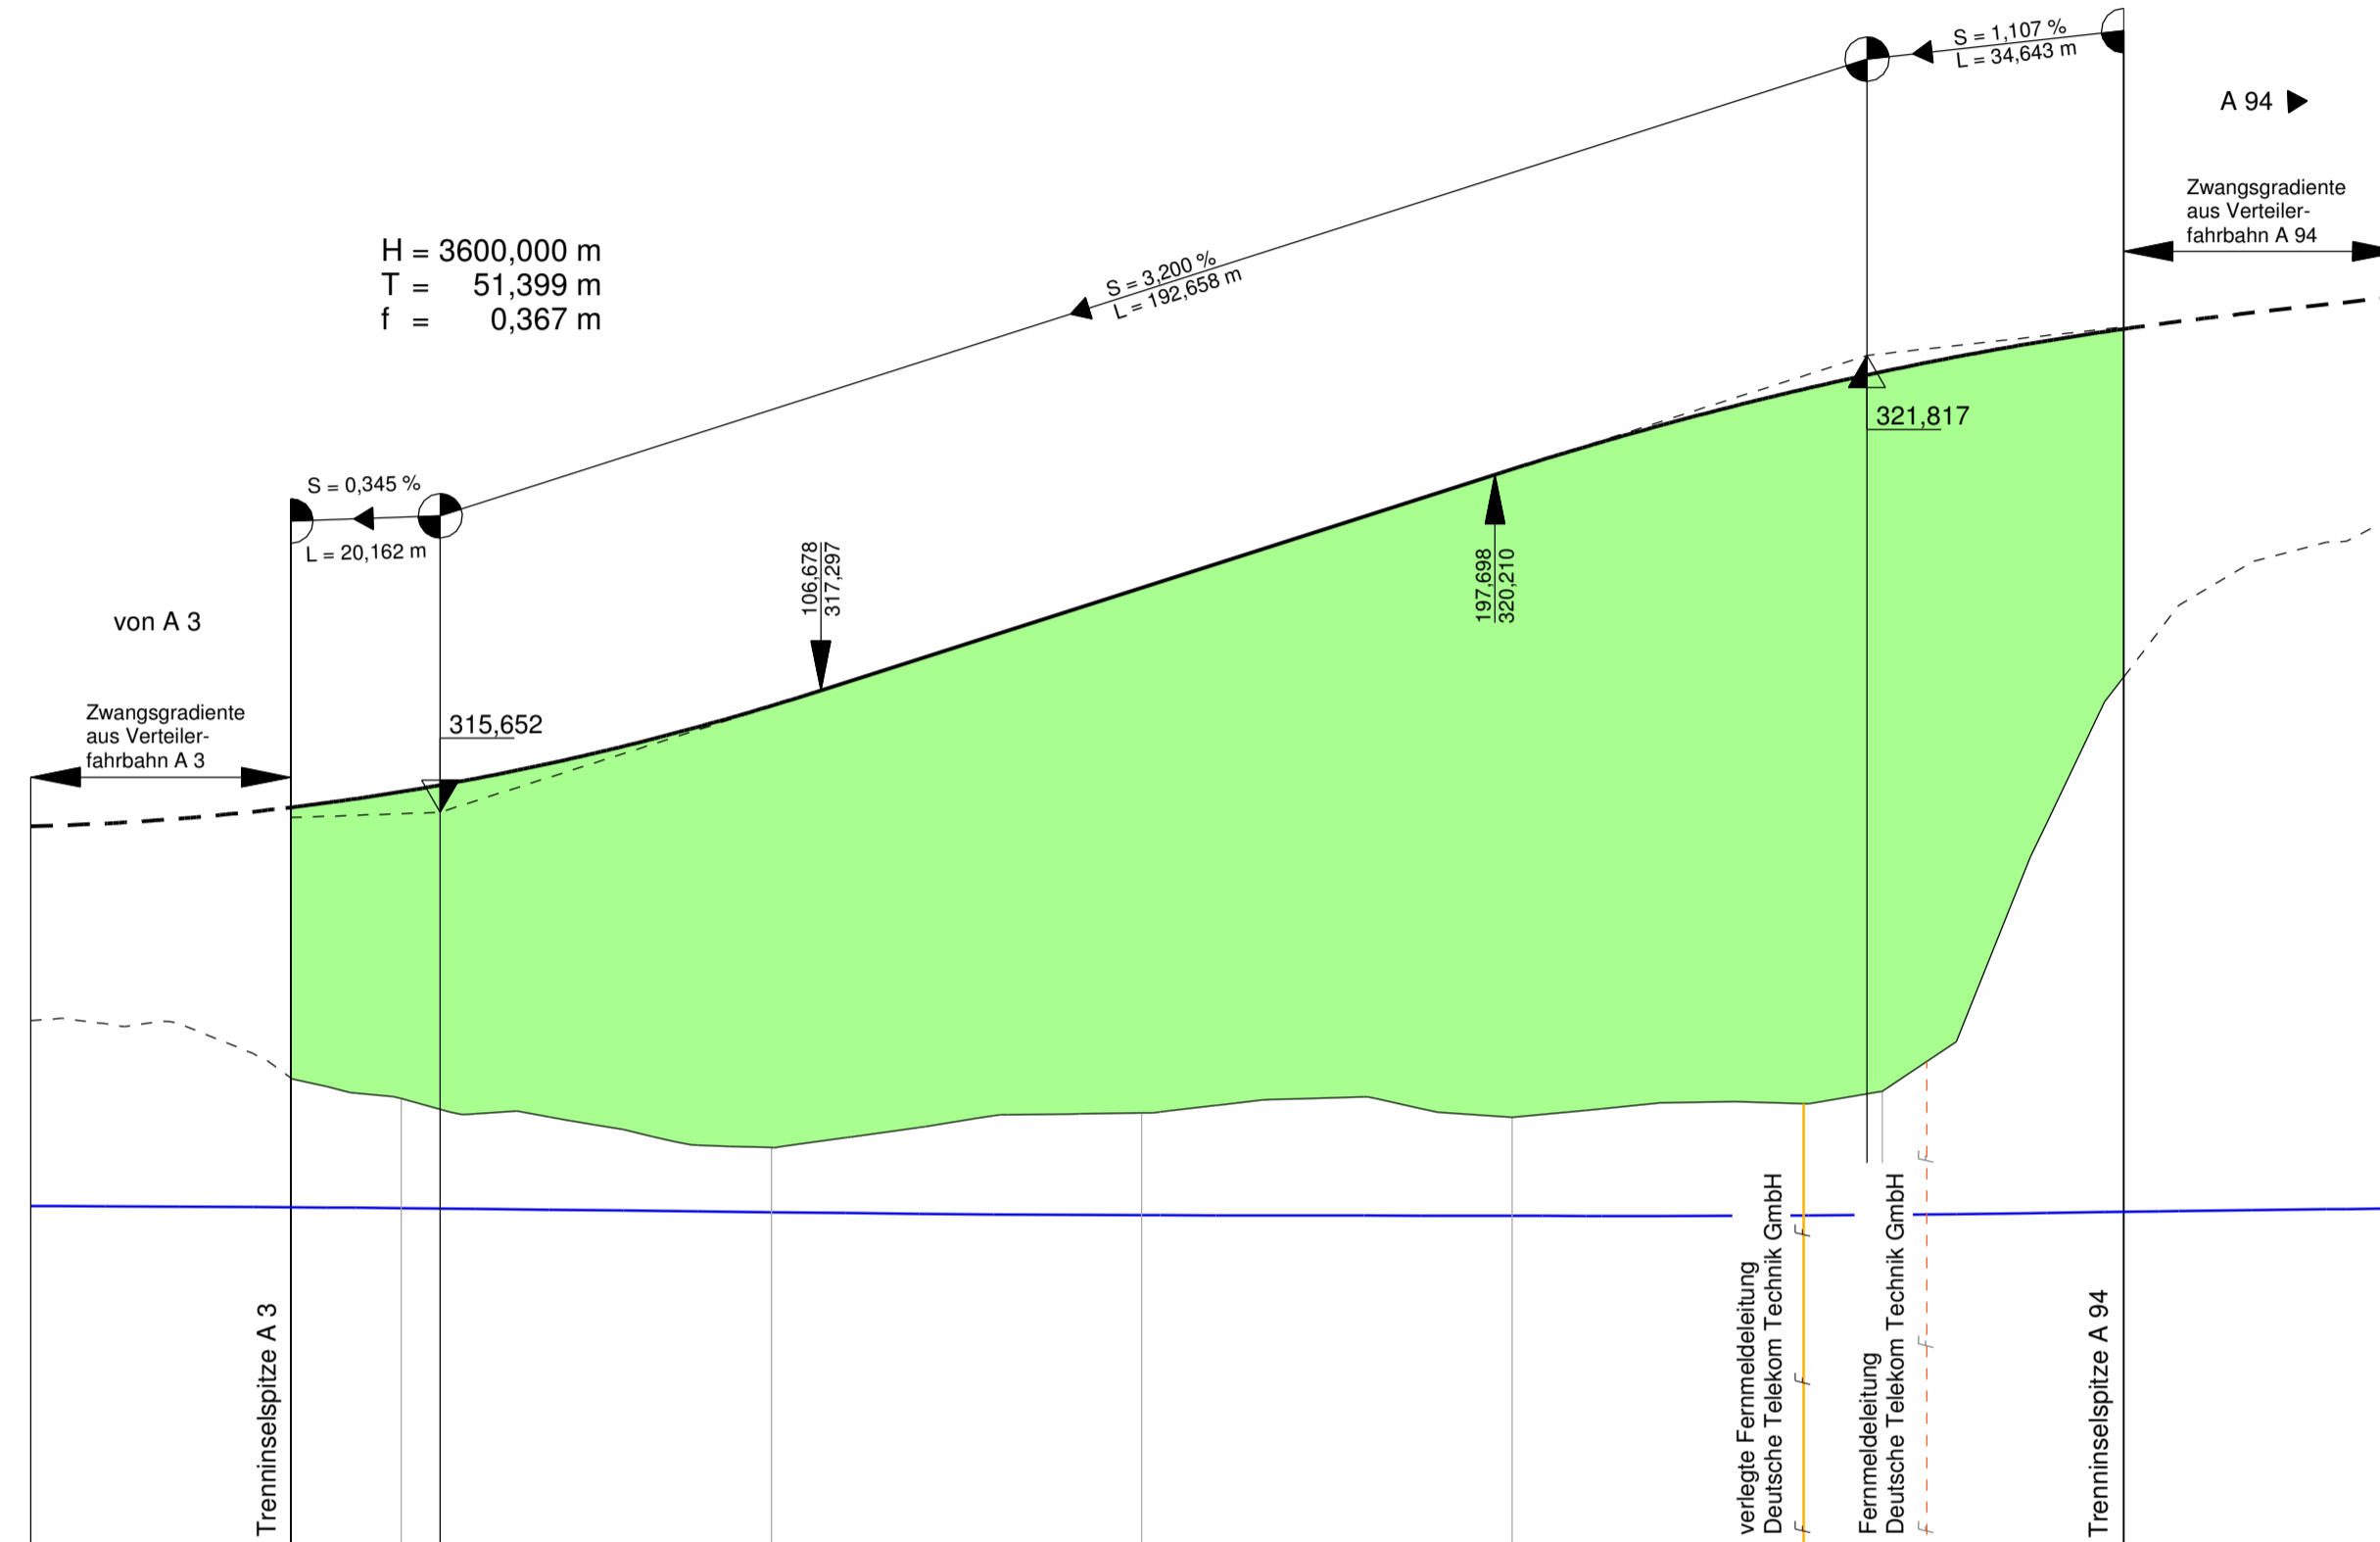

Km	0+000	310,3	35,117	312,07	315,718	50,000	311,79	55,279	316,019	100,000	311,13	150,000	311,59	200,000	311,53	247,937	321,554	250,000	321,598	282,580	317,48	320,182
Gradiente																						
Gelände																						
Station	0,000																					
mHWG	310,3																					

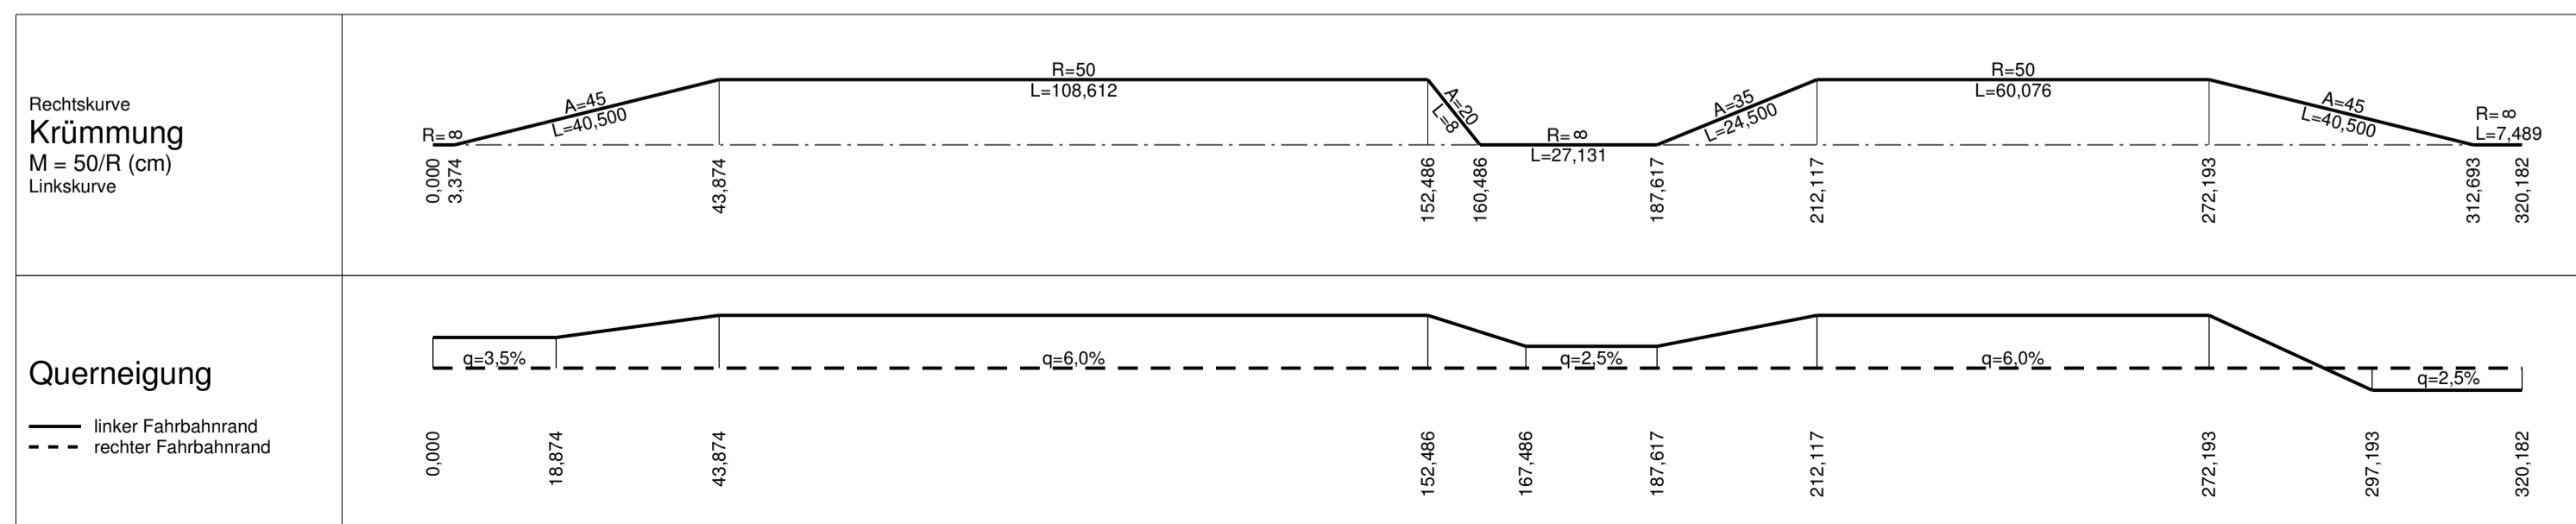

Zeichenerklärung

	Tangentenschnittpunkt mit Steigungsangaben Gradiente		Damm
	Die Steigungen sind 10-fach überhöht dargestellt!		Einschnitt
	Hoch- bzw. Tiefpunkt		Lärmschutzwall
	Gradiente		Irritationsschutzwand
	bestehendes Gelände		mHWG = Grundwassergleichen 'Pockinger Heide' + 1m bei Mittelwasserstand
	bestehende Fahrbahn		

1. Tektur vom 10.03.2016
zu den Planfeststellungsunterlagen vom 31.05.2012

Aufgestellt: München, den 10.03.2016
Peiker, Ltd. Baudirektor
Abteilung 4

Nr.	Art der Änderung	Datum	Name

Freistaat Bayern
Autobahndirektion Südbayern
Seidlersäße 7-11, 80335 München, Tel. 089/54552-0, Fax 089/54552-200, E-Mail: poststelle@abdbib.bayern.de

Unterlage	8
Blatt Nr.	30T
Datum	Zeichen

Planfeststellung	bearbeitet	gezeichnet	Datum	Name
A 94 München - Pocking (A 3)	aufgestellt	Referat 412	Mai 12	Dr. Wechsler
		Sachgebiet 41	Mai 12	Kamischke
	geprüft	Abteilung 4	Mai 12	Peiker

Neubau Kirchham - Pocking
Bau-km 26+275 bis Bau-km 38+600

Höhenplan
Autobahnkreuz A 3 / A 94
Schleifenrampe Nordost
Maßstab 1 : 1000/100

Aufgestellt: München, 31.05.2012
Autobahndirektion Südbayern

Lichtenwald, Präsident

Festgestellt gem. § 17 FStrG durch Beschluss vom 19.07.18
Nr. 32-4354-11-17/A94
Regierung von Niederbayern
Landshut, 19.07.18

gez.
Dr. Forster
Regierungsdirektorin

Projekt: Datum:
Geobasisdaten: © Bayerische Vermessungsverwaltung (Darstellung der Flurkarte als Eigentumsnachweis nicht geeignet)
Plattdatum: 25.02.2016