



Gemeinde Ruhstorf a. d. Rott
Gemarkung Eholting
Landkreis Passau

Stadt Focking
Gemarkung Indling
Landkreis Passau


Gemeinde Neuhaus a. Inn
Gemarkung Mittich
Landkreis Passau

Zeichenerklärung

	Grundbesitz		Bestand Straße und Trottoir
	Grundbesitz		Bestand Neben- und Wangengräben
	Grundbesitz		Grundbesitzgrenze mit Flurnummer
	Grundbesitz		Grundbesitzgrenze mit Flurnummer
	Grundbesitz		Nutzungsgrenze
	Grundbesitz		Gemarkungsgrenze
	Grundbesitz		Gemarkungsgrenze

Flurnummer	F1 bis F11	Erwerb für Autobahn
	427.01 22179 m²	Erwerb für AngestellterInnen
	427.02 5190 m²	Arbeitsnehmer (vorläufige
	427.03 9515 m²	Arbeitsnehmer (Inanspruchnahme)
	427.04 7894 m²	dauerhaft zu behebende Fläche
	427.05 288 m²	Erwerb für Dritte
	427.06 522 m²	vorübergehende Inanspruchnahme für landwirtschaftl. Maßnahmen
		- Nr. Nr. einzelner Einheitsfläche
		- Nr. Flurstück
		- Nr. Flurnummer

1. Tektur vom 10.03.2016
zu den Planfeststellungsunterlagen
vom 31.05.2012

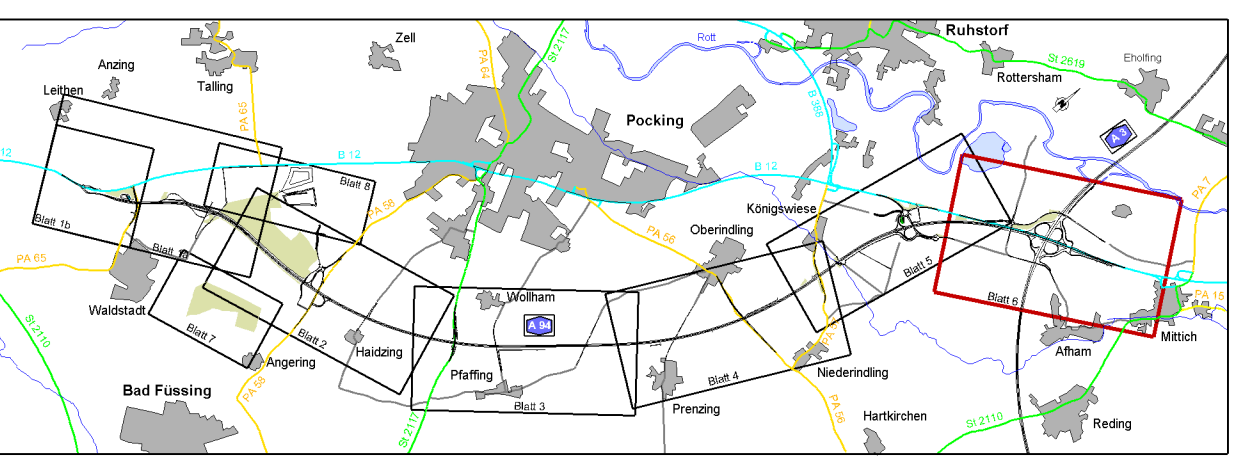

Nr.	Art der Änderung	Datum	Name

Freistaat Bayern
Autobahndirektion Südbayern

Planfeststellung

A 94 München - Pocking (A 3)

Neubau Kirchham - Pocking

Bau-km 20+275 bis Bau-km 38+900

Grunderwerbsplan
von Bau-km 36+450 bis Bau-km 38+880 (BAB A 94)

Maßstab 1 : 2000

Aufgestellt: München, 31.05.2012
Autobahndirektion Südbayern

Regierung von Niederbayern
Landshut, 11.07.12

Dr. Forster
Regierungsdirektorin