


RQ 11,5+

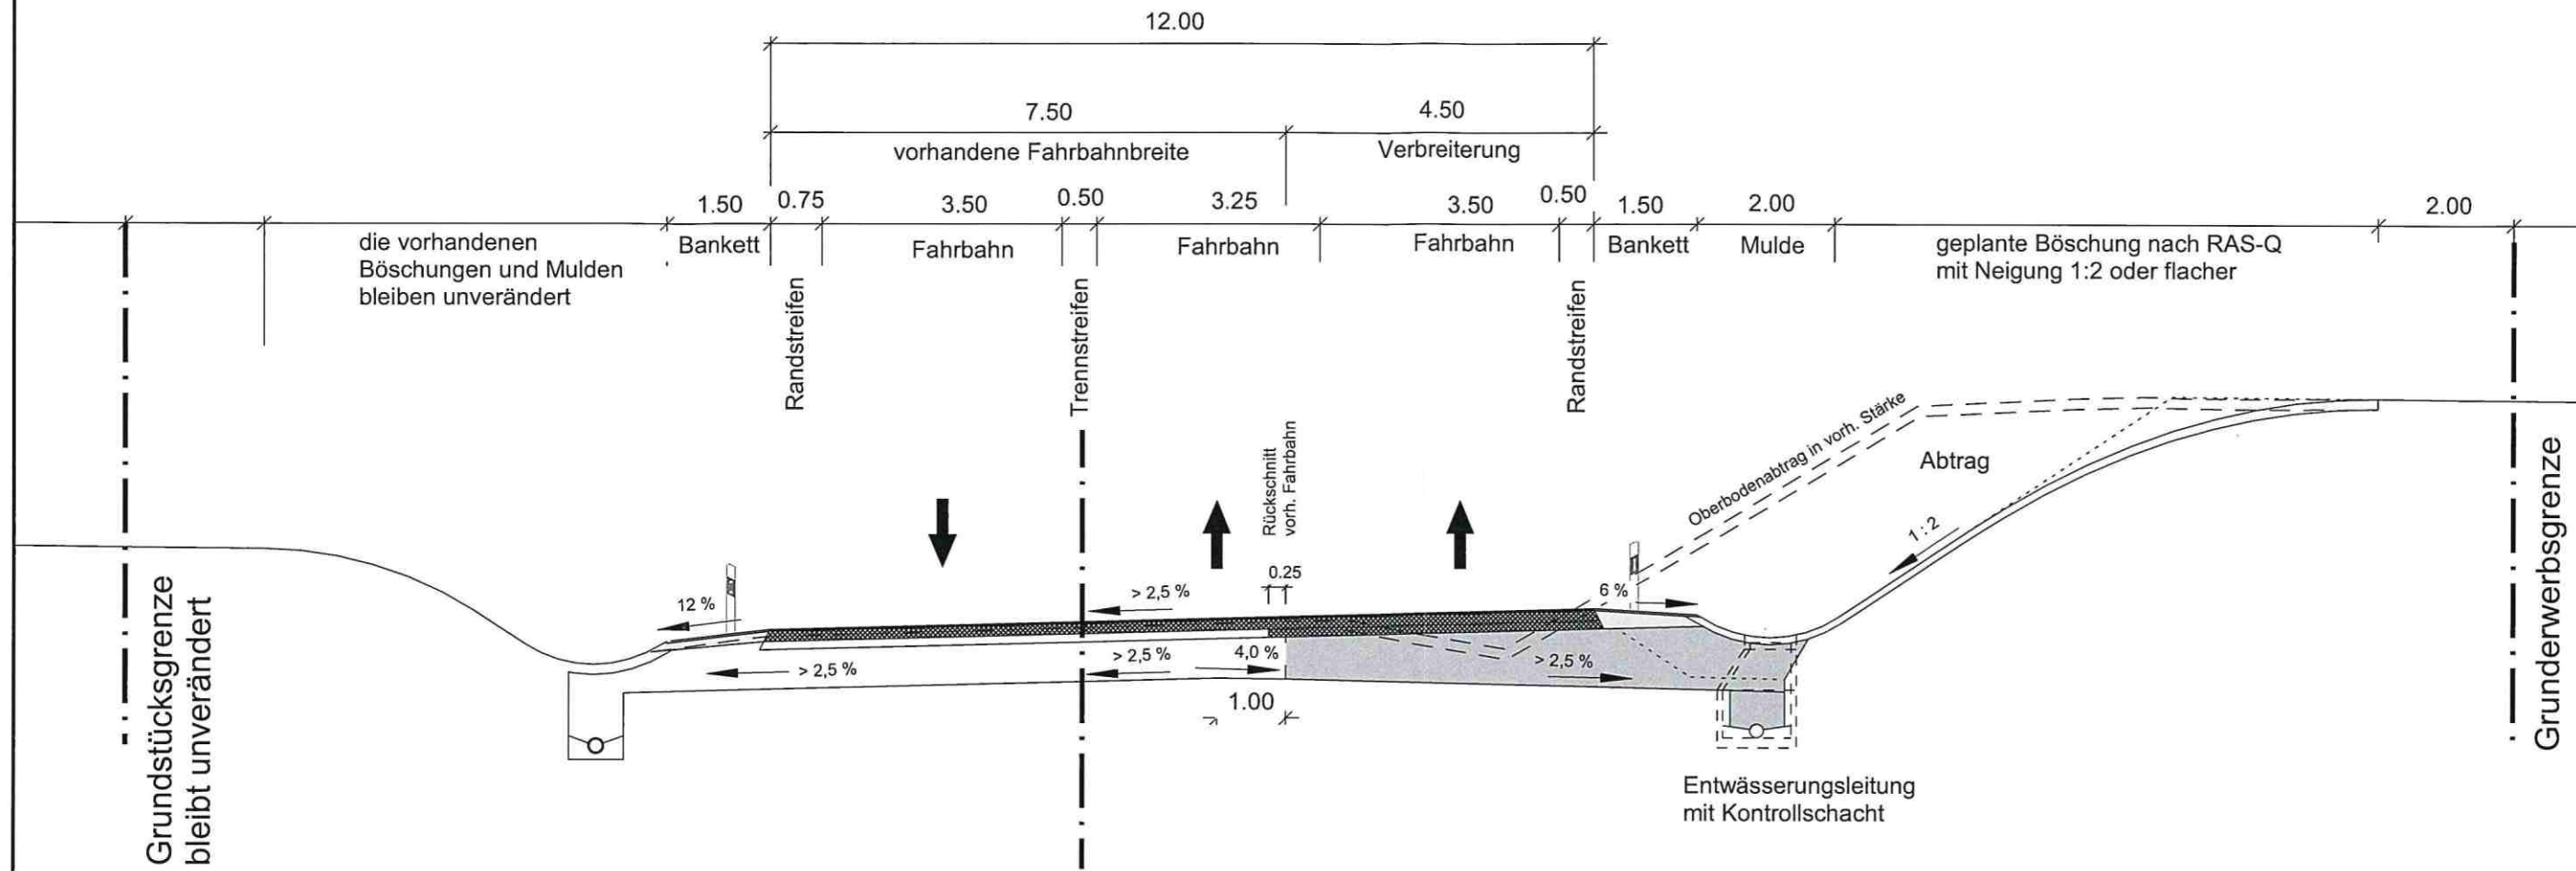

Oberbau Belastungsklasse 32

(gemäß RStO 12, Tafel 1)
 lärmmindende Deckschicht (- 2,0 dB(A))

Festgestellt gem. § 17 FStrG
 durch Beschluss vom 24.06.2019
 Nr. 32-4354.21-44/B20
 Regierung von Niederbayern
 Landshut, 24.06.2019
 gez.
 Kiermaier
 Oberregierungsrat

 Freistaat Bayern Staatliches Bauamt Passau <small>Servicestelle Pfarrkirchen Arnstorfer Straße 11, 84347 Pfarrkirchen, Tel. 08561 / 305-0</small>	
Planfeststellung	Unterlage 6 Blatt 2
B 20, Straubing - Eggenfelden Ausbau nördlich Falkenberg BA I, Zusatzfahrstreifen Kenoden - Unterbinder <small>Bau-km 0+000 bis 4+113 Abschnitt 1280_4,113 bis 120_0,000</small>	
Regelquerschnitt B20	Maßstab 1 : 100
Aufgestellt : Passau, den 20.08.2014 Staatliches Bauamt	
gez. Wufka	
Projekt: 12676_LPH_4	Datei: SP_12676_4_RQ_M100