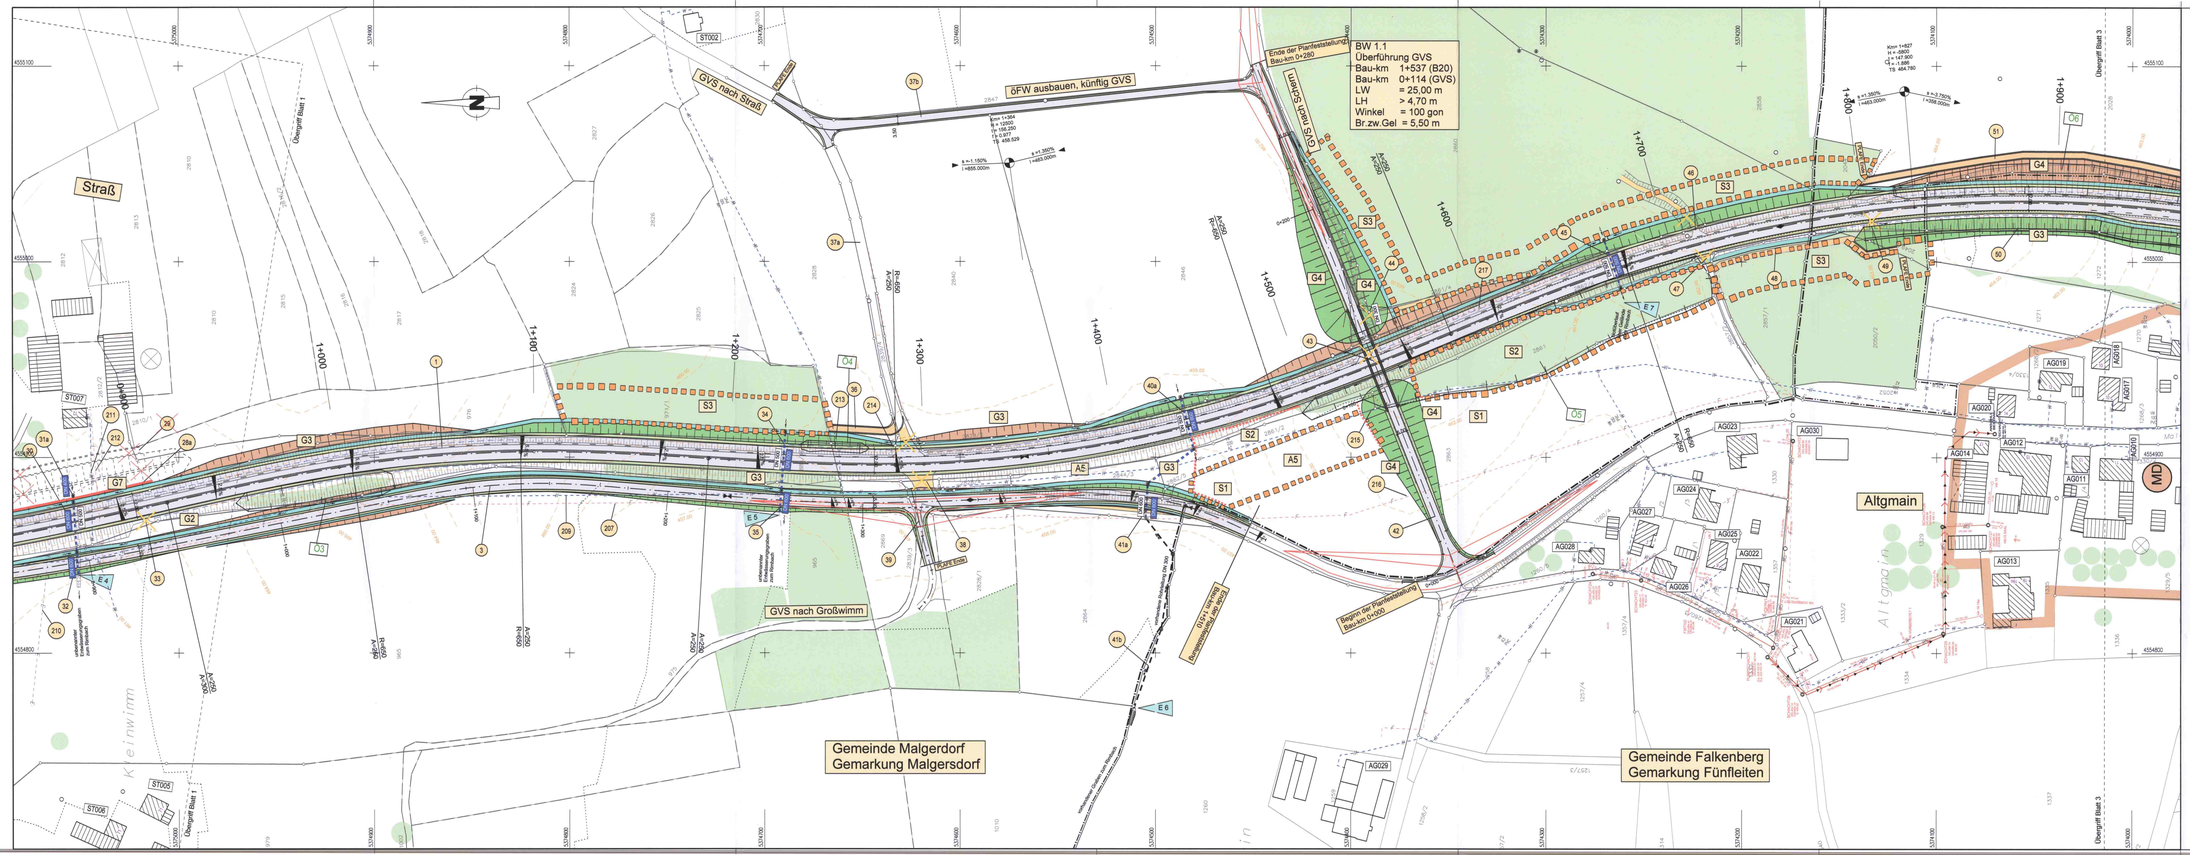

Zeichenerklärung

Flächennutzung:
- (M) Kerngebiet, Dorfgebiet, Mischgebiet
- (G) Gewerbegebiet, Industriegebiet
- Wald, Gehölz
- Grenze landschaftspflegerische Maßnahme
- Schutzzaun während der Bauzeit

Entwässerung und Leitungen:
- Einlaufstelle der Straßenentwässerung
- DN/OD best. Durchlass / neuer Durchlass
- gepl. Rohrleitung
- Wasserleitung
- Abwasserleitung
- Niederspannungs Freileitung / Kabel
- Fernmelde Freileitung / Kabel

Planung:
- Lärmschutzwand ÖFW (akustisch beteiligt)
- Einschnittsböschung
- Mulde / Rauhbettmulde
- Bankett
- Fahrbahn
- Trennstreifen Geh-/Radweg
- Dammböschung
- Rampe ÖFW (wasserge. Decke)
- Lärmschutzwall
- Rekultivierung / Einsaatung
- Nummer Bauwerksverzeichnis
- Landschaftspflegerische Maßnahmen Ausgleich, Schutz, Gestaltung
- Immissionsort (Anzahl)
- Grenzwertüberschreitung
- Gebäudeseiten mit Überschreitung der Lärmgrenzwerte

Verwaltungsgrenzen:
- Gemeindegrenze
- Gemarkungsgrenze

Jagdgenossenschaftsgrenze = Gemarkungsgrenze

Deckblatt vom 18.09.2018

Staatliches Bauamt Passau
Passau, 18.09.2018

gez.
Wutka, Ltd. Baudirektor

Nr.	Art der Änderung	Datum	Name
01	Anpassungen aus Erörterungstermin	30.03.2017	Pichlmaier

SEHLHOFF GMBH
Industriestraße 10
84137 Vilsbiburg
www.sehlhoff.eu
Telefon 08741 9604-0
Telefax 08741 9604-99
vilsbiburg@sehlhoff.eu

	Datum	Zeichen
bearbeitet	Aug. 2014	Feichtner
gezeichnet	Aug. 2014	Pichlmaier
geprüft	Aug. 2014	Leopoldseder

Freistaat Bayern
Staatliches Bauamt Passau
Servicestelle Pfarrkirchen
Arnfurther Straße 11, 84347 Pfarrkirchen, Tel. 08561 / 305-0

Unterlage	7.1
Blatt Nr.	2
Datum	Zeichen
bearbeitet	
gezeichnet	
geprüft	Bender

Planfeststellung

B 20, Straubing - Eggenfelden
Ausbau nördlich Falkenberg

Bauabschnitt 1
Zusatzfahrstreifen Kenoden - Unterbinder
Bau-km 0+000 bis Bau-km 4+113
Abschnitt 1280, Station 4,113 bis 0,000

Lageplan
Bau-km 0+840 - 1+960
Maßstab 1 : 1000

Aufgestellt:
Passau, den 20.08.2014
Staatliches Bauamt

gez.
Wutka
Ltd. Baudirektor

Festgestellt gem. § 17 FStrG
durch Beschluss vom 24.06.2019
Nr. 32-4354.2.1-44/B20
Regierung von Niederbayern
Landshut, 24.06.2019
gez.
Klarmaier
Oberregierungsrat

Projekt: 13875_00_LP14.4 — Datei: ao_13875_LP_BW_1.vlf