

Deckblatt vom Dezember 2017


- Absetzbecken (nass)**
 Oberfläche 37 m² (10,5 x 3,5 m)
 Freibord >0,70 m
 Dauerstautiefe 1,50 m
 Aufstauhöhe 0,50 m für Leichtflüssigkeiten
 Schlammspeicherraum 0,50 m
 Ablauf unter WSP (Tauchwandfunktion)
 Böschungen 1:1,0
 Befestigung Natursteinpflaster
- Rückhaltebecken (trocken)**
 Nutzvolumen 230 m³
 Aufstauhöhe 1,95 m bis 2,10 m
 Freibord >0,20 m
 Drossel über Teichmönch
 Böschungen 1:1,5
 mineralische Dichtung
 50 cm bindiger Boden
- Ablaufsteuerung**
 Drossel über Teichmönch
 auf 9 l/s


Nr.	Art der Änderung	Datum	Name

SEHLHOFF GMBH Industriestraße 10 84137 Vilsbiburg www.sehloff.eu Telefon 08741 9604-0 Telefax 08741 9604-99 vilsbiburg@sehloff.eu		Datum	Zeichen	
		bearbeitet	Aug. 2014	Feichtner
		gezeichnet	Aug. 2014	Feichtner
		geprüft	Aug. 2014	Leopoldseider

 Freistaat Bayern Staatliches Bauamt Passau Servicestelle Pfarrkirchen Arnstorfer Straße 11, 84347 Pfarrkirchen, Tel. 08561 / 305-0		Untertage	13.1.4
		Blatt Nr.	2
		Datum	Zeichen

Planfeststellung B 20, Straubing - Eggenfelden Ausbau nördlich Falkenberg Bauabschnitt 1 Zusatzfahrstreifen Kenoden - Unterbinder Bau-km 0+000 bis Bau-km 4+113 Abschnitt 1280, Station 4,113 bis 0,000		bearbeitet gezeichnet geprüft Bender
Systemskizze RRB 2 Maßstab 1: 200		

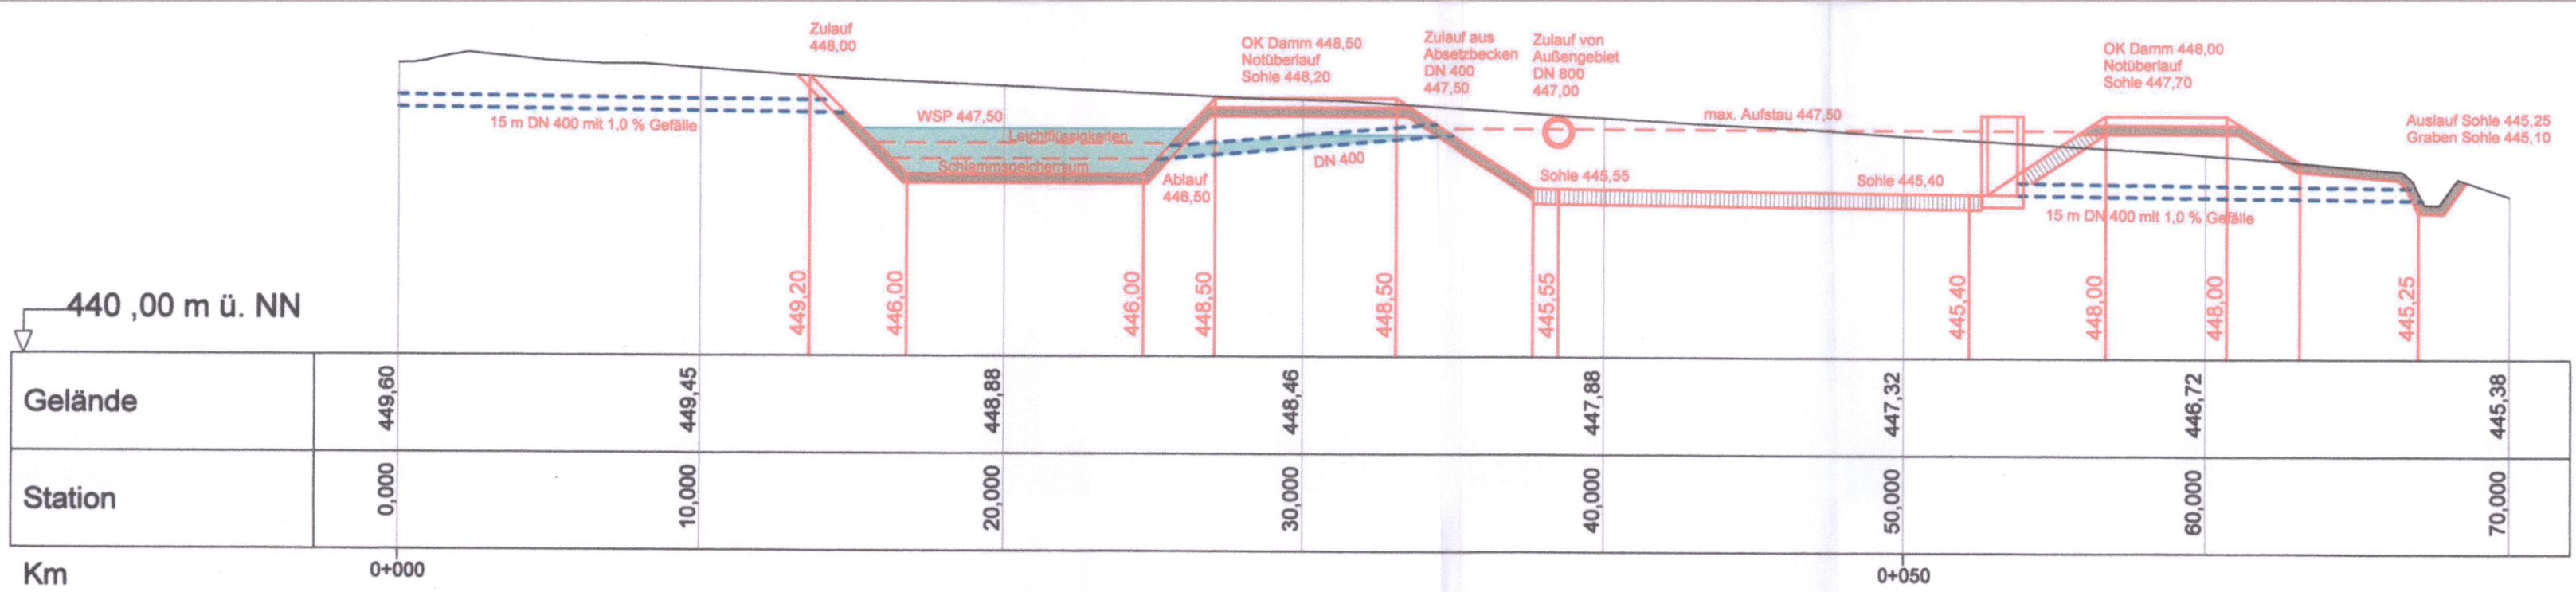

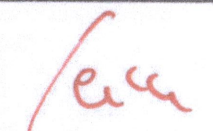Aufgestellt: Passau, den 20.08.2014 und Deckblatt v. Dez. 2017 Staatliches Bauamt gez. Wulka Lfd. Baudirektor	5. JAN 2018 In wasserrechtl. Verfahren geprüft Amtl. Sachverständiger Wasserwirtschaftsamt 19.02.18 Deannendorf, den
Festgestellt gem. § 17 FStrG durch Beschluss vom 24.06.2019 Nr. 32-4354.21-44/B20 Regierung von Niederbayern Landshut, 24.06.2019 gez. Kiermaier Oberregierungsrat	 Seidenader Dipl.-Ing. (FH)