


Rampenquerschnitt Anschlussrampe St 2083 / B 20

(in Anlehnung an RRQ 2 gemäß Punkt 6.4.4 RAL)

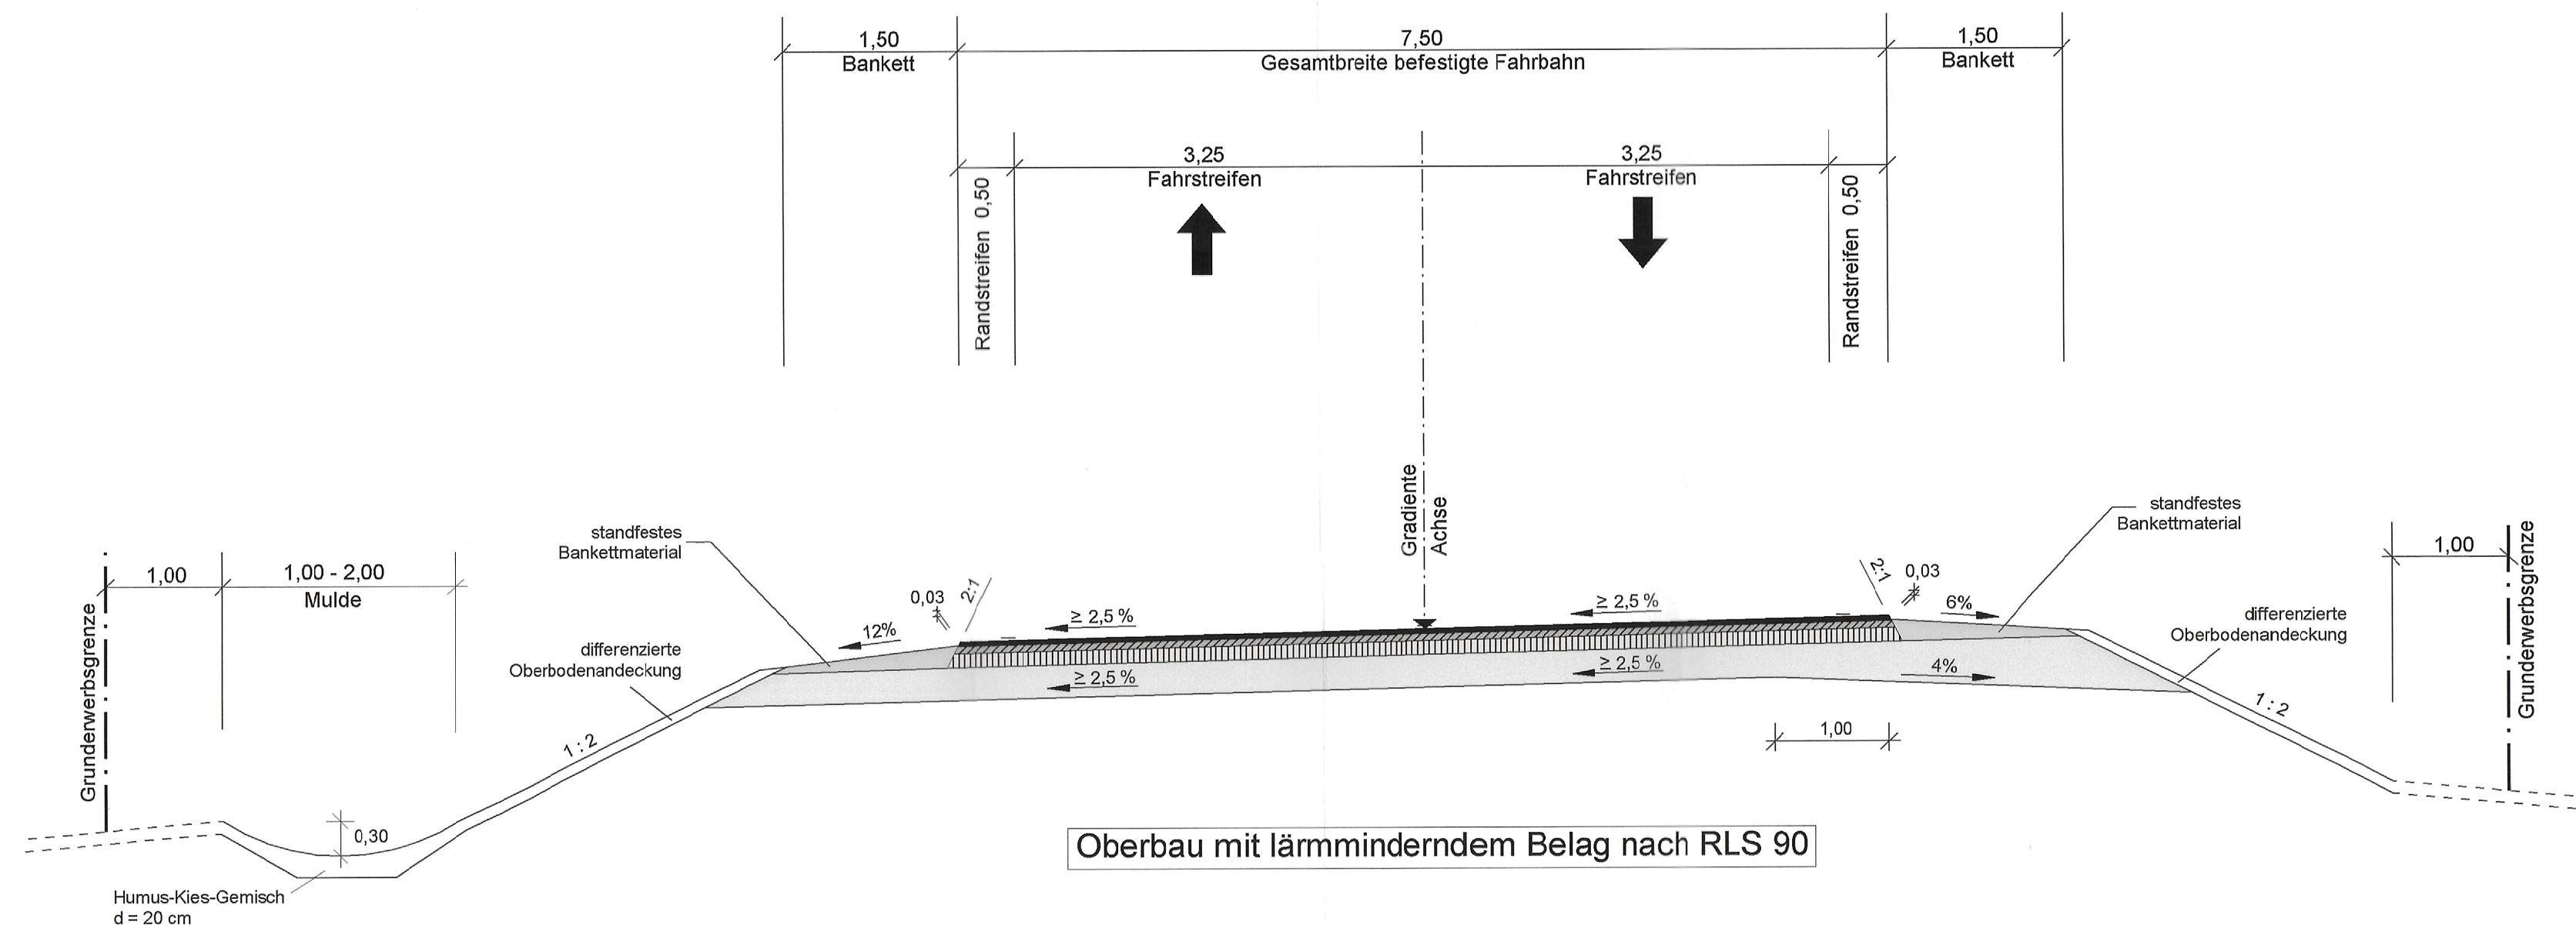

Nr.	Art der Änderung	Datum	Name

Freistaat Bayern Staatliches Bauamt Landshut <small>Innere Regensburger Str. 7 - 8, 84034 Landshut Tel. 0871/6254-001, Fax 0871/6254-158, E-Mail: poststelle@stbala.bayern.de</small>		Unterlage	6.2
		Blatt Nr.	
Planfeststellung		bearbeitet	April 2014 Müller / Grotz
B 20 Eggenfelden - Straubing		gezeichnet	April 2014 Müller / Grotz
Ausbau 2+1 Hainersdorf		geprüft	Juli 2014 Eder
Bau-km 0-132 bis 2+075 Abschnitt 1420 Station 2,620 bis Abschnitt 1440 Station 0,120		Rampenquerschnitt Anschlussrampe neu B 20 / St 2083 Maßstab 1 : 50	
Aufgestellt: Landshut, den 26.08.2014 Staatliches Bauamt  Dreier, Baudirektor	Festgestellt gem. § 17 FStRG durch Beschluss vom <u>18. 02. 2020</u> Nr. <u>32-4354.27-47/B20</u>		
Projekt: B20_Ausbau_Hainersdorf_3_Fahrstreifen_PLF Plotdatum: 11.09.2014		Regierung von Niederbayern Landshut, 18. 02. 2020 gez Kiermaier Regierungsdirektor	