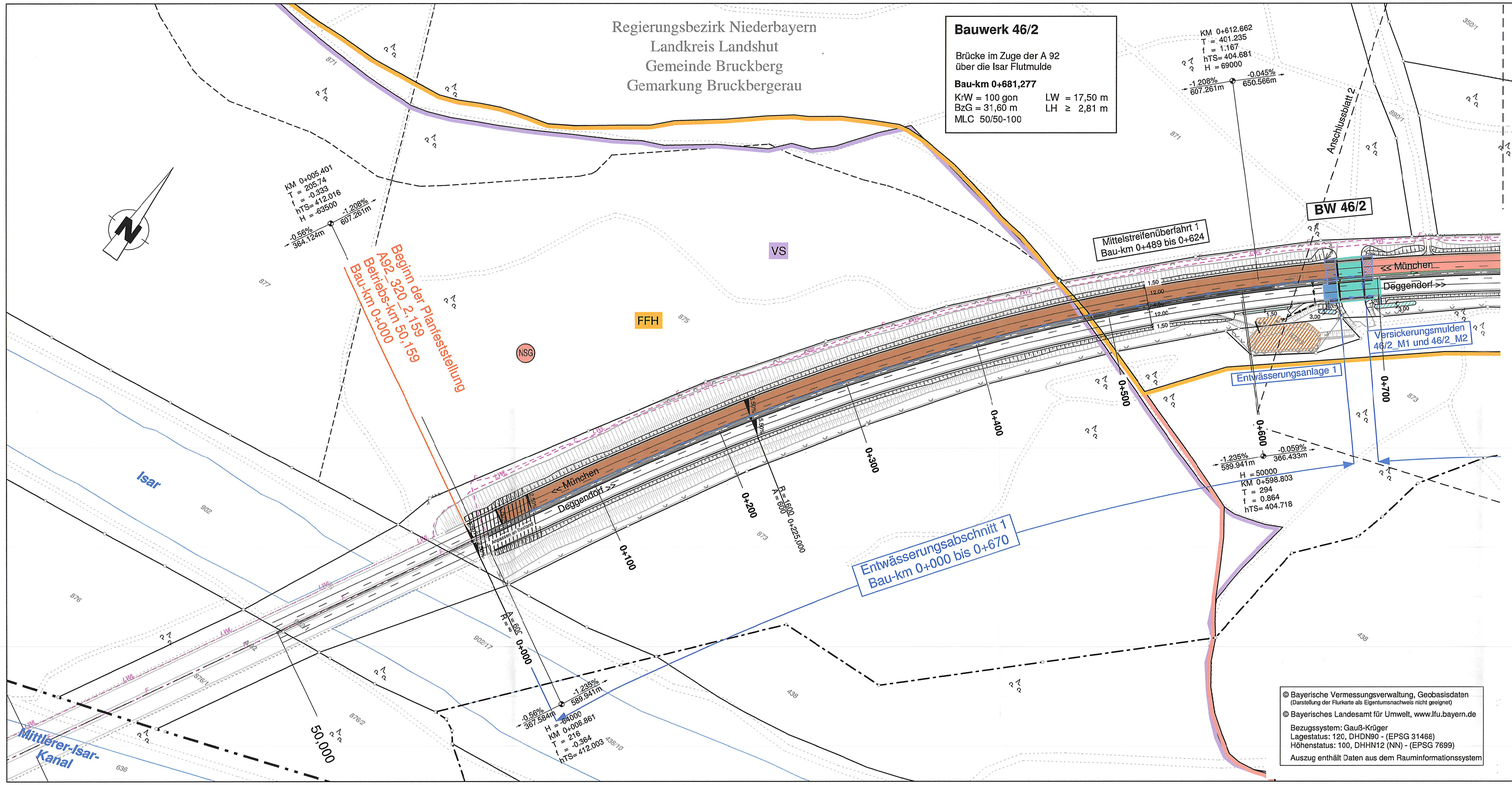

Zeichenerklärung

Planung

Neigungsbrechpunkt mit Angabe von Ausrundungshalbmesser, Neigung und Abstand

Entwässerung

überschüttetes Absetzbecken

Versickerungsmulde

Entwässerungsanlage

Bauwerksentwässerung

Versickerungsmulde
Raubettmulde

vorhanden

bestehende Leitung

bestehender Schacht

geplant

Schlitzrinne am Mittelstreifen

Entwässerungsleitung mit Einläufen am Mittelstreifen

Entwässerungsleitung Querschläge und äußere Transportleitung

Einlaufschacht

geplanter Schacht

umgebauter bestehender Schacht

Legende Einzugsfläche

Entwässerung Strecken

Entwässerungsabschnitt 1:

Einzugsfläche

Entwässerungsanlage - Absetzbecken und Versickerungsmulde

Entwässerung Bauwerke

Einzugsfläche 1

Entwässerungsanlage - Versickerungsmulde 1

Einzugsfläche 2

Entwässerungsanlage - Versickerungsmulde 2

sonstige Einzugsflächen werden in der jeweiligen Entwässerungsanlage der Streckenentwässerung berücksichtigt

Autobahndirektion Südbayern

Seidlstr. 7- 11
80335 München

Tel.: 089/54552-0, Fax:089/54552-200, E-Mail: poststelle@abdsb.bayern.de

bearbeitet:	4333	Okt. 2018	Falke
gezeichnet:	4314	Okt. 2018	Giarali
geprüft:	431	Okt. 2018	Schönhofer
	43	Okt. 2018	Dr. Eid

PSP Nr.: B01S.ABA02921.04

PSP Bez.: A92 D.M042 Moosb./N-Landsh./W Fr12

Dateiname:

Nr.	Art der Änderung	Datum	Zeichen

FESTSTELLUNGSENTWURF

Straßenbauverwaltung

Freistaat Bayern

Straße / Abschn.-Nr. / Station: A 92_320_2,159 - A 92_320_8,300

PROJIS-Nr.:

Unterlage / Blatt-Nr.: 8 / 1

Lageplan der
Entwässerungsmaßnahmen
EW-Abschnitt 1

Maßstab: 1 : 2 000

A 92 München - Deggendorf
Grundhafte Erneuerung
AS Moosburg-Nord - AS Landshut-West
Betriebs-km 50,159 bis Betriebs-km 56,300

aufgestellt:
Autobahndirektion Südbayern

Wilsch e k, Ltd. Baudirektorin
München, den 30.11. 2018

Festgestellt gem. § 17 FStrG
durch Beschluss vom 18. 06. 2020
Nr. 32-4354.1-27/A 92

Regierung von Niederbayern
Landshut, 18. 06. 2020

Kiermaier
Regierungsdirektor

Plotdatum: 28.11.2019