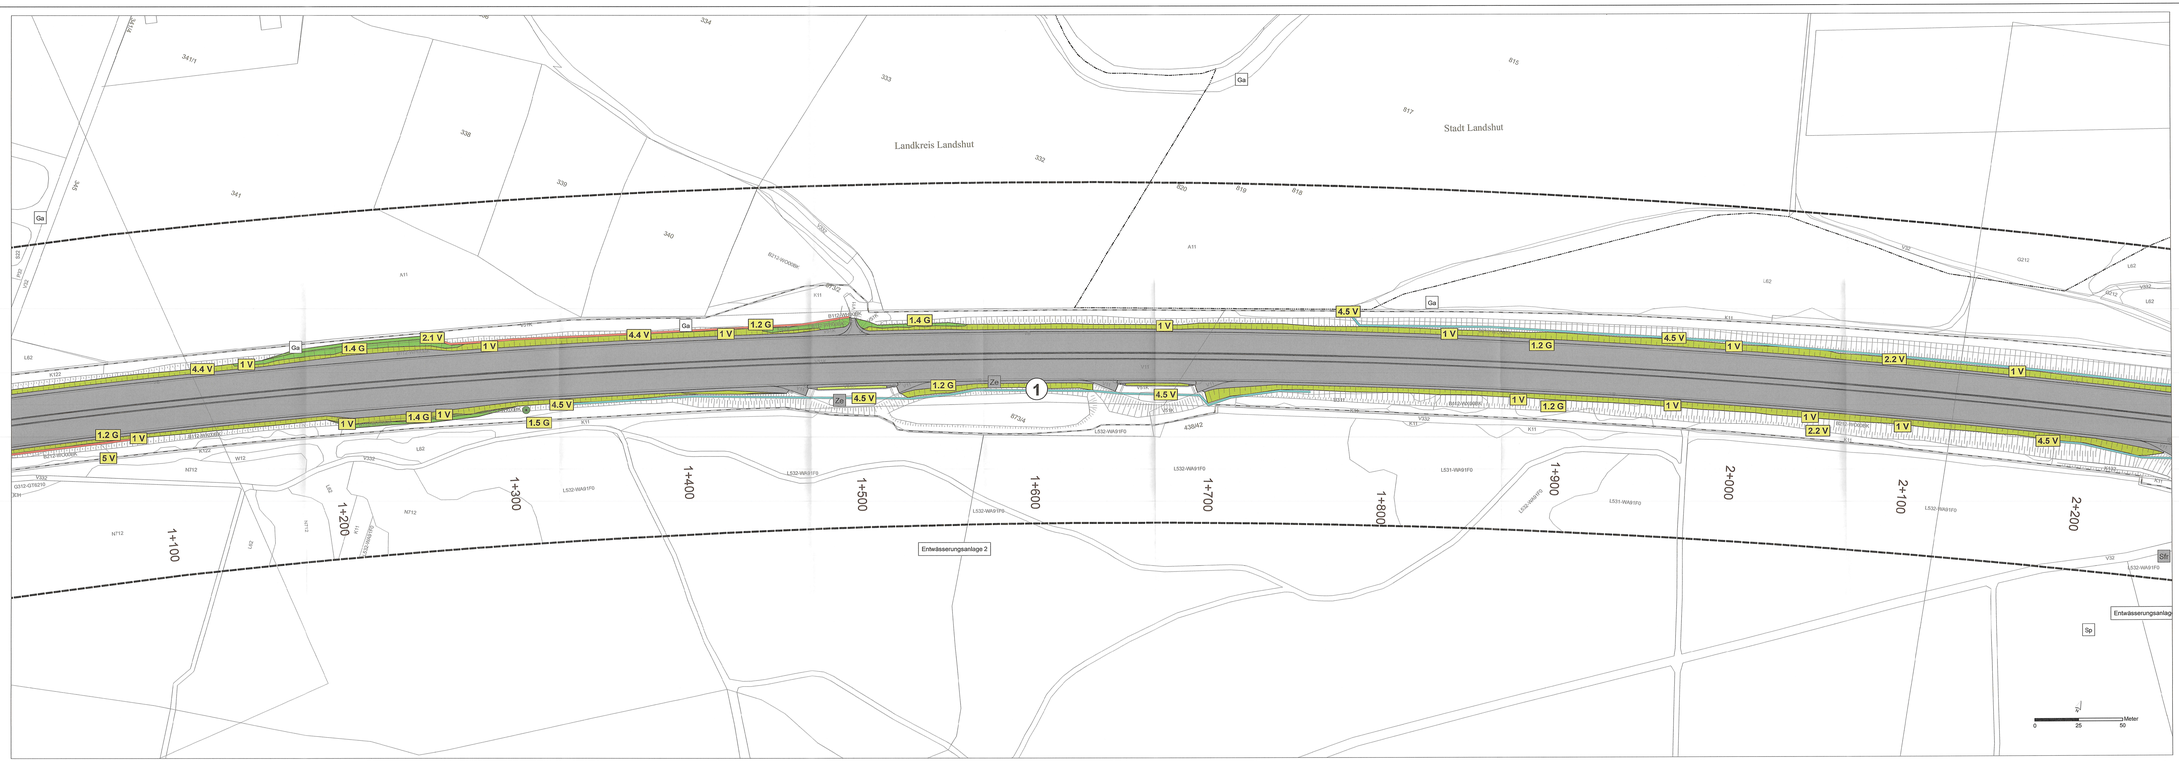

Bearbeitung		Datum	Name
Dipl.-Ing. (FH) M. Bissinger Landschaftsplanung Rumfordstr. 42 I 80469 München mail@bissinger-planung.de	bearbeitet:	Mai 2018	MBAS
	gezeichnet:	Juni 2018	MBAS
	geprüft:	Aug 2018	MB

Autobahndirektion Südbayern					
	bearbeitet:	13/ib	Okt. 2018	Grif
	gezeichnet:			
Seidlstr. 7-11 80335 München	geprüft:	13	Okt. 2018	Müssig
Tel.: 089/54552-0 Fax: 089/54552-200 E-Mail: poststelle@abdvbb.bayern.de	PSP Nr.: B010.ABAO2001.04			
	PSP Bez.: A92 D MDG Moosb./N-Landsh./W FV2			
	Dateiname:			

Nr.	Art der Änderung	Datum	Zeichen
	Anpassung der Nachweise von Vogelarten: Darstellung der Revierzentren anstelle der Fundnachweise		

FESTSTELLUNGSENTWURF

Straßenbauverwaltung Freistaat Bayern	Unterlage / Blatt-Nr.: 9.2/2 Landschaftspflegerischer Begleitplan Maßnahmenplan
Straße / Abschn.-Nr. / Station: A 92_320_2.159 bis A 92_320_8.300	Bau.-km 1+000 bis 2+200
PROJIS-Nr.:	Maßstab: 1: 1 000

A92 München – Deggendorf
Grundhafte Erneuerung
AS Moosburg-Nord bis AS Landshut-West
Betriebs-km 50,159 bis Betriebs-km 56,300

mit Roteintragungen

aufgestellt: Autobahndirektion Südbayern	Festgestellt gem. § 17 FStrG durch Beschluss vom 18. 06. 2020 Nr. 32-4354.9-7/18
Wilhelm, LtdR. Baudirektorin München, den 30.11.2018	Regierung von Niederbayern Landshut, 18. 06. 2020 gez. Kiermaier Regierungsdirektor

Geobasisdaten: © Bayerische Vermessungsverwaltung