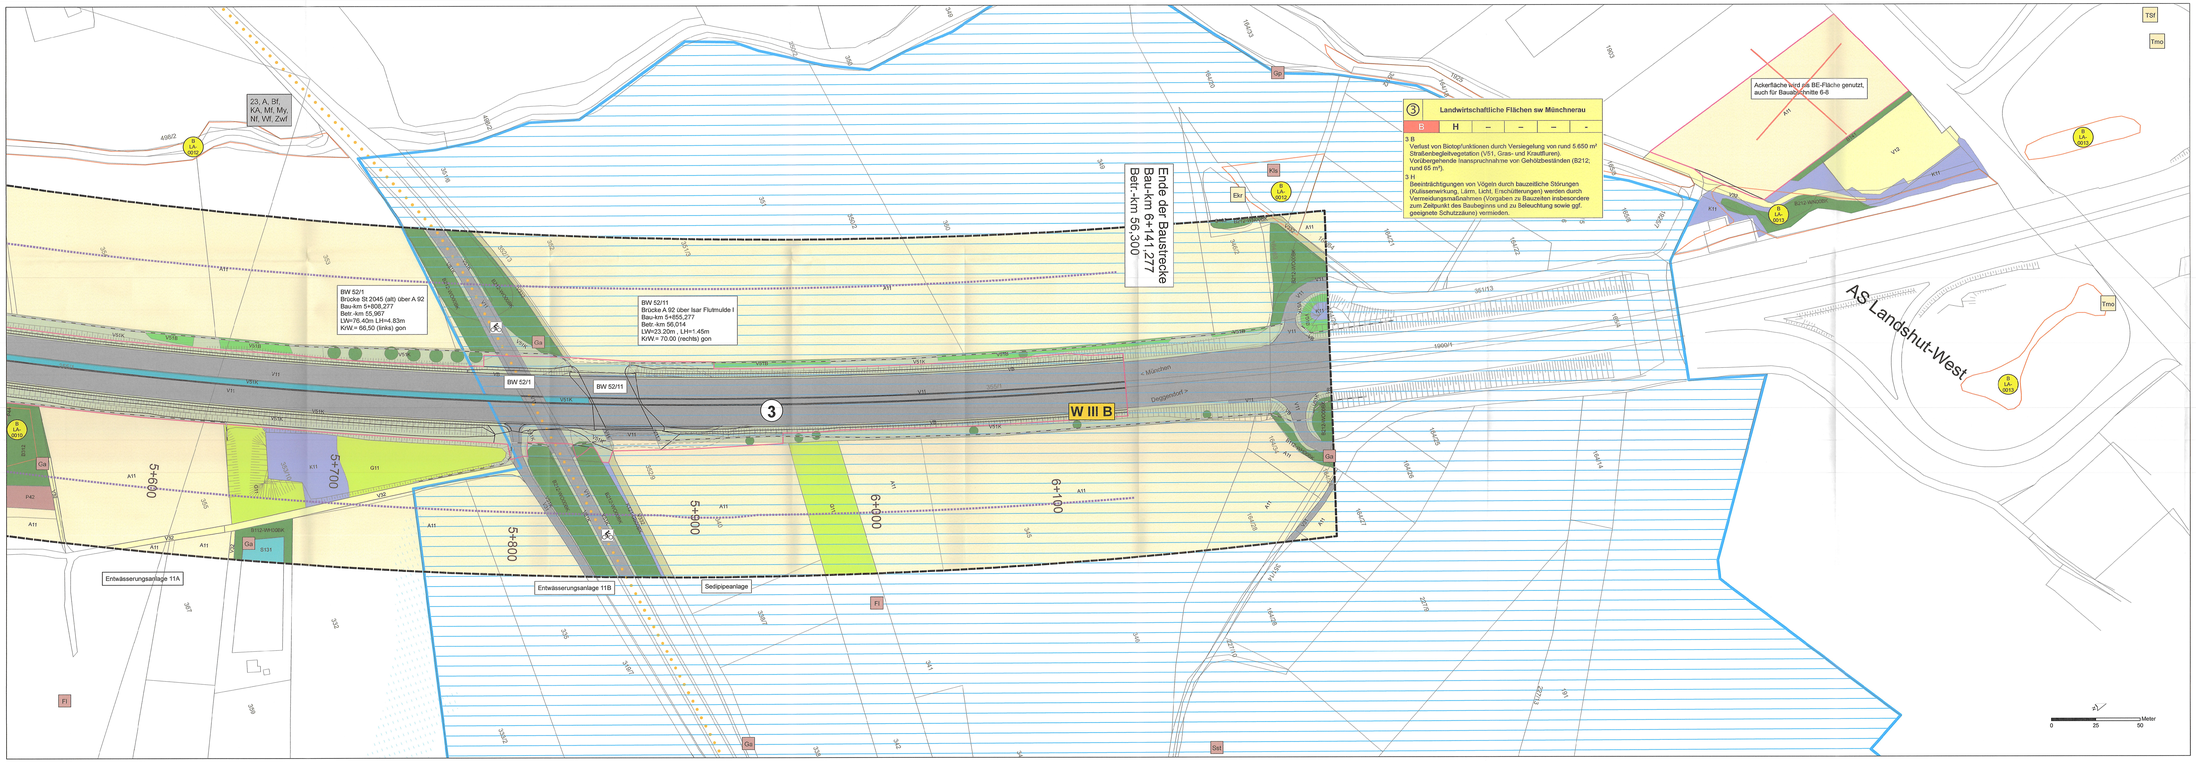

Bearbeitung
Dipl.-Ing. (FH) M. Bissinger
Landschaftsplanung
Rumfordstr. 42 | 80469 München
mail@bissinger-planung.de

	Datum	Name
bearbeitet:	Mai 2018	MBAS
gezeichnet:	Juni 2018	MBAS
geprüft:	Juli 2018	MB

Autobahndirektion Südbayern
Seidlstr. 7-11
80335 München
Tel.: 089/54552-0 Fax: 089/54552-200 E-Mail: poststelle@abdsb.bayern.de

bearbeitet:	1316 Okt. 2018 Graf
gezeichnet:	
geprüft:	13 Okt. 2018 Müssig

PSP Nr.: B915.ABAOB07-04
PSP Bez.: A92-D.MOAS Moos.-Kr.Landsh.-W Fr12
Dateiname:

Nr.	Art der Änderung	Datum	Zeichen
	Anpassung der Nachweise von Vogelarten: Darstellung der Revierzentren anstelle der Brutnachweise		
	Änderung der Symbolik für Bannwaldflächen		

FESTSTELLUNGSENTWURF

Straßenbauverwaltung
Freistaat Bayern
Straße / Abschn.-Nr. / Station: A 92_320_2,169 bis A 92_320_8,300
PROJIS-Nr.:

Unterlage / Blatt-Nr.: 19.1.2/6
Landschaftspflegerischer Begleitplan, Bestands- und Konfliktplan,
Bau.-km 5+600 bis 6+100
Maßstab: 1:1.000

A92 München – Deggendorf
Grundhafte Erneuerung
AS Moosburg-Nord bis AS Landshut-West
Betriebs-km 50,159 bis Betriebs-km 56,300

mit Roteinträgungen

aufgestellt:
Autobahndirektion Südbayern
Wilhelm, Ltd. Baudirektorin
München, den 30.11.2018

Festgestellt gem. § 17 FStrG
durch Beschluss vom 18.06.2020
Nr. 32-4354.1-1/1/2

Regierung von Niederbayern
Landshut, 18.06.2020
Regierungsdirektor

Geobasisdaten: © Bayerische Vermessungsverwaltung