


Straßenquerschnitt RQ 11,5+ mit Ein- und Ausfädelstreifen

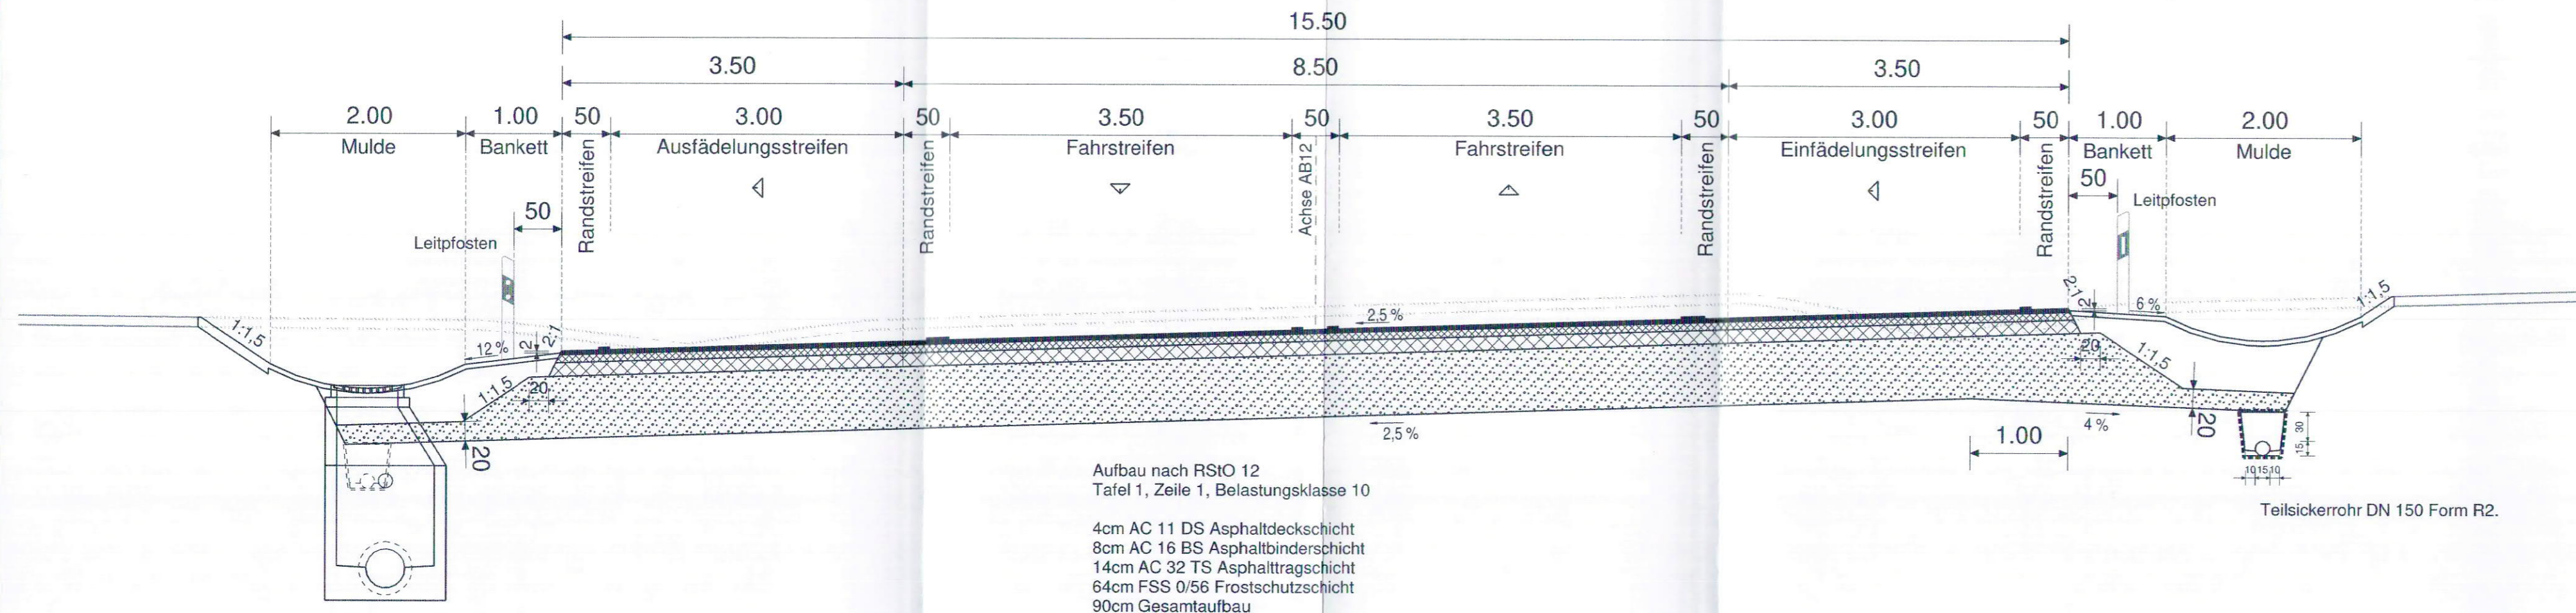

Aufbau nach RStO 12
Tafel 1, Zeile 1, Belastungsklasse 10
4cm AC 11 DS Asphaltdeckschicht
8cm AC 16 BS Asphaltbinderschicht
14cm AC 32 TS Asphalttragschicht
64cm FSS 0/56 Frostschutzschicht
90cm Gesamtaufbau

Huckepackleitung
Teilsickerrohr DN 150 Form R2.
Sammelrohrleitung \geq DN 300

Teilsickerrohr DN 150 Form R2.

WOLF INGENIEURBÜRO GmbH
Freudenhain 10, 94481 Grafenau
Telefon: +49 8555 9602-0
Telefax: +49 8555 9602-99
E-Mail: info@ibwolf.com

Projekt-Nr. 2015-134-02-fg	Datum Apr 17	Name Nowak
bearbeitet:	Apr 17	Nowak
gezeichnet:	Apr 17	Wolf
geprüft:	Apr 17	Wolf
Datei: 15-13402 FE_RQ_U-14-2-1_B12-2-600_01		

Staatliches Bauamt Passau

Am Schanzl 2
94032 Passau

Tel.: 0851/5017-01, Fax: 0851/5017-1099, E-Mail: poststelle@stbapa.bayern.de

bearbeitet:

gezeichnet:

geprüft:

PSP Nr.:

Projekt:

Datei:

Nr.	Art der Änderung	Datum	Zeichen

FESTSTELLUNGSENTWURF

Straßenbauverwaltung Freistaat Bayern

Staatliches Bauamt Passau

Straße / Abschn.-Nr. / Station: **B12_2200_1,980 - 2220_0,271**

PROJIS-Nr.:

Unterlage / Blatt-Nr.: 14.2 / 1

Querschnitt

Achse AB12
Station 2+600
Maßstab: 1:50 /

B12 Passau - Freyung - (Prag)
Ausbau der Kreuzung mit der St2132 bei Freyung Ort
B12_2200_1,980 - 2220_0,271
Bau-km 1+950 bis Bau-km 2+650 (Baustrecke B12)

aufgestellt:
Staatliches Bauamt Passau

Wufka
Ltd. Baudirektor
Passau, den 31.10.2019.

Festgestellt gem. § 17 FStrG
durch Beschluss vom 13.12.2021
Nr. 32-4354.21-59/B12

Regierung von Niederbayern
Landshut, 13.12.2021

~~06 November 2019~~

Kiermaier
Regierungsdirektor