



## Schnitt Längs der Leitungsachse

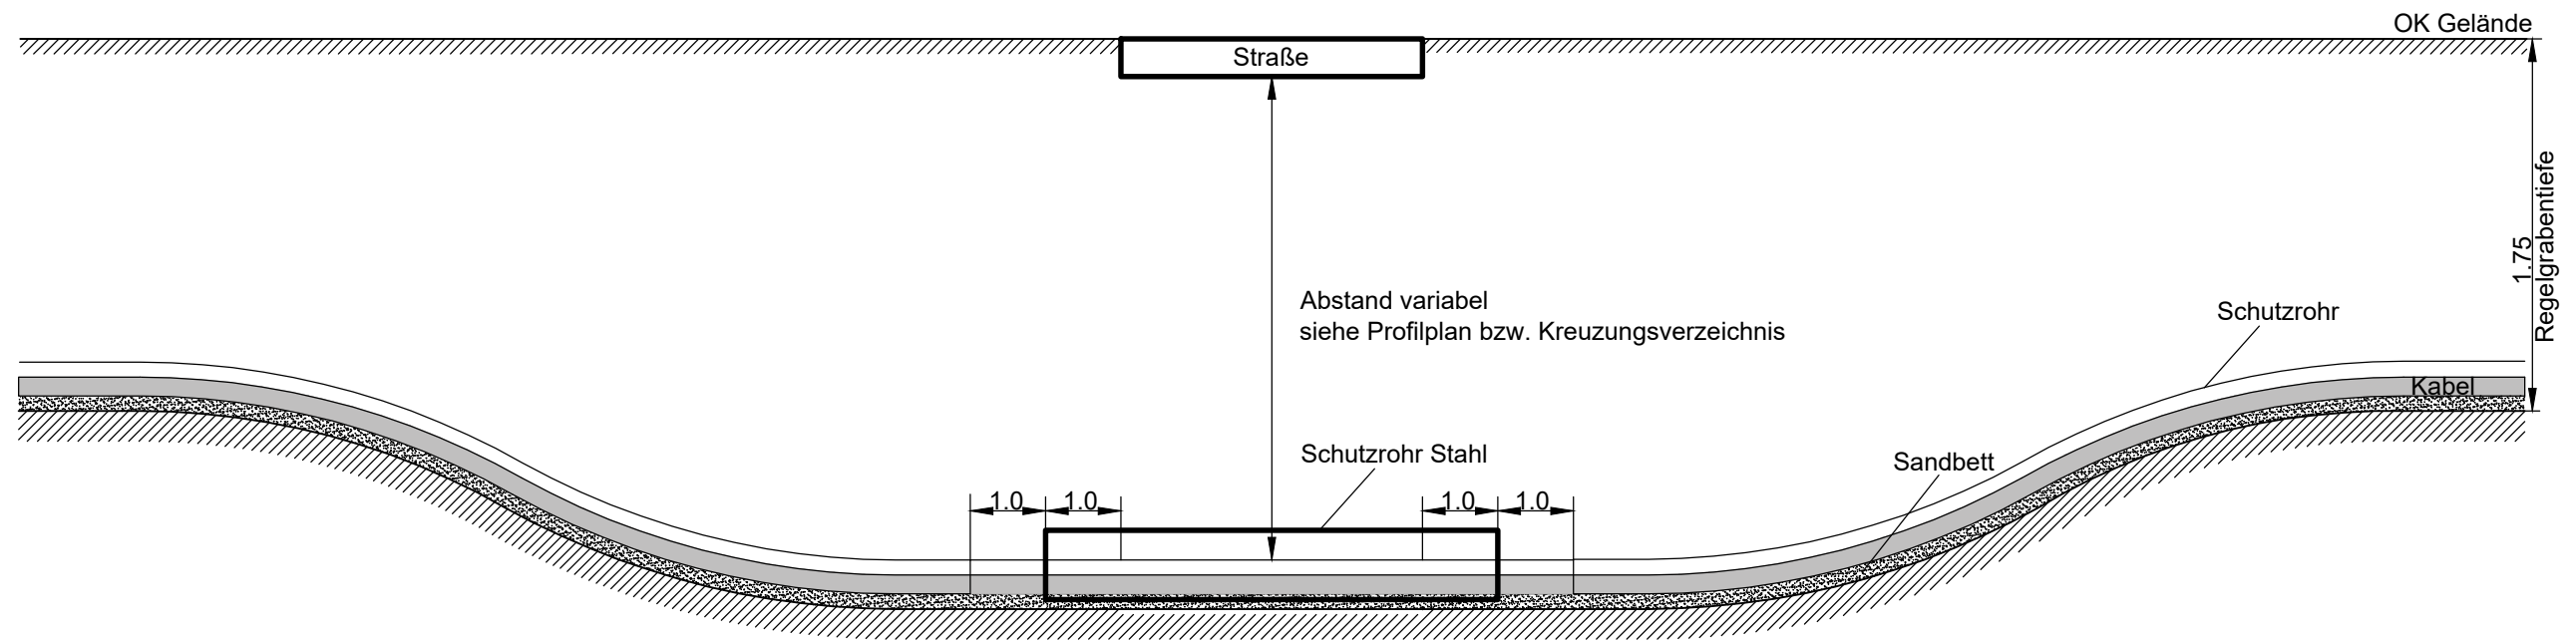

## Schnitt rechtwinklig zur Leitungsachse

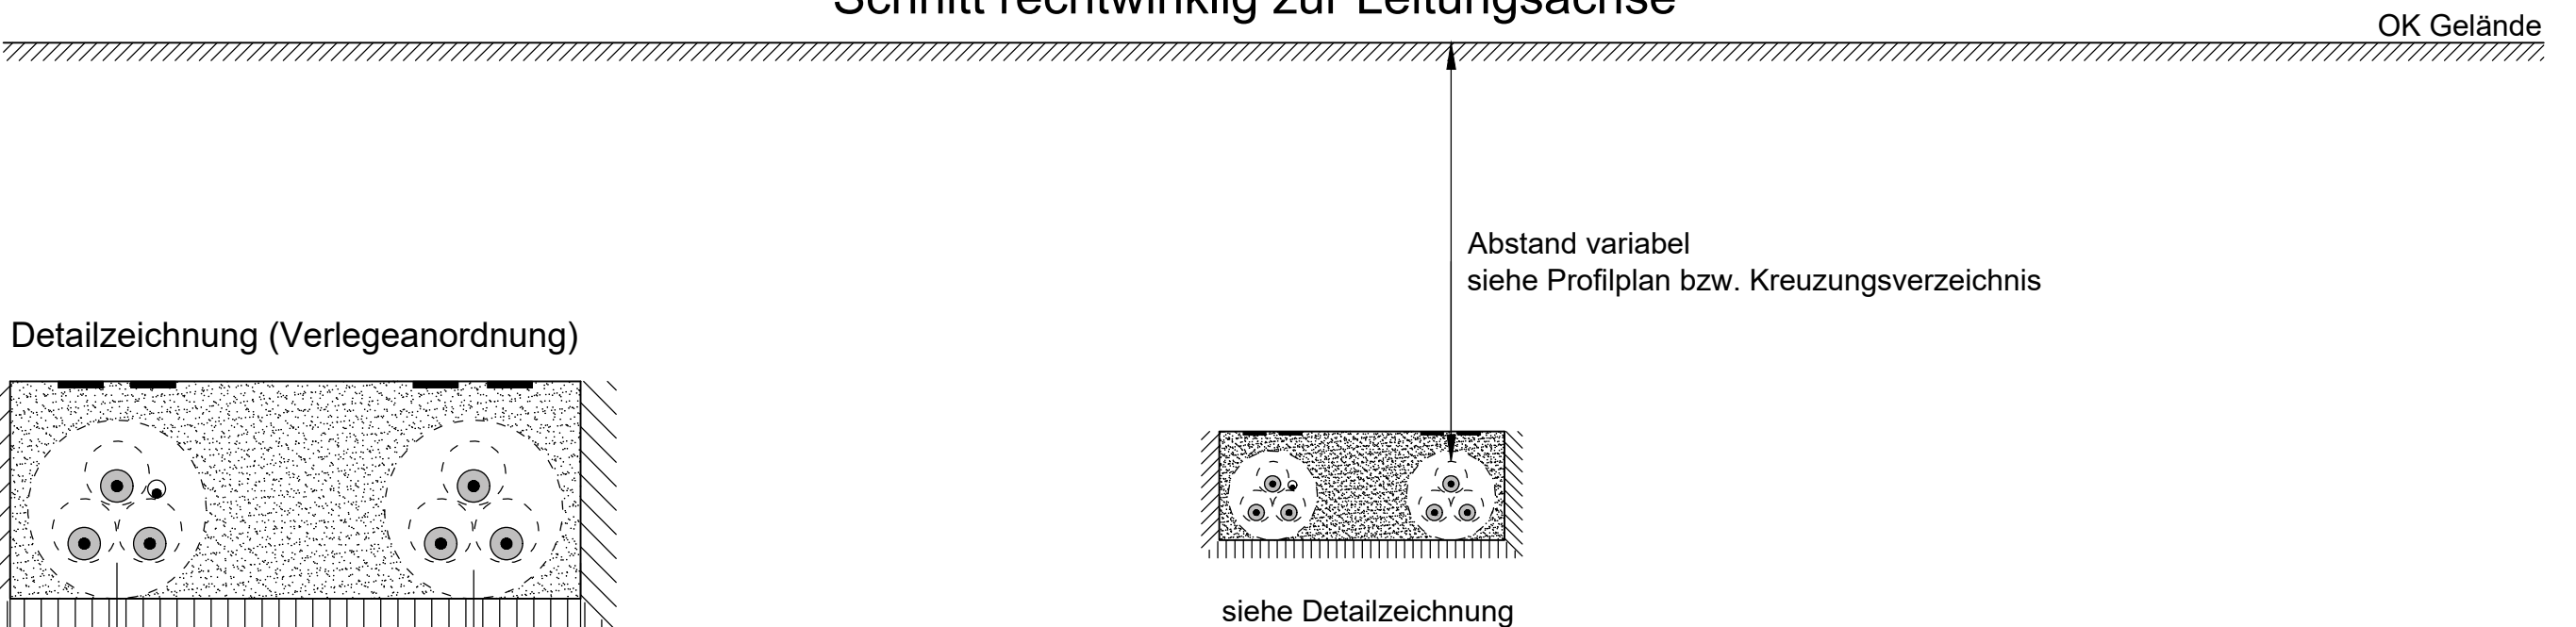

Ohne Maßstab, nur schematisch.

### Legende:

- 110-kV-VPE-Kabel
- Kabelschutzrohre DN 180 (HDPE)
- DN 50 (HDPE) mit LWL
- Schutzrohr DN 500 (Stahl)

Technische Referenz	Erstellt durch <b>OMEXOM</b> S. von Ehrenstein	Genehmigt von BAGE-TA P. Hilburger	Erstelldatum 02.12.2020	Status Gültig	Zählteil 01 Blatt 01
ID	Objektname 110-kV-Kabelleitung Anschluss Bachl 3 und 4 Ltg.Nr. LH-08-O1/3 und LH-08-O1/4				
	Klassifikation Planfeststellungsunterlage				
Titel Anlage 03.01.01.05 - RG05 - Kreuzung - Wege und Straßen offene Bauweise					