



Bauweise 1

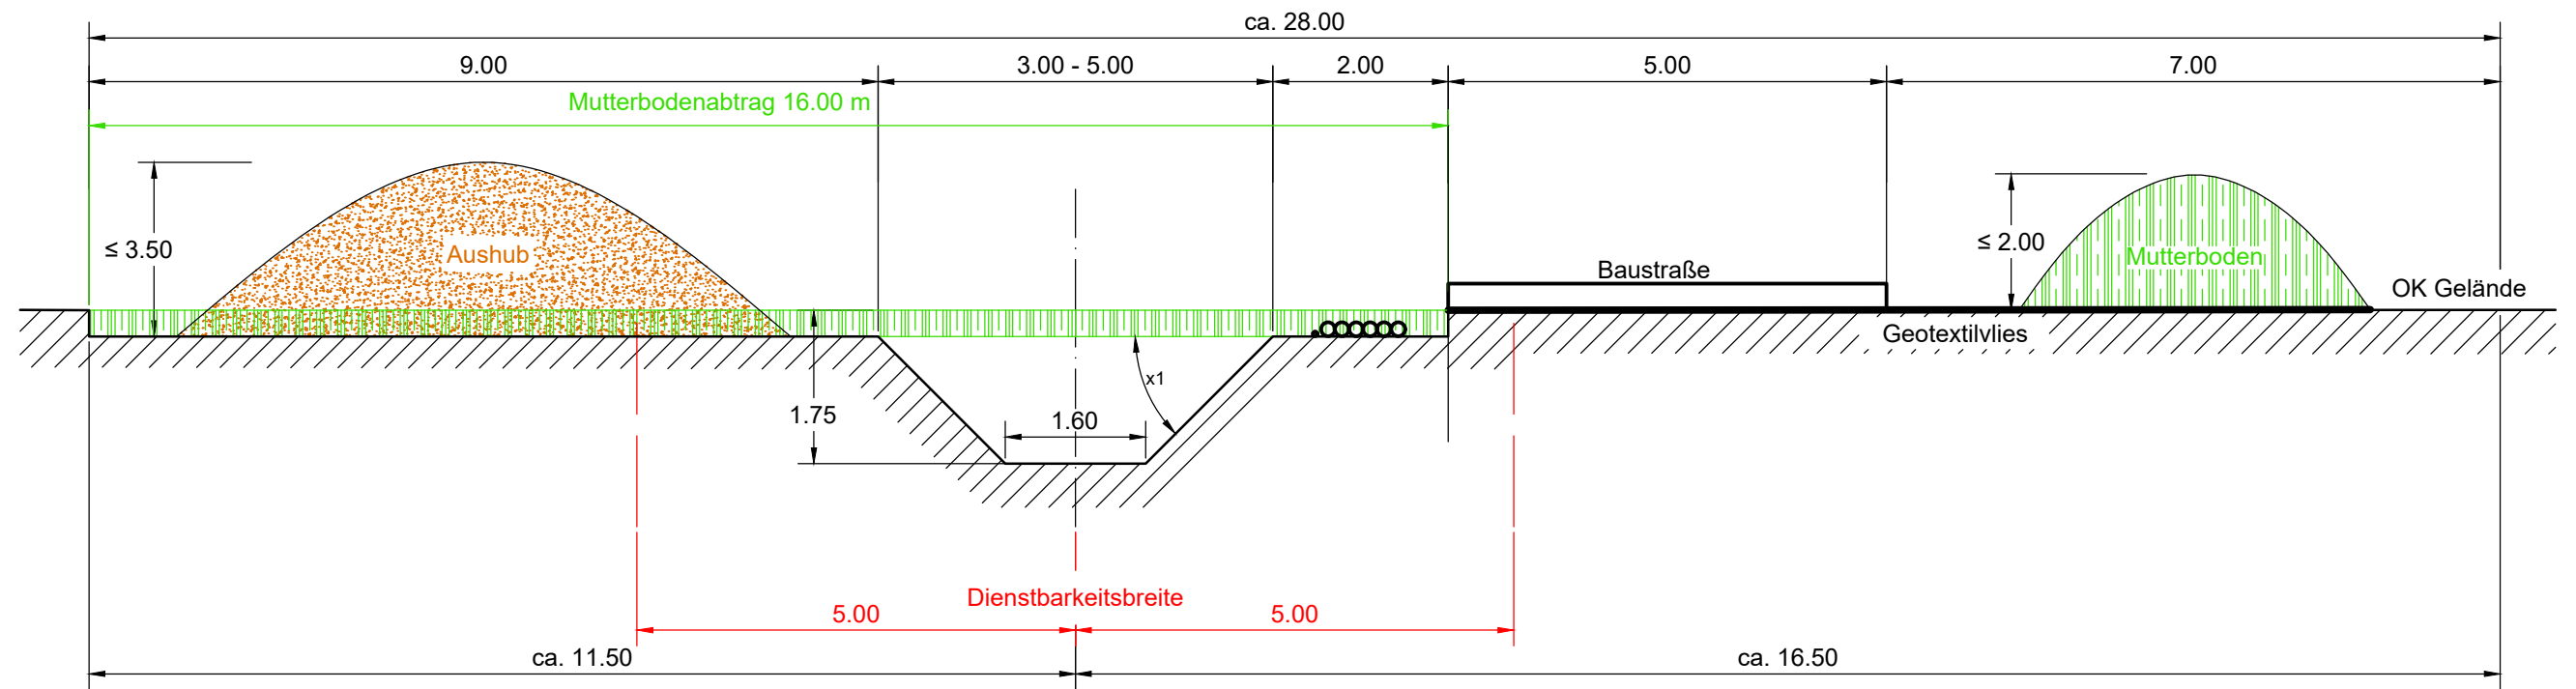

Bauweise 2

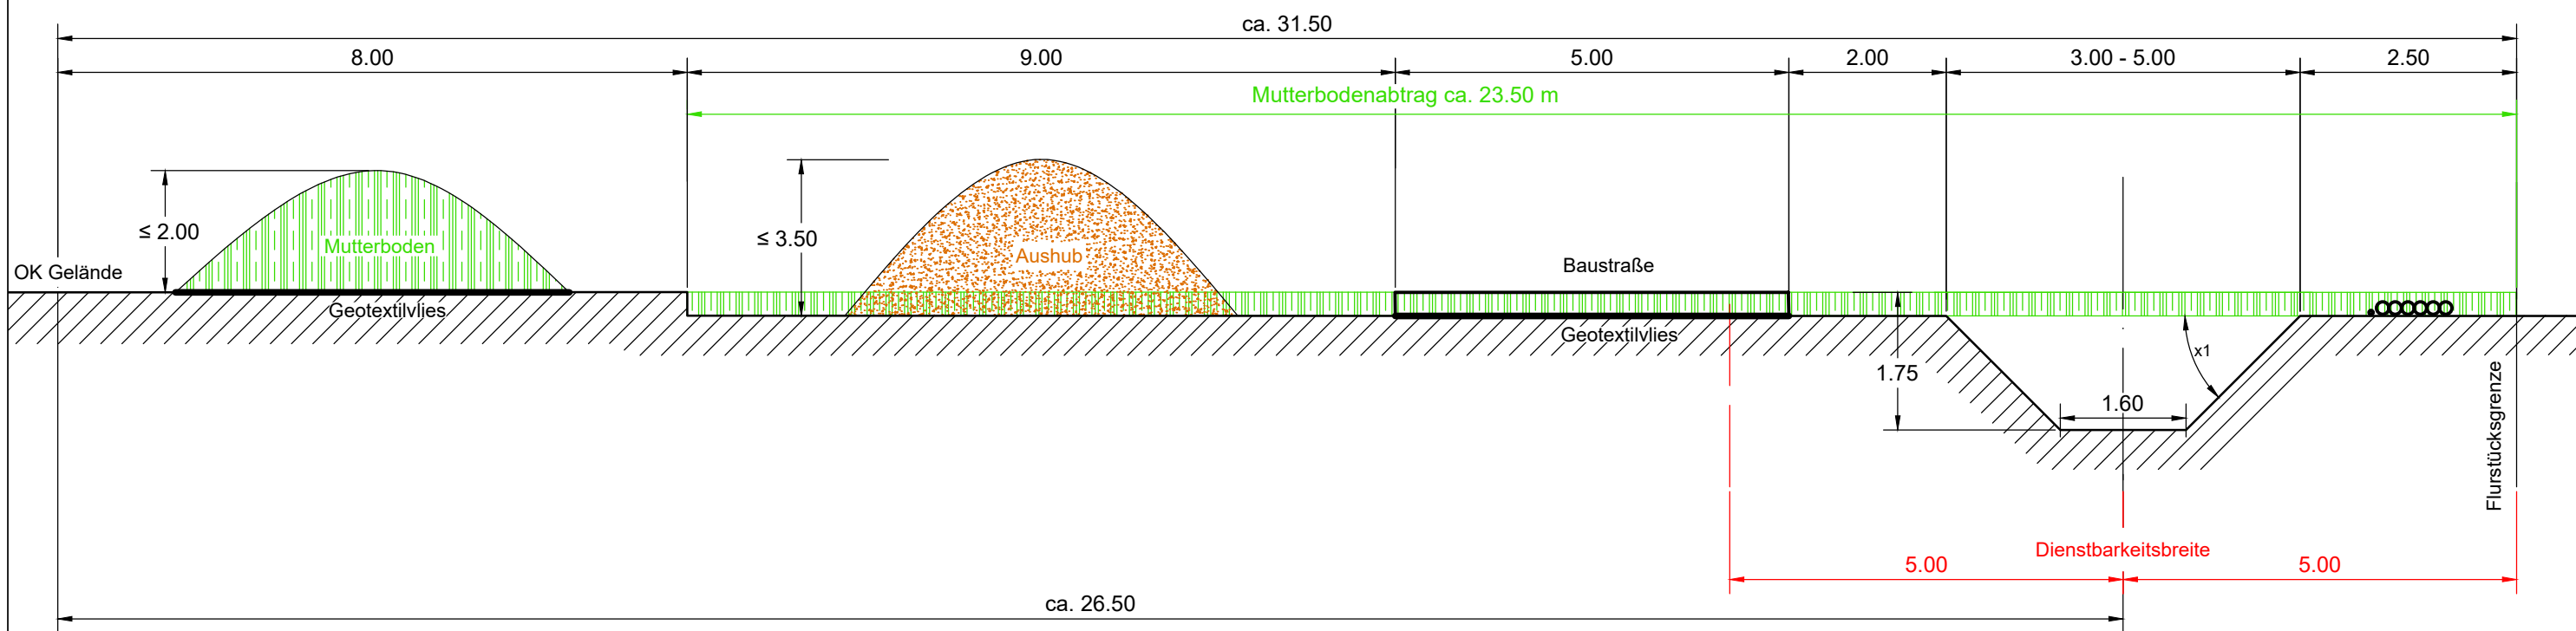

Ohne Maßstab, nur schematisch

Mutterbodenmächtigkeit 0.30 m abtragen
x1 Grubenböschung nach DIN 4124

Technische Referenz	Erstellt durch OMEXOM S. von Ehrenstein	Genehmigt von BAGE-TA P. Hilburger	Erstelldatum 08.12.2020	Status Gültig	Zählteil 01 Blatt 01
ID	Objektname 110-kV-Kabelleitung Anschluss Bachl 3 und 4 Ltg.Nr. LH-08-O1/3 und LH-08-O1/4				
	Klassifikation Planfeststellungsunterlage				
Titel Anlage 03.01.02.01 - BF01 - offene Bauweise 1 oder 2					