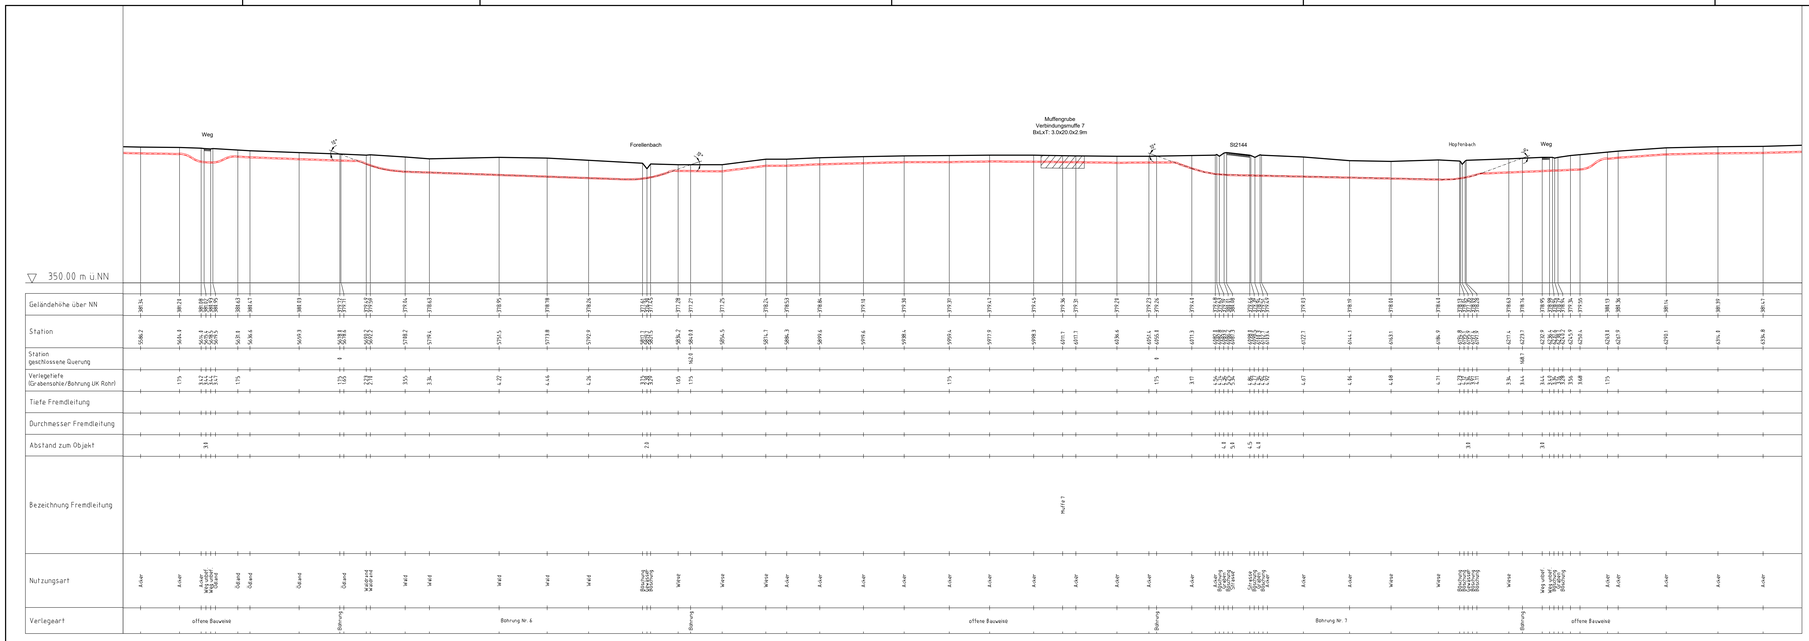

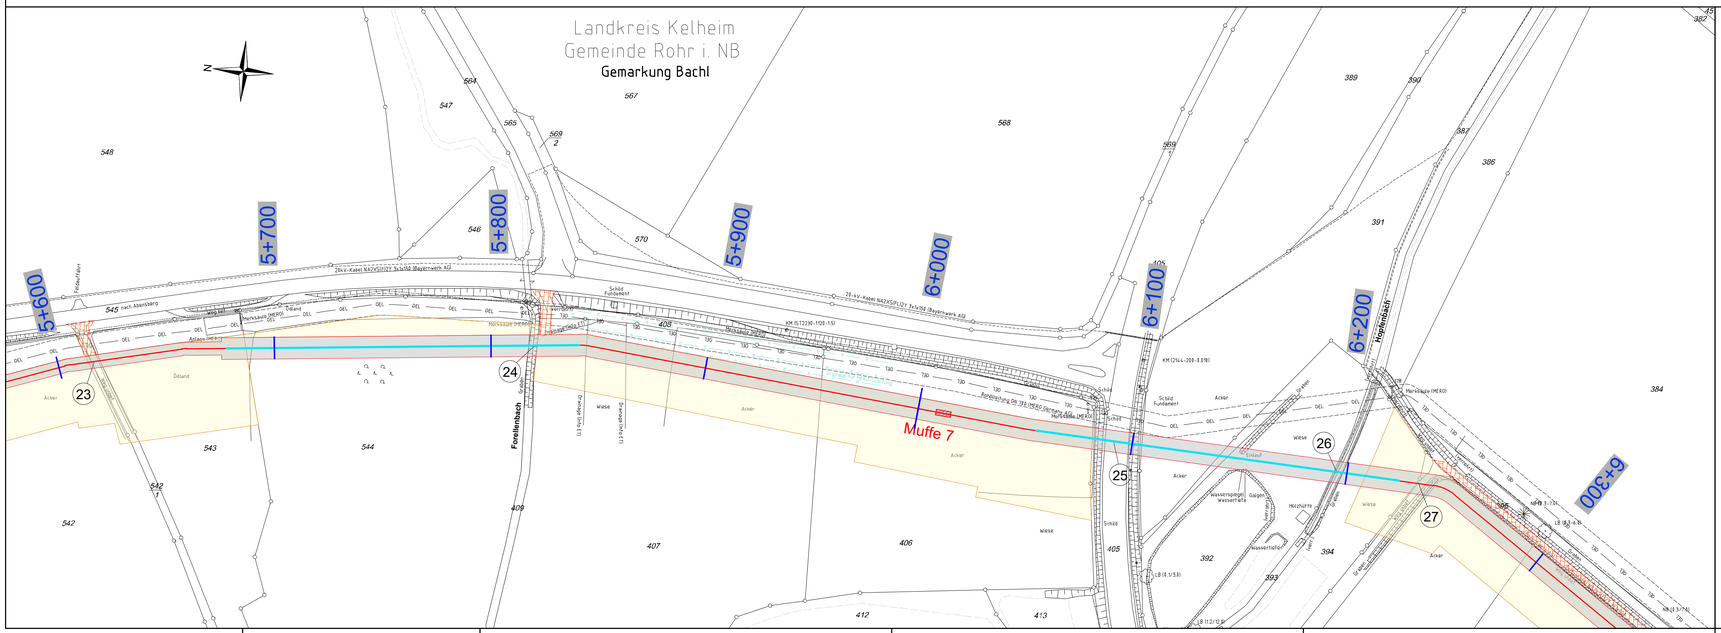

Legende

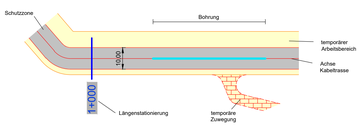

Kreuzungsnummer ①

Verbindungsmuffe mit Crossbonding-Anlage — Achse

Verbindungsmuffe — Achse

Darstellung kreuzende Leitungen :
(werden mit Beschriftung näher bezeichnet)

- Kabel unterirdisch
- Freileitung
- Wasserleitung (W)
- Gasleitung (GAS)
- Ölleitung (ÖEL)
- Drainage (D)

bayernwerk netz

PROFILPLAN

110-kV-Kabelleitung
Anschluss Bachl 3 und 4

Ltg.Nr. LH-08-O1/3 und LH-08-O1/4

M. Nr.150n - UW Bachl

Maßstab der Länge 1:1000
Maßstab der Höhe 1:500

Grenzen gemäß Festlegung der Bundesländer :
Geobasisdaten © Bayerische Vermessungsverwaltung 2020

	Bachl	Rohr in Niederbayern	Kelheim
Land			
Reg.Bez.			
Kreis			
Stadt/Gem.			
Gemarkung	Gemarkung	Gemeinde	Landkreis
Flur			
Flurstück			

Index	Datum	Gezeichnet	Änderung

Zugehörigkeit			Verweis -	Maßstab L 1:1000/H 1:500	Format 594x1189
Technische Referenz BAG DNLL	Erstellt durch OMEXOM K. Leopold	Genehmigt von BAGE-TA P. Hilburger	Erstelldatum 13.07.2021	Status Gültig	Zahlteil 11 Blatt 12

bayernwerk netz	Objektname	110-kV-Kabelleitung Anschluss Bachl 3 und 4 Ltg.Nr. LH-08-O1/3 und LH-08-O1/4
	Klassifikation	Planfeststellungsunterlage
ID	Titel	Anlage 04.02.02.11 - Lageprofilplan - Blatt11