

Legende

Maßnahmen (siehe Maßnahmenblätter)

Vermeidungsmaßnahme Natur und Landschaft (V)

- Temporäre Schutzzäune zur Baufeldbegrenzung (V1.1)
- Schutz von Einzelbäumen im Randbereich des Arbeitsfeldes (V1.2)
- V1.3 Schutz von temporär beanspruchten Feuchtbiotopen im Zuge der Gehölzfreistellung
- V1.4 Ökologische Baubegleitung
- V2.1 Schutz von empfindlichen grundwasserbeeinflussten Böden
- V2.2 Bodenkundliche Baubegleitung
- V3.1 Vermeidung von baubedingten Gewässerbeeinträchtigungen (Bäche, Gräben, Teich)
- V3.2 Vermeidung von Beeinträchtigungen durch Grundwasserhaltung in Baugruben (falls erforderlich)
- V4 Schutz von amtlich erfassten Bodendenkmälern einschließlich Verdachtsflächen

Vermeidungsmaßnahme Artenschutz / Fauna (AV)

- AV1 Vermeidung von Gelegeverlusten von Bodenbrütern
- AV2 Steuerung der Zeit für allgemeine Gehölzrodungen
- AV3 Zeitliche Steuerung der Rodung von Biotopbäumen
- AV4 Vermeidung der baubedingten Etablierung von Neophyten
- Errichtung temporärer Schutzzäune für Amphibien (AV5)

Maßnahme zur Wiederherstellung / Gestaltung (W)

- Wiederherstellung von Ackerflächen (W1)
- Wiederherstellung von Grünland (W2)
- W3 Wiederherstellung von Obst- und Kurzumtriebsplantagen
- W4 Wiederherstellung der Eingrünung am UW Bachl
- Waldrandgestaltung (W5), Flurstücke Nr. 1246, 1248
- Entwicklung von artenreicher Saumvegetation (W6)
- W7 Wiederherstellung von Saum- und Ruderalvegetation
- Pflege und Entwicklung der freigestellten Feuchtstandorte im Wald (W8)

Ausgleichsmaßnahme / Ersatzmaßnahme - Funktionserhaltende Maßnahmen (A/E CEF)

- A/E 1- CEF Aufwertung von Offenlandlebensräumen als Habitat für die Feldlerche (nach Flächenverfügbarkeit an vier Standorten)
- A/E 2- CEF Anbringung von Fledermaus- und Vogelkästen (möglichst im umgebenden Wald)
- Entwicklung eines gestuften Waldmantels (A/E 3)

Bestand

Biotop- und Nutzungstypen (eigene Erhebung)

- Ackerflächen
- Baumgruppen und Gebüsche
- Einzelbäume
- Gehölzplantagen
- Fließgewässer
- Grünland
- Ruderalvegetation
- Laub(misch)wälder
- Nadel(misch)wälder
- Freiflächen des Siedlungsbereichs
- Röhrichte
- Stillgewässer
- Tümpel
- Verkehrsflächen und Wege
- Vorwälder
- Siedlungsbereiche, Sondergebiete

Faunistische Erhebung

- Revierzentren Vögel mit registrierten Arten
Fl - Feldlerche, G - Goldammer, Gü - Grünspecht, St - Schafstelze, Ku - Kuckuck, Ssp - Schwarzspecht
- Nachweise wertgebender Arten gemäß Artenschutzkartierung - Tiere / Rote Liste
Kr - Kreuzkröte, Km - Kammmolch, Kn - Knoblauchkröte, Bl - Südlicher Blaupfeil
- Amphibien-Laichgewässer mit registrierten Arten
Ek - Erdkröte, Tm - Teichmolch, Sf - Seefrosch, Bm - Bergmolch
- Biotopbaum
- Horst

Schutzgebiete, sonstige Landschaftsfunktionen


- Amtlich kartierte Biotopie
- Ökofläche gemäß Ökoflächenkataster
- Bodendenkmäler
- Wassersensible Bereiche

Technische Planung

- Kabeltrasse geplant
- Arbeitsstreifen
- geschlossene Bauweise (Unterbohrung)
- Zuwegungen Ausbau (Baggermaten, Schotter)
- Muffen
- Cross-Bonding-Muffen
- Schutzstreifen

Sonstiges

- Flurgrenzen und Flurstücksnummer
- Grenze Untersuchungsraum Feinkodierung

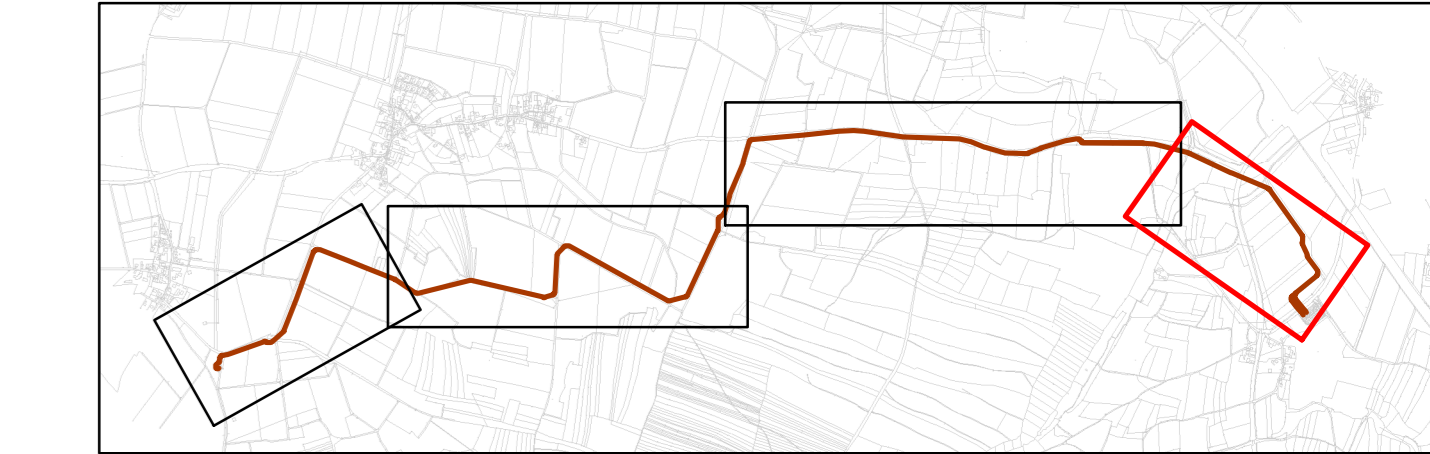

Erhebung der Biotop- und Nutzungstypen: Planungsgruppe Landschaft, Oktober 2014 - Mai 2015, 2020, 2021
 Faunistische Erhebungen: Landschaftsplanung Kraus, 2015, 2020, 2021
 Amtliche Artenschutzkartierung Bayern, 2020
 Amtliche Biotopkartierung, Bayern-Flachland, 2021
 Fachinformationssystem Naturschutz Bayern FIN-Web, 2021
 Wassersensible Bereiche, Bayerisches Landesamt für Umwelt, 2021
 Bodendenkmäler, Bay. Landesamt für Denkmalpflege, 2021

Nr.	Änderung / Ergänzung	Datum	Name / Stelle

Auftragnehmer		Verwendung und Planart	
PLANUNGSGRUPPE LANDSCHAFT Landschaftsarchitekten Stadtplaner Landschaftsökologen Dipl. Ing. Brigitte Abert-Horn Dipl. Ing. Werner Gern Rannweg 60 90489 Nürnberg Tel 0911-537744 Fax 2612724		Landschaftspflegerischer Begleitplan Plan Nr. 2 Maßnahmenplan	
Bauherr:		Im Namen und für Rechnung des Bauherren Bayernwerk Netz GmbH Netztechnik, Anlagen und Systemtechnik, Leitungen, BAG-TL Luitpoldplatz 5 95444 Bayreuth Datum: 10-2021	
Maßstab: 1 : 2.500 Format: 1330 x 297	Bauvorhaben: 110-kV-Anschlussleitung für das Umspannwerk Bachl Erdkabelleitung- Nr. LH-08-O1 / 3 und 4		Höhenansicht Spannungsebene: 110 kV
Planzeichen / -Nr./ -codierungen/ AZ Blatt 2.4			