



Bauwerk 01
 Brücke im Zuge der B 533 neu über das Tal der Hengersberger Ohe
Bau-km 0+468,65
 LW = 122,92 m

Bauwerk 02
 Tunnel im Zuge der B 533 neu
Bau-km 0+562 - 0+932
 Länge = 370,00 m

Bauwerk 03
 Brücke im Zuge der B 533 neu über eine künftige GVS bei Auerbach - Kaltenbrunn
Bau-km 1+080,018
 LW = 24,50 m


LA 01
 Lärmschutzwand absorbierend
Bau-km 1+005,50 - 1+180
 L = 174,50 m, H = 2,00 m über Fahrbahn

Zeichenerklärung

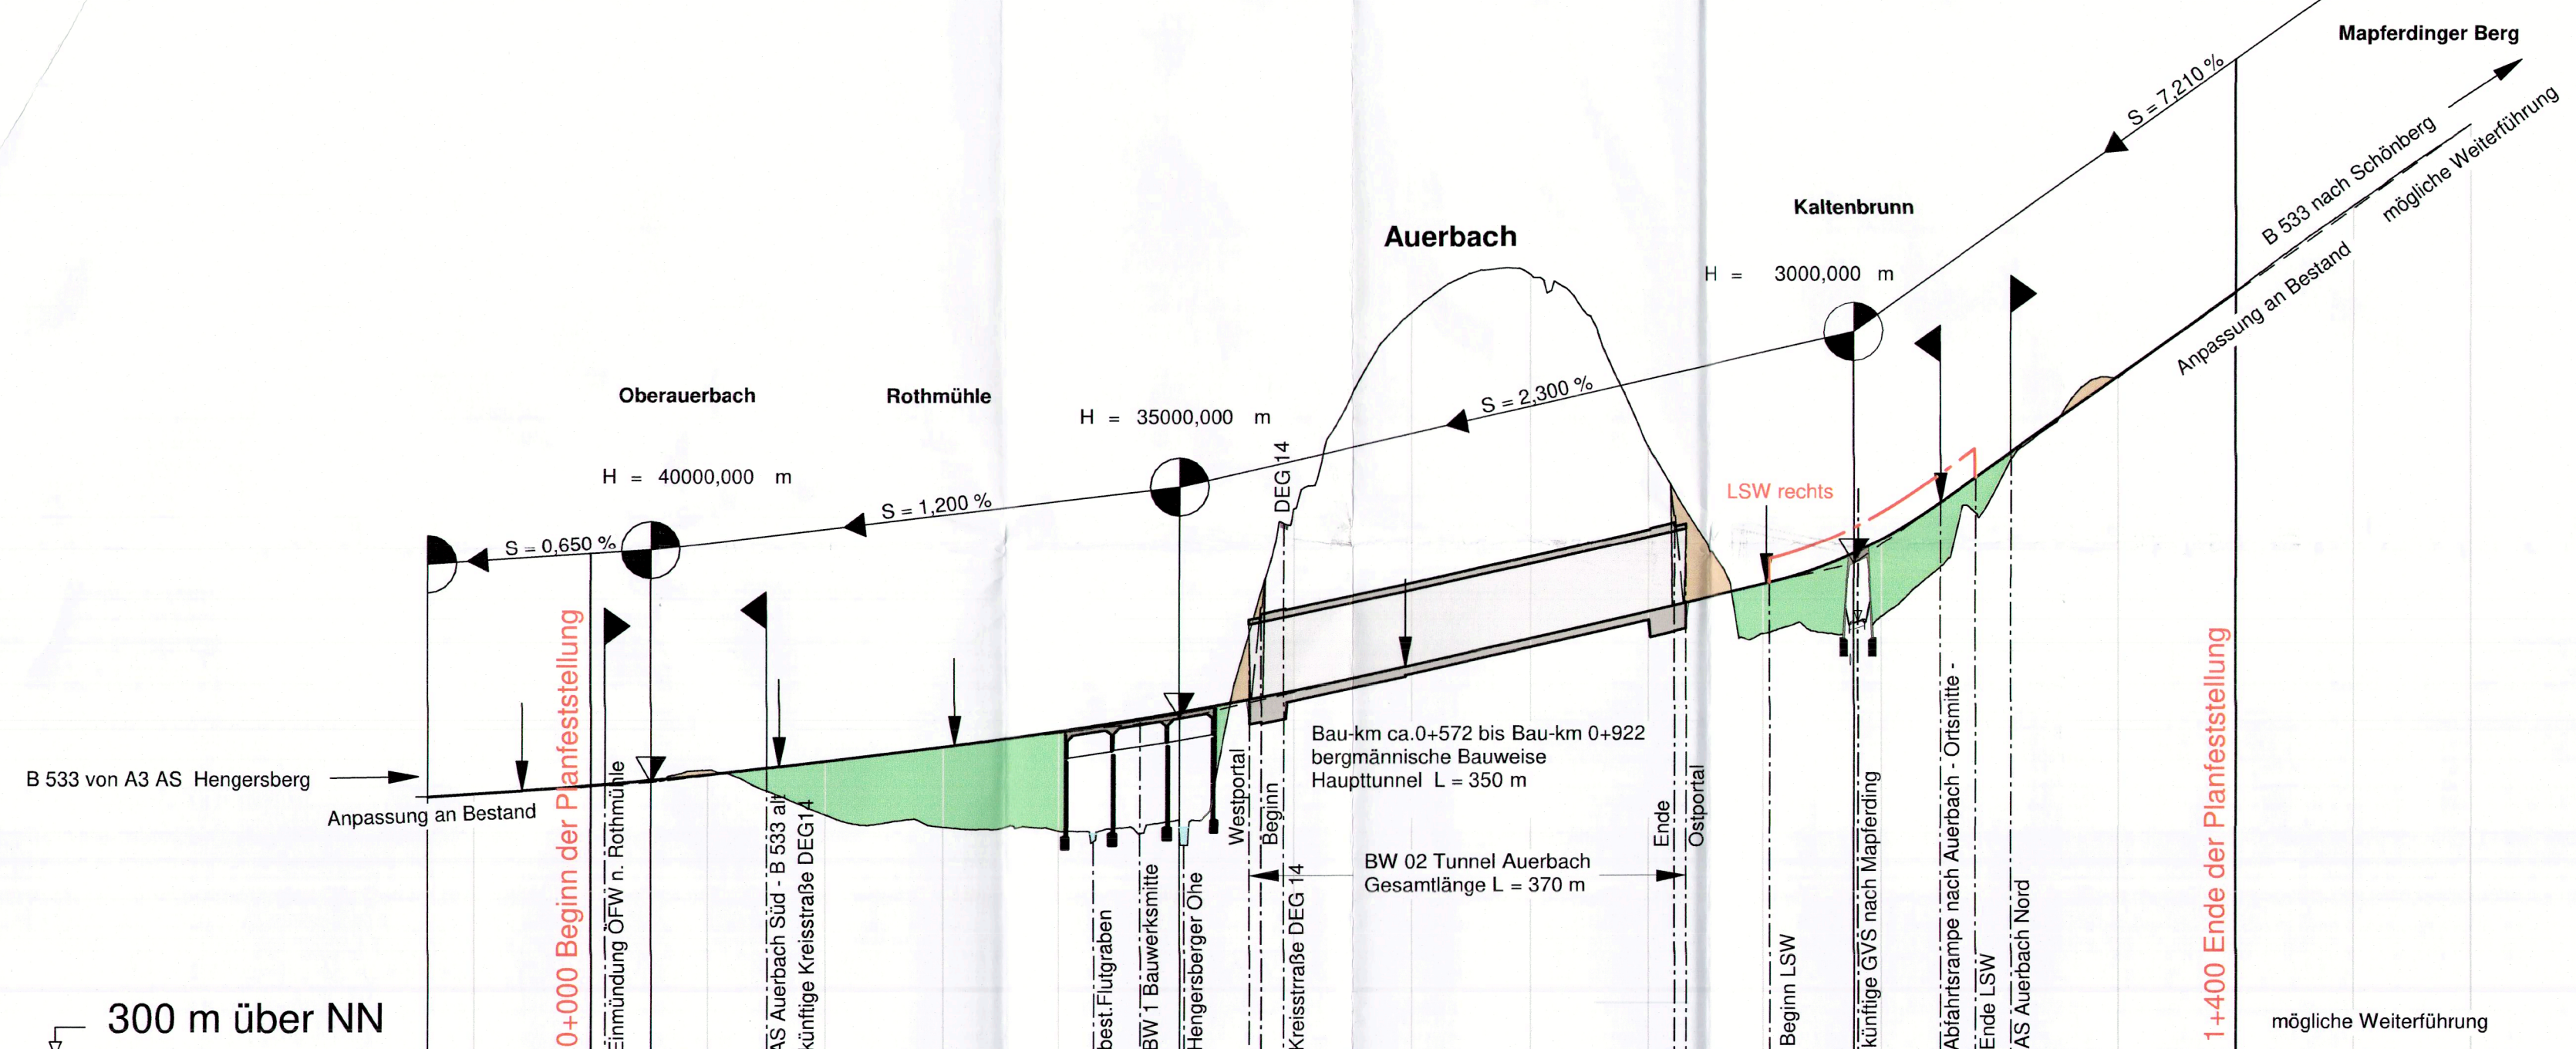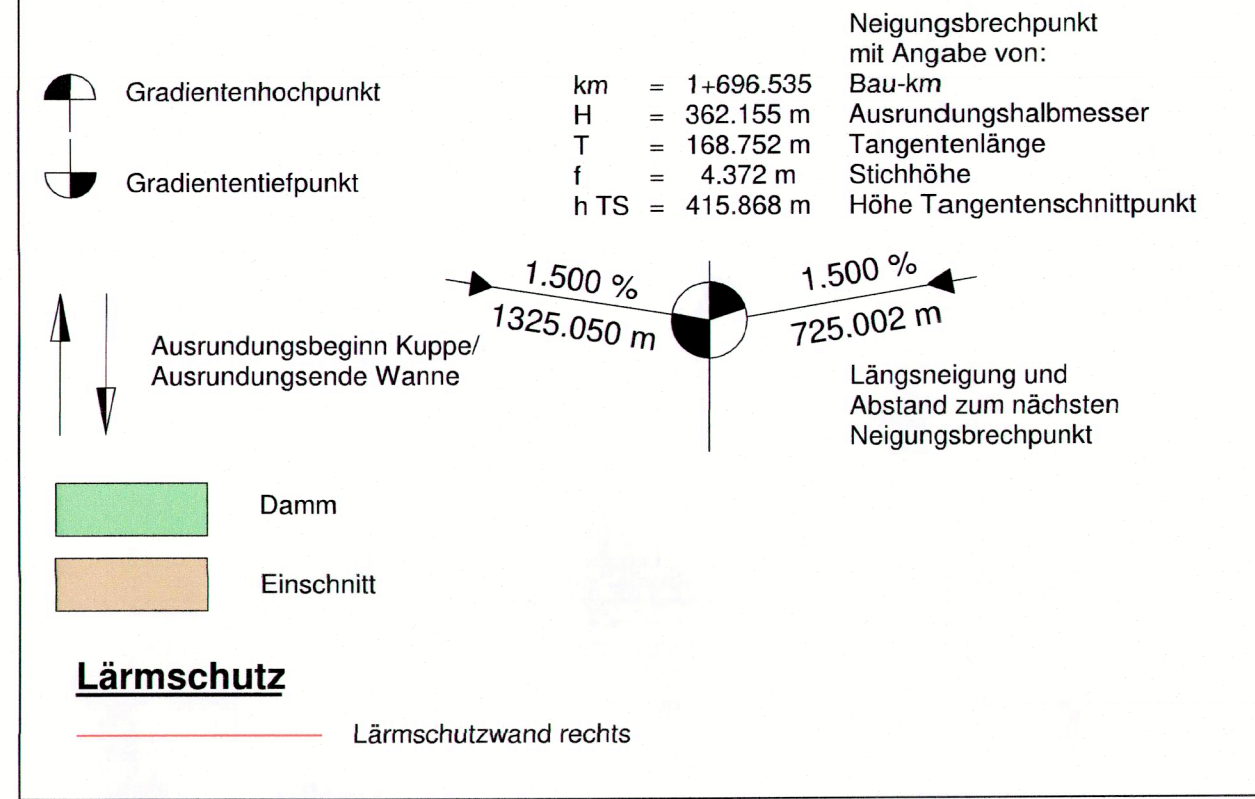

Bauwerke	BW 02 Tunnel Auerbach															BW 03																			
Gradientenhöhe	322,53	322,85	323,22	323,65	324,14	324,69	325,29	325,89	326,49	327,12	327,81	328,57	329,41	330,32	331,30	332,35	333,47	334,62	335,77	336,92	338,07	339,22	340,37	341,89	344,25	347,44	351,04	354,65	358,25	361,86	365,46	369,07	372,67	376,28	379,88
Geländehöhe	322,54	322,81	323,15	323,76	324,55	324,79	320,70	320,00	319,64	319,49	319,27	319,51	320,17	332,05	347,01	356,89	363,86	367,19	367,06	363,33	352,28	343,92	336,09	336,18	337,56	341,83	349,14	354,47	358,09	361,84	365,52	369,34	372,88	376,44	379,87


Krümmungsband
 Maßstab 500/R (cm)

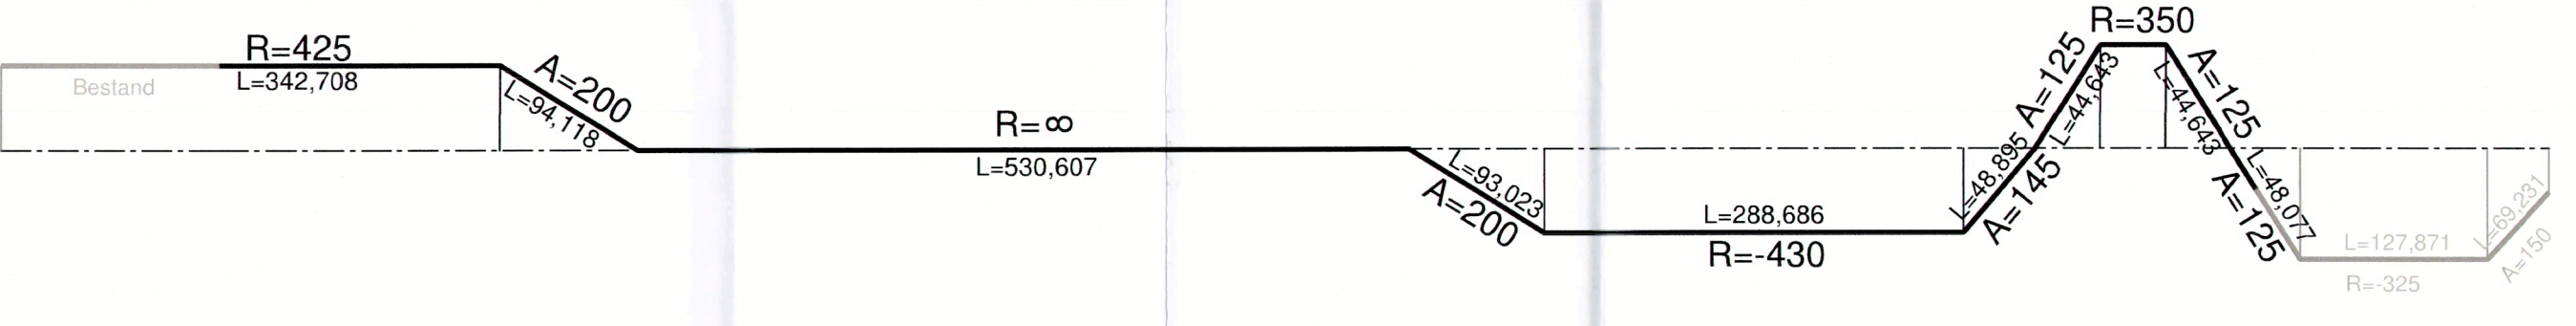

Sichtweite
 Maßstab 1 : 5

vorhandene Sichtweite
 Fahrt von links nach rechts
 Fahrt von rechts nach links

erforderliche Haltesichtweite
 Fahrt von links nach rechts
 Fahrt von rechts nach links

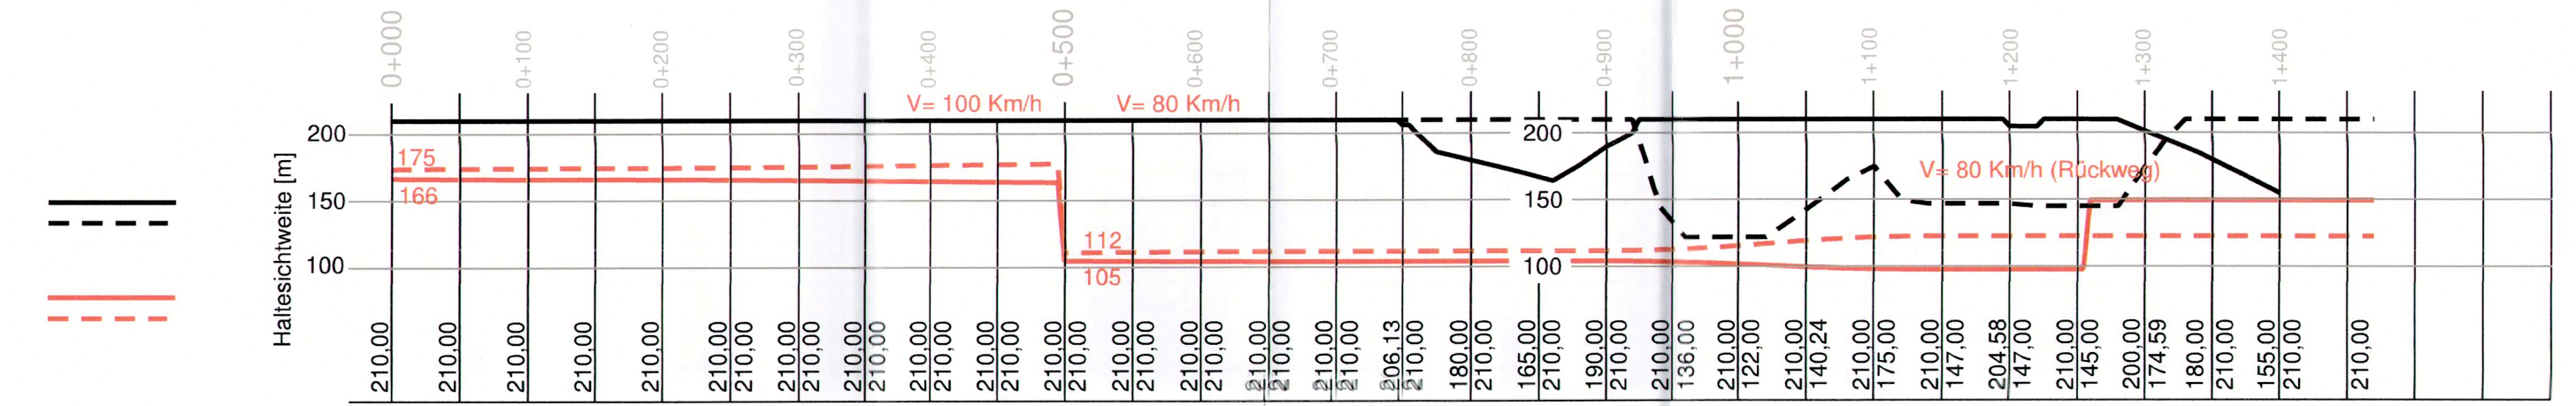

Staatliches Bauamt Passau Am Schanzl 2 94032 Passau Tel.: 0851/5017-01, Fax: 0851/5017-1099, E-Mail: poststelle@stbapa.bayern.de	bearbeitet:	Juni 2019	Vollath
	gezeichnet:	Juni 2019	Hoppe / Eder
	geprüft:	Juni 2019	Wulka B.
	PSP Nr.:	B22S.ABBA0039.00.EG.10	
	Projekt:	Auerbach_PLF	
		Datei: P:\B533-ITWO\Auerbach_PLF_Unterlage_04_Ubersichtshoehenplan_Juni	

Nr.	Art der Änderung	Datum	Zeichen

FESTSTELLUNGSENTWURF

Straßenbauverwaltung Freistaat Bayern	Unterlage / Blatt-Nr.: 04
Staatliches Bauamt Passau	Übersichtshoehenplan
Straße / Abschn.-Nr. / Station: B533_170_1,196 - 200_0,715	Maßstab: 1 : 5000 / 500
PROJIS-Nr.: B533-G010-BY-T01-BY	

B 533
 Ortsumgehung Auerbach
 Bau-km 0+000 - Bau-km 1+400

aufgestellt:
 Staatliches Bauamt Passau

Wulka, Ltd. Baudirektor
 Passau, den 30.10.2019

Ungültig