

 mögliche Geländeauffüllung
 *) maximale Auffüllung / kein Anspruch auf vollständige Auffüllung
 lfd. Nr. im Regelungsverzeichnis Unterlage Nr. 11

Station 0 + 300,000

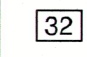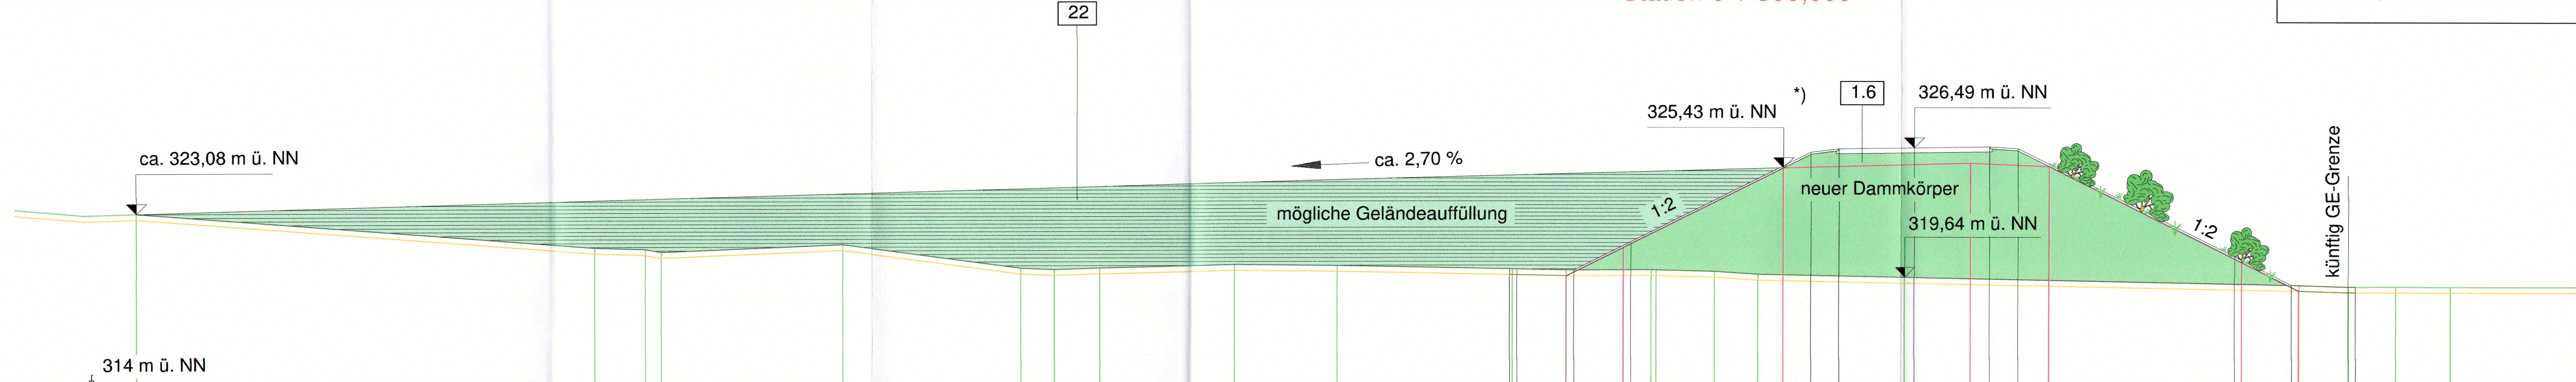

Gelände OK	10	93,588 323,078	69,401 321,234	66,753 321,159	65,912 321,000	56,404 321,403	47,001 320,141	45,233 320,072	42,888 320,146	35,754 320,317	30,374 320,260	21,203 320,078	18,384 320,020	13,897 320,040	13,644 320,034	10,551 319,954	8,266 319,798	0,000 326,493	4,000 326,546	5,500 326,456	16,886 320,763	19,886 319,263	22,886 319,172	23,277 319,171	25,395 319,172	28,279 319,168		
Fahrbahn OK	50											-21,356 320,081	-20,977 320,074	-17,977 320,022	-14,977 321,522			-5,500 326,260	-4,000 326,440									

Festgestellt gem. § 17 FStrG
 durch Beschluss vom 08.12.2022
 Nr. 32-4354-21-671/BS33
 Regierung von ~~Niederbayern~~ Landshut
 08.12.2022
 Kiermaier
 Regierungsdirektor

FESTSTELLUNGSENTWURF

Straßenbauverwaltung Freistaat Bayern aufgestellt: Staatliches Bauamt Passau  Wulka R., Ltd. Baudirektor	Unterlage: 14 / 3 Blatt-Nr.: 1 Station 0+300 Kennzeichnender Querschnitt Maßstab: 1 : 200 Datum: 30.10.2019
PROJIS-Nr.: B533-G010-BY-T01-BY	
B 533 Ortsumgehung Auerbach Bau-km 0+000 - 1+400	