
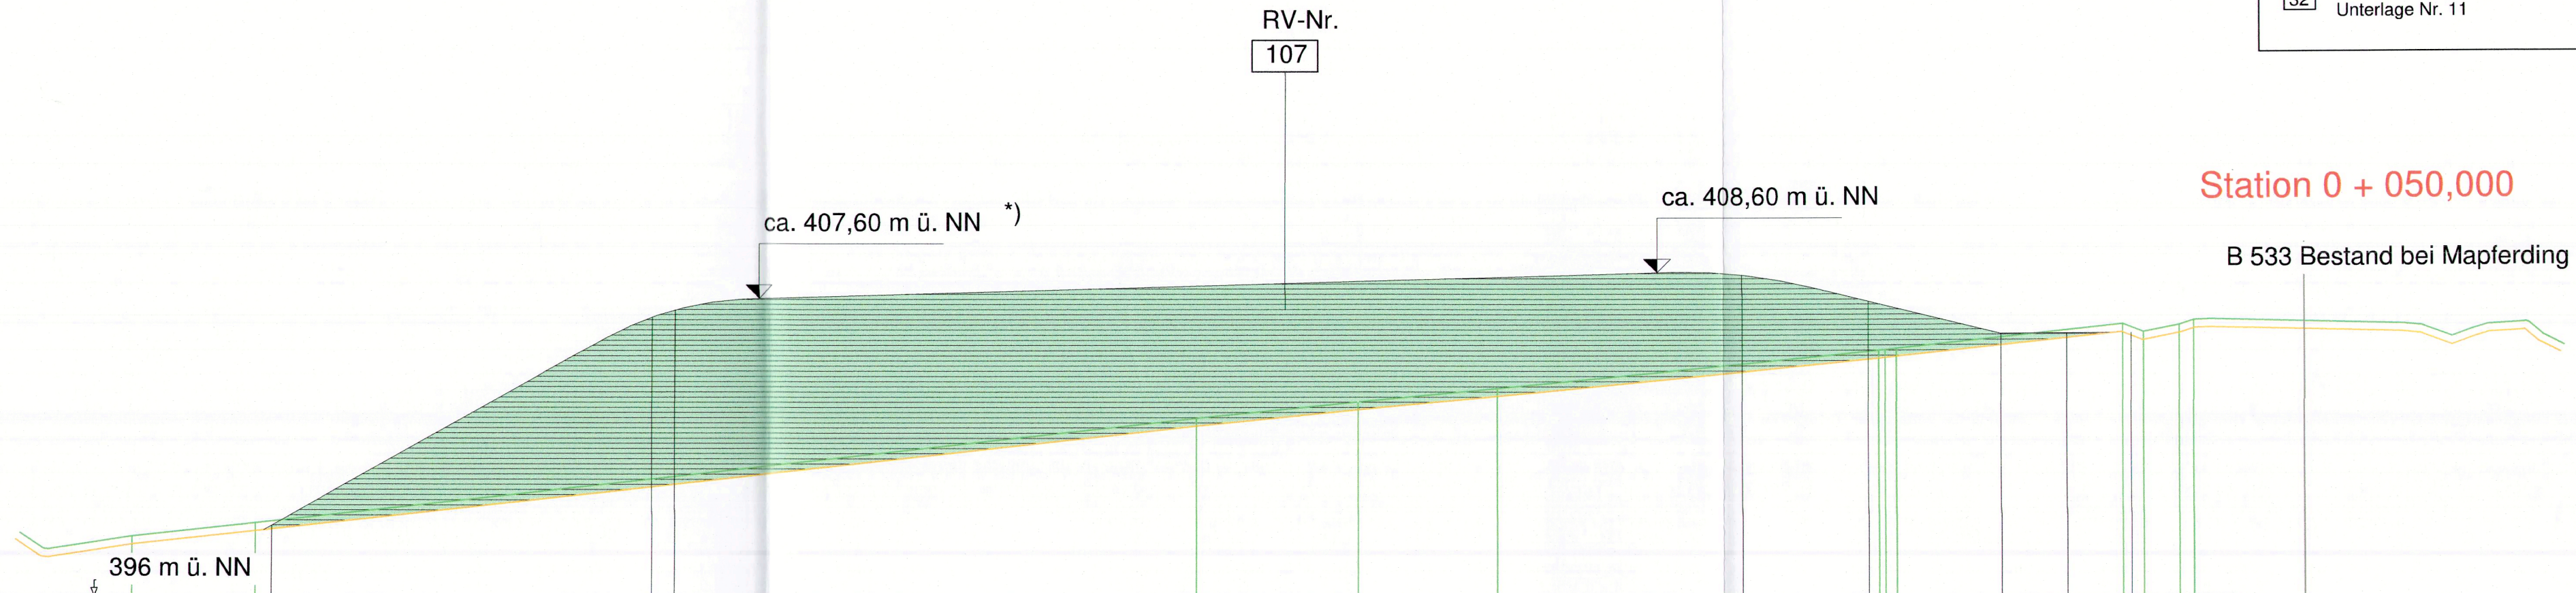


-  mögliche Geländeauffüllung
- *) maximale Auffüllung / kein Anspruch auf vollständige Auffüllung
- 32 lfd. Nr. im Regelungsverzeichnis Unterlage Nr. 11



Gelände OK	10	-84,112	398,327	-79,330	398,859		-42,859	402,951	-36,608	403,586	-31,229	404,109		-16,417	405,566	-16,172	405,590	-15,744	405,637		-7,034	406,553	-6,227	406,240	-4,839	406,510	-4,280	406,694	
Fahrbahn OK	50	-85,347	398,980	-85,263	398,662	-83,866	398,016	-83,166	398,065		-79,529	398,668	-78,712	398,769		-64,003	407,067	-63,122	407,505										

Festgestellt gem. § 17 FStrG
 durch Beschluss vom 08.12.2022
 Nr. 32-4354.21-64/B533

Regierung von **Niederbayern**
 Landshut, 08.12.2022
 ger.
Kiermaier
 Regierungsdirektor

FESTSTELLUNGSENTWURF

Straßenbauverwaltung Freistaat Bayern aufgestellt: Staatliches Bauamt Passau  Wulka R., Ltd. Baudirektor	Unterlage: 14 / 3 Blatt-Nr.: 7 Station 0+050 Kennzeichnender Querschnitt Maßstab: 1 : 200
Straße / Abschnittsnummer / Station: B 533_170_1,196 - 200_0,715	Datum: 30.10.2019
PROJIS-Nr.: B533-G010-BY-T01-BY	

B 533
 Ortsumgehung Auerbach
 Bau-km 0+000 - 1+400