

**Zeichenerklärung**

	zu erwerbende Fläche		Zusammenhängigkeitsfuß
	vorübergehend in Anspruch zu nehmende Fläche		Gemarkungsgrenze
			Gemeindegrenze
			Flurstücksgrenze
			Flurstücksummer

176/3 2300 m<sup>2</sup>  
2.3.1\* 234 m<sup>2</sup>

Gemarkung / Flurstück / Größe des Flurstücks  
 1) Nr. im Grundverzeichnisses  
 2) Nr. des Grundverzeichnisses  
 3) Nr. des betroffenen Grundstückes  
 1 Teilfläche eines Grundstückes  
 \* Summe der Teilflächen

Regierungsbezirk Niederbayern  
 Landkreis Kelheim  
 Gemeinde Irlherstein  
 Gemarkung Neukelheim

Regierungsbezirk Niederbayern  
 Landkreis Kelheim  
 Stadt Kelheim  
 Gemarkung Kelheim

Regierungsbezirk Niederbayern  
 Landkreis Kelheim  
 Gemeindefreies Gebiet  
 Gemarkung Frauenforst

Beginn der Feststellung St 2233  
 Abschnitt 300 Station 0+210

Beginn der Baustrecke St 2233  
 Abschnitt 300 Station 0+230

229	8354 m <sup>2</sup>
1.19.1	16 m <sup>2</sup>
1.19.2	47 m <sup>2</sup>
222/2	626 m <sup>2</sup>
1.20.1	15 m <sup>2</sup>
1.20.2*	154 m <sup>2</sup>

159	4615 m <sup>2</sup>
1.18.1	766 m <sup>2</sup>
1.18.2*	834 m <sup>2</sup>

219	2138 m <sup>2</sup>
1.16.1	3 m <sup>2</sup>

1883	1724 m <sup>2</sup>
1.13.1	114 m <sup>2</sup>
1.13.2	306 m <sup>2</sup>

1875	3061 m <sup>2</sup>
1.9.1	1024 m <sup>2</sup>
1.9.2	2038 m <sup>2</sup>

1871	3930 m <sup>2</sup>
1.6.1	11 m <sup>2</sup>
1.6.2*	64 m <sup>2</sup>
1871/1	2014 m <sup>2</sup>
1.8.1	67 m <sup>2</sup>
1.8.2	333 m <sup>2</sup>

1870/3	529 m <sup>2</sup>
1.5.1	38 m <sup>2</sup>
1.5.2	126 m <sup>2</sup>

1870/2	2072 m <sup>2</sup>
1.4.1	408 m <sup>2</sup>
1.4.2	479 m <sup>2</sup>

1870	6618 m <sup>2</sup>
1.3.1	352 m <sup>2</sup>
1.3.2	482 m <sup>2</sup>

1867	4180 m <sup>2</sup>
1.2.1	45 m <sup>2</sup>
1.2.2	81 m <sup>2</sup>

2165	2421 m <sup>2</sup>
1.1.1	234 m <sup>2</sup>
1.1.2	176 m <sup>2</sup>

2319	3329 m <sup>2</sup>
1.7.1*	1193 m <sup>2</sup>

44	690836 m <sup>2</sup>
1.11.1*	200 m <sup>2</sup>


1877	1802 m <sup>2</sup>
1.10.1	44 m <sup>2</sup>
1.10.2	100 m <sup>2</sup>

1878	4912 m <sup>2</sup>
1.12.1	422 m <sup>2</sup>
1.12.2	71 m <sup>2</sup>

1880	9014 m <sup>2</sup>
1.14.1*	2766 m <sup>2</sup>
1.14.2	1153 m <sup>2</sup>

1881	219 m <sup>2</sup>
1.15.1	102 m <sup>2</sup>
1.15.2	14 m <sup>2</sup>

220	2616 m <sup>2</sup>
1.17.1	1717 m <sup>2</sup>
1.17.2	632 m <sup>2</sup>

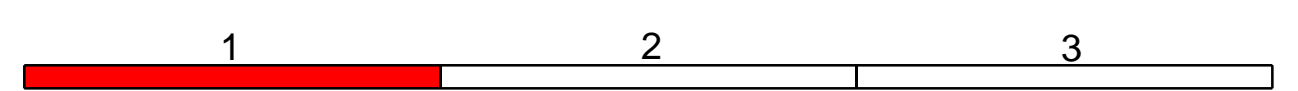

Staatliches Bauamt Landshut

Innere Regensburger Str. 7 - 8  
 84034 Landshut  
 Tel.: 08719254-001, Fax: 08719254-158, www.stbala.bayern.de

bearbeitet: Nov. 2021 | Rohleiner  
 gezeichnet: Nov. 2021 | Maß/StrabB  
 geprüft: Nov. 2021 | Kuffer  
 PSP Nr.: 8215-AL34016-00010-10  
 Projekt: L2233\_AUS\_Kelheim-Interieur\_FE

Nr.	Art der Änderung	Datum	Zeichen
-----	------------------	-------	---------

### Feststellungsentwurf

Straßenbauverwaltung Freistaat Bayern  
**Staatliches Bauamt Landshut**

Unterlage / Blatt-Nr.: 10 / 1  
 Grunderwerbsplan

Straße / Abschn.-Nr. / Station: St 2233\_300\_0+210 - St 2233\_320\_0+856  
 PROJIS-Nr.: --

Maßstab: 1:1000

**St 2233 Kelheim - St 2660 (Hemau)**  
 Ausbau Kelheim - Irlherstein

Bau-km 0+400 bis 2+540

aufgestellt:  
 Staatliches Bauamt Landshut

Bayernischer Bauingenieur  
 Landshut, den 19.11.2021

Festgestellt gem. Art. 39 Abs. 1 BayStrWG  
 durch Beschluss vom 21.12.2023  
 Nr. 31 / 32 - 4564.B3.3 - 39 / St 2233  
 Regierung von Niederbayern  
 Landshut, 21.12.2023  
 gez.  
 Oberregierungsrat