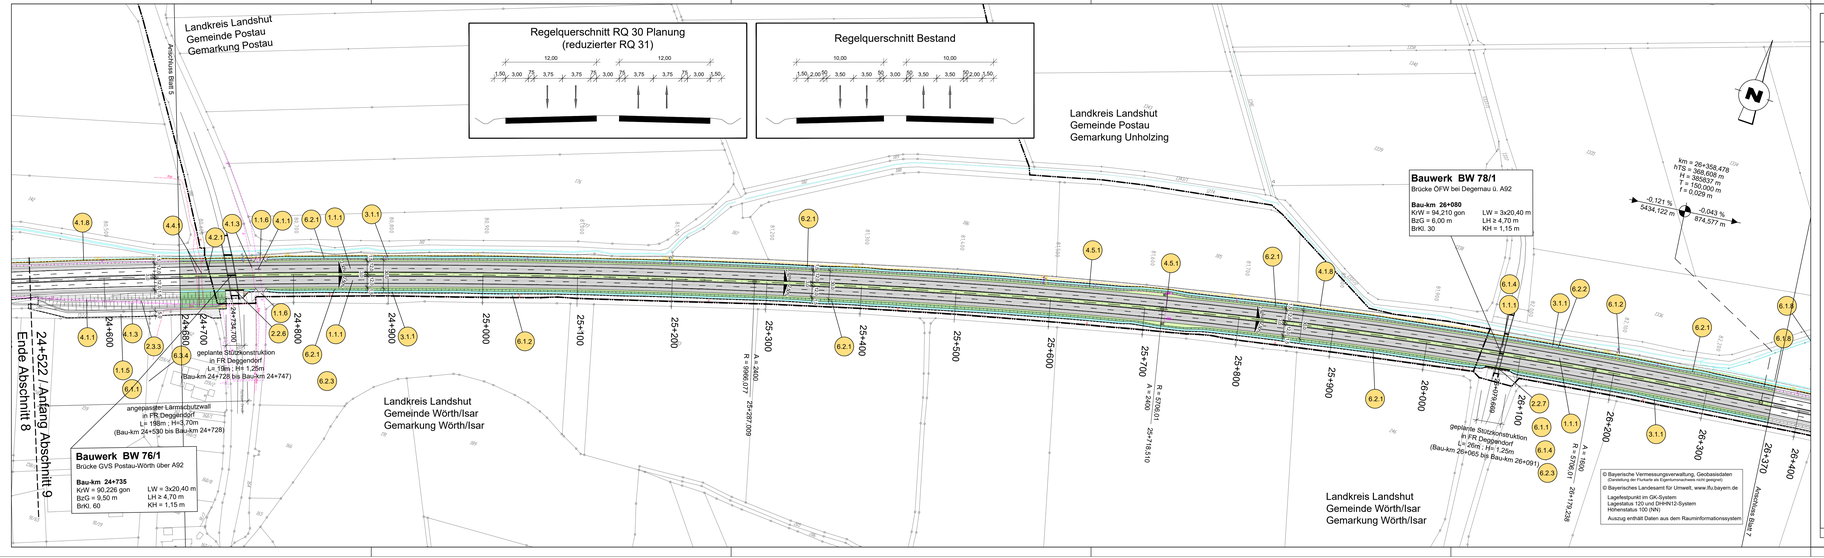


# Zeichenerklärung

## Planung

- Einschnittböschung
- Entwässerungsgraben
- Dammböschung
- Bankett
- Seitenstreifen
- Fahrbahn (mit Fahrstreifen)
- Mittelstreifen (mit Achse)
- Fahrbahn (mit Fahrstreifen)
- Seitenstreifen
- Bankett
- Dammböschung
- Entwässerungsgraben
- Einschnittböschung
- Entwässerungsgraben
- Wirtschaftsweg
- Brückenkappe
- Brücke mit Widerlager
- km = 1+538,936 — Neigungsbruchpunkt mit Angabe von Gefälle (-) und Steigung (+) in Prozent; Länge der Gefälle-/Steigungsstrecke, Halbmesser, Tangentenlänge und Stichmaß
- Querneigung der Fahrbahn
- Hochpunkt
- Tiefpunkt
- 1.1.1 — Nummer im RV

## Kabel und Leitungen

| Kabel-Leitungsart | Träger | vorhanden | geplant |
|---|---|---|---|
| Abwasserleitung | Gemeinde | SW | SW |
| Regenwasserleitung | Gemeinde | RW | RW |
| Elektrizitätsleitung | UZW Energie AG<br>Bayernwerk AG<br>e.ON AG | E-Freileitung E<br>E-Leitung E | E-Freileitung E<br>E-Leitung E |
| Fernmeldekabel | Bundesrepublik Deutschland<br>Kabel Deutschland<br>BMW (LWL-Kabel)<br>Deutsche Telekom<br>Vodafone<br>Bayernwerk AG<br>NGN Fibernetwork<br>M-Net | F | F |
| LWL-Trasse | Bundesrepublik Deutschland<br>Netcon<br>CONSIT<br>Vodafone<br>M-Net | LWL | LWL |
| Gasleitung | Energienetze Bayern | G | G |
| Fernheizleitung | Biogas Wörth GmbH | FH | FH |

## Sonstiges

- Baufeldgrenze
- Stützmauer geplant
- Wildschutzzaun
- Leiteinrichtung für Amphibien und Kleintiere
- Kleintierdurchlass
- Wegweiser geplant
- Wegweiser/Hinweis geplant
- Wegweiser Abbruch
- Notrufsäule geplant
- Notrufsäule vorhanden
- Kabelkasten

## Schutzgebiete Natur, Landschaft, Wasser

- FFH — FFH- Gebiet
- VS — Europäisches Vogelschutzgebiet
- Gewässer

## Entwässerung vorhanden

- Straßenablauf mit Anschlussleitung
- Prüfschacht
- Regenwasserentlastungsleitung mit Angabe von Fließrichtung, Länge und Gefälle
- DN 500

## Verwaltung vorhanden

- Landkreisgrenze
- Gemeinde-/ Gemarkungsgrenze
- Flurstückgrenze mit Flurnummer

© Bayerische Vermessungsverwaltung, Geobasisdaten (Darstellung der Flurkarte als Eigentumsnachweis nicht geeignet)
© Bayerisches Landesamt für Umwelt, www.lfu.bayern.de
Lagefestpunkt im GK-System
Lagestatus 120 und DHHN12-System
Höhenstatus 100 (NN)
Auszug enthält Daten aus dem RaumInformationssystem

1 2 3 4 5 6 7 8 9 10 11 12 13 14

ARGE BERNARD Gruppe - Leonhardt Andrä - Prem - Froelich und Sporbeck
BERNARD GRUPPE
Josef-Felder-Straße 53
81241 München
Tel.: 089/ 2000149-0; Fax: 089/ 2000149-20

| | | | |
|---|---|---|---|
| bearbeitet: | | Nov. 2021 | MaY |
| gezeichnet: | | Nov. 2021 | RoC |
| freigegeben: | | Nov. 2021 | HeT |
| Projekt-Nr. | | | |

**Die Autobahn**
Südbayern
Seidlstr. 7-11, 80335 München

| | | | |
|---|---|---|---|
| bearbeitet: | 4311 | | Hiess |
| gezeichnet: | | | |
| freigegeben: | 431 | | Hock |
| | 43 | | Wilt |
| PSP-Nr. | | | |

| Nr. | Art der Änderung | Datum | Zeichen |
|---|---|---|---|
| 3 | | | |
| 2 | | | |
| 1 | | | |

| | | | |
|---|---|---|---|
| Lagesystem | EPSG: 31468 | Stand Kataster | 2019 |
| Höhensystem | EPSG: 7699 | Bestandsvermessung | 2017 / 2018 |

# FESTSTELLUNGSENTWURF

Die Autobahn GmbH des Bundes

Straße / Abschn.-Nr. / Station: A 92_400_4_164 - A 92_440_3_118

PROJIS-Nr.:

Unterlage / Blatt-Nr.: 5 / 6
Lageplan
Bau-km 24+600 bis 26+400
Maßstab: 1 : 2.000

A 92 München - Deggendorf
Grundhafte Erneuerung
Abschnitt AK Landshut/Essenbach bis AS Dingolfing-Ost
Betriebs-km 72,775 - 94,222 ; Bau-km 16+875 - 38+322

Aufgestellt: 13.12.2021
Niederlassung Südbayern

Dr. Eid, Geschäftsbereichsleiter

Festgestellt gem. § 17 FStrG durch Beschluss vom 30.04.2024
Nr. 92_4164_B.3_1_2_2-3.92
Regierung von Niederbayern
Landshut, 30.04.2024
gez.
Hocker
Oberregierungsrat

Plotdatum: 25.11.2021