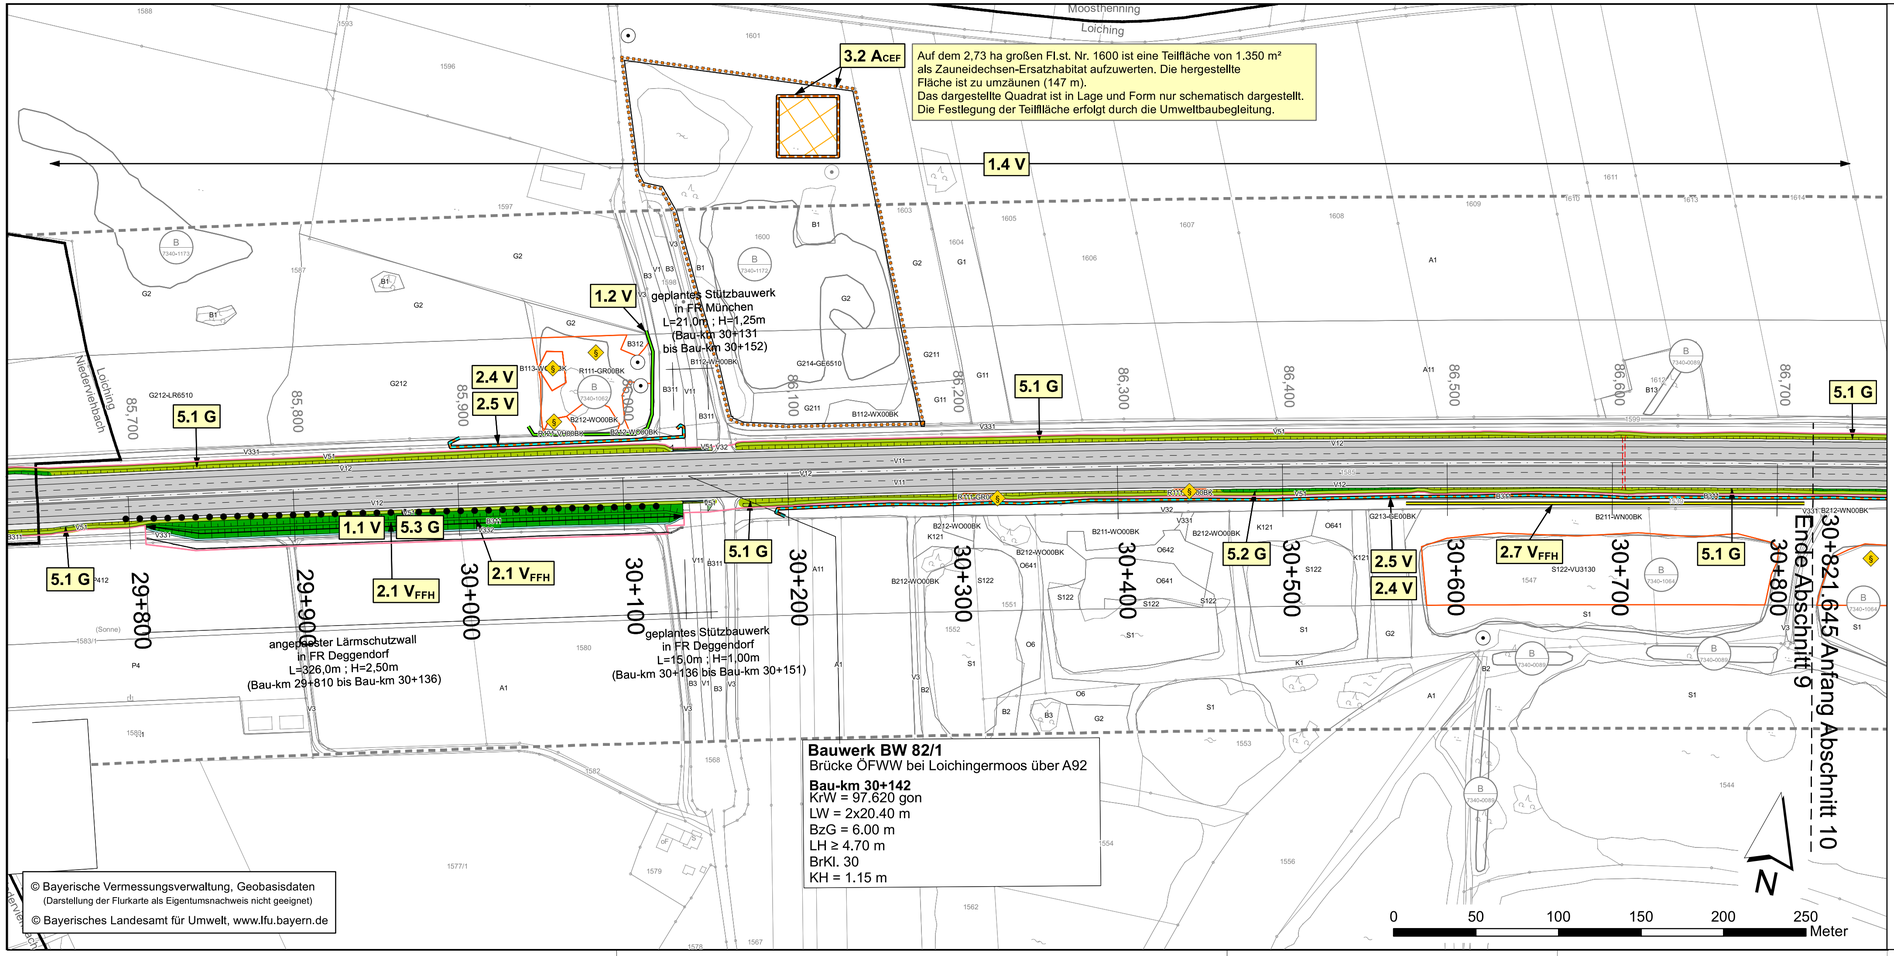

© Bayerische Vermessungsverwaltung, Geobasisdaten
(Darstellung der Flurkarte als Eigentumsnachweis nicht geeignet)
© Bayerisches Landesamt für Umwelt, www.lfu.bayern.de

- Legende auf zugehörigem Legendenblatt -

1 2 3 4 5 6 7 8 9 10 11 12 13 14

ARGE BERNARD - Leonhardt Andrä - Prem - Froelich & Sporbeck
BERNARD GRUPPE
Josef-Felder-Straße 53
81241 München
Tel.: 089/2000149-0; Fax: 089/2000149-20

bearbeitet:	Nov. 2021	bhe, asi
gezeichnet:	Nov. 2021	bhe
freigegeben:	Nov. 2021	cmy
	Nov. 2021	rei
Projekt-Nr.		

Die Autobahn
Südbayern
Seidlstr. 7 - 11, 80335 München

bearbeitet:		Datum	
gezeichnet:		Datum	
freigegeben:	1311	Datum	Rausch
	13	Datum	Müssig
PSP-Nr.			

Nr.	Art der Änderung	Datum	Zeichen
3			
2			
1			

Lagesystem	EPSG: 31468	Stand Kataster	2019
Höhensystem	EPSG: 7699	Bestandsvermessung	2017 / 2018

FESTSTELLUNGSENTWURF

Straßenbauverwaltung
Freistaat Bayern
Straße / Abschn.-Nr. / Station: A92_400_4.164 - A92_440_3.118
PROJIS-Nr.:

Unterlage / Blatt-Nr.: 9.2 / 9
Maßnahmenplan - trassennah Blatt 9
Bau-km 29+950 - 30+840
Maßstab: 1 : 2.000

A92 München - Deggendorf
Grundhafte Erneuerung
Abschnitt AK Landshut/Essenbach bis AS Dingolfing-Ost
Betriebs-km 72,775 - 94,222 ; Bau-km 16+875 - 38+322

Aufgestellt: 13.12.2021
Niederlassung Südbayern

Dr. Eid, Geschäftsbereichsleiter

Festgestellt gem. § 17 FStrG
durch Beschluss vom 30.04.2024
Nr. 32-4354.B3.1-2-2/A92
Regierung von Niederbayern
Landshut, 30.04.2024
gez.
Huber
Oberregierungsrat

Plotdatum: 23.11.2021