

Zeichenerklärung

3708	20353 m ²	Flurstücknummer und -fläche #	Einschnittböschung
3.01.01*	150 m ²	Grunderwerb Straßenbau	Entwässerungsgraben
3.02.01*	100 m ²	Grunderwerb für Dritte	Dammböschung
3.03.01	1200 m ²	vorübergehende Beanspruchung Straßenbau	Bankett
			Seitenstreifen
			Fahrbahn (mit Fahrstreifen)
			Mittelstreifen (mit Achse)
			Lärmschutzwall mit / ohne LS-Wand
			Landkreisgrenze
			Gemeinde-/Gemarkungsgrenze
			Flurstückgrenze mit Flurnummer

Ifd. Nr. einzelne Erwerbsfläche
 Ifd. Nr. Flurstück
 Ifd. Plannummer
 # = grafisch ermittelte Fläche aus der digitalen Flurkarte
 * = Zusammenfassung gleichartiger Erwerbsflächen eines Flurstückes

ARGE BERNARD Gruppe - Leonhardt Andrä - Prem - Froelich und Sporbeck			
BERNARD GRUPPE	Leonhardt, Andrä und Partner	IGP	FROELICH & SPORBECK
Josef-Felder-Straße 53 81241 München	bearbeitet: Nov. 2021	MaY	
Tel.: 089/ 2000149-0; Fax: 089/ 2000149-20	gezeichnet: Nov. 2021	MaY	
	freigegeben: Nov. 2021	HeT	
Projekt-Nr.			

	Die Autobahn Südbayern		
	Seidlstr. 7-11, 80335 München		
	bearbeitet: 4311		Hiess
	gezeichnet:		
freigegeben: 431		Hock	
43		Witt	
PSP-Nr.			

3			
2			
1			
Nr.	Art der Änderung	Datum	Zeichen

Lagesystem	EPSG: 31468	Stand Kataster	2019
Höhensystem	EPSG: 7699	Bestandsvermessung	2017 / 2018

FESTSTELLUNGSENTWURF


Die Autobahn GmbH des Bundes	Unterlage / Blatt-Nr.: 10.1 / 1
	Grunderwerbsplan
	Bau-km 16+100 - 16+800
Straße / Abschn.-Nr. / Station: A 92_400_4,164 - A 92_440_3,118	Maßstab: 1 : 2.000
PROJIS-Nr.:	

A 92 München - Deggendorf Grundhafte Erneuerung Abschnitt AK Landshut/Essenbach bis AS Dingolfing-Ost

Betriebs-km 72,775 - 94,222 ; Bau-km 16+875 - 38+322

Aufgestellt: 13.12.2021 Niederlassung Südbayern	
Dr. Eid, Geschäftsbereichsleiter	

Festgestellt gem. § 17 FStrG durch Beschluss vom 30.04.2024 Nr. 32-4354_B3_1-2-2/A92
Regierung von Niederbayern Landshut, 30.04.2024
gez. Huber Oberregierungsrat

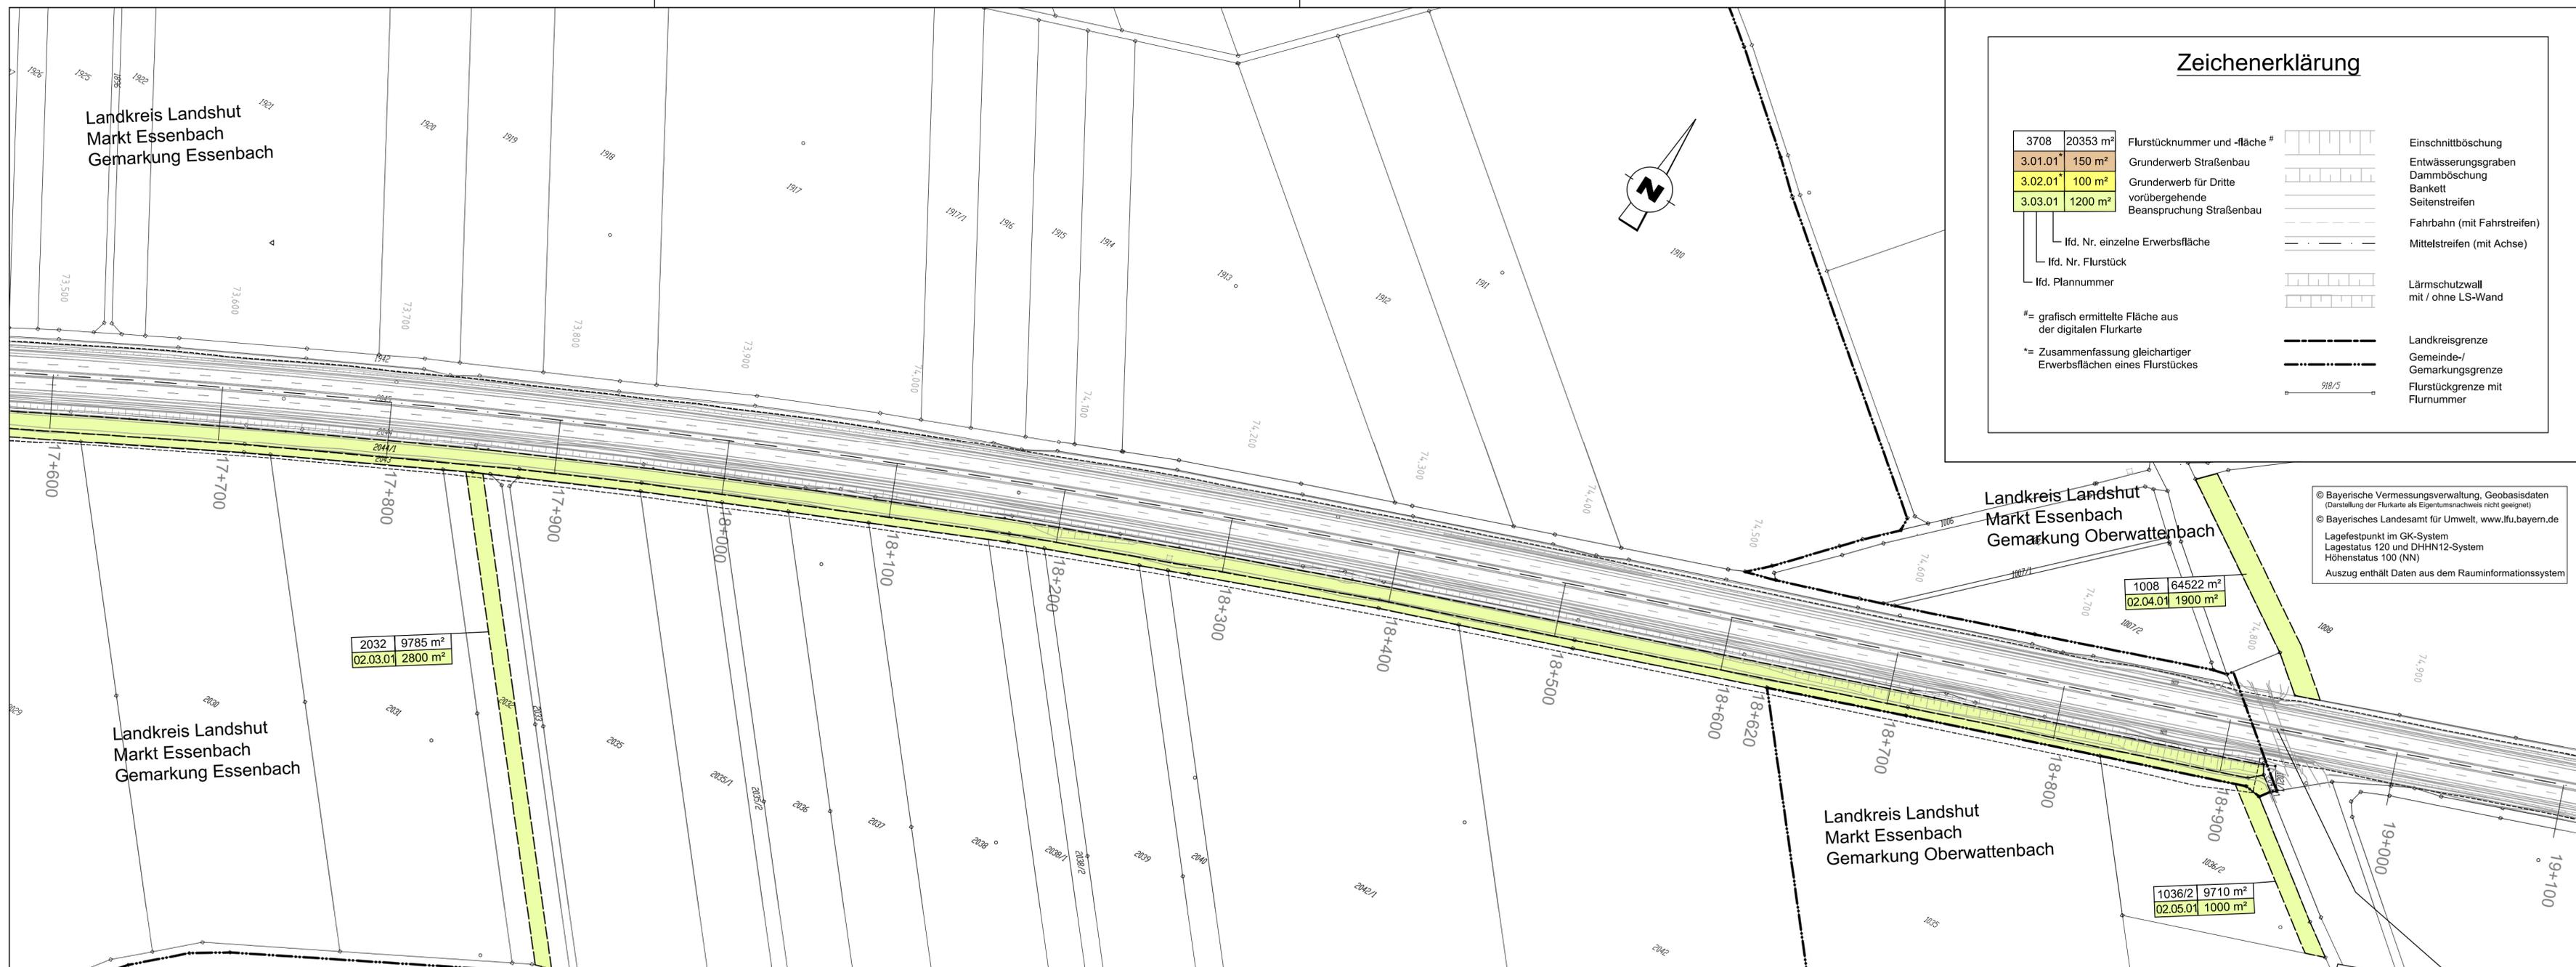

Zeichenerklärung

3708 20353 m ²	Flurstücknummer und -fläche #		Einschnittböschung
3.01.01* 150 m ²	Grunderwerb Straßenbau		Entwässerungsgraben
3.02.01* 100 m ²	Grunderwerb für Dritte		Dammböschung
3.03.01 1200 m ²	vorübergehende Beanspruchung Straßenbau		Bankett
			Seitenstreifen
	lfd. Nr. einzelne Erwerbsfläche		Fahrbahn (mit Fahrstreifen)
	lfd. Nr. Flurstück		Mittelstreifen (mit Achse)
	lfd. Plannummer		Lärmschutzwall mit / ohne LS-Wand
# = grafisch ermittelte Fläche aus der digitalen Flurkarte			
* = Zusammenfassung gleichartiger Erwerbsflächen eines Flurstückes			
			Landkreisgrenze
			Gemeinde-/Gemarkungsgrenze
			Flurstücksgrenze mit Flurnummer

© Bayerische Vermessungsverwaltung, Geobasisdaten (Darstellung der Flurkarte als Eigentumsnachweis nicht geeignet)
 © Bayerisches Landesamt für Umwelt, www.lfu.bayern.de
 Lagefestpunkt im GK-System
 Lagestatus 120 und DHHN12-System
 Höhenstatus 100 (NN)
 Auszug enthält Daten aus dem Rauminformationssystem

1	2	3	4	5	6	7	8	9	10
---	---	---	---	---	---	---	---	---	----

ARGE BERNARD Gruppe - Leonhardt André - Prem - Froelich und Sporbeck	bearbeitet:	Nov. 2021	MaY
BERNARD GRUPPE	gezeichnet:	Nov. 2021	MaY
Leonhardt, André und Partner	freigegeben:	Nov. 2021	HeT
IGP			
FROELICH & SPORBECK			
Josef-Felder-Straße 53 81241 München	Projekt-Nr.		
Tel.: 089/ 2000149-0; Fax: 089/ 2000149-20			

	Die Autobahn Südbayern Seidlstr. 7-11, 80335 München	bearbeitet:	4311		Hiess
		gezeichnet:	431		Hock
		freigegeben:	43		Witt
PSP-Nr.					

3			
2			
1			
Nr.	Art der Änderung	Datum	Zeichen

Lagesystem	EPSG: 31468	Stand Kataster	2019
Höhensystem	EPSG: 7699	Bestandsvermessung	2017 / 2018

FESTSTELLUNGSENTWURF


Die Autobahn GmbH des Bundes	Unterlage / Blatt-Nr.: 10.1 / 2
	Grunderwerbsplan
	Bau-km 17+600 - 19+100
Straße / Abschn.-Nr. / Station: A 92_400_4,164 - A 92_440_3,118	Maßstab: 1 : 2.000
PROJIS-Nr.:	

A 92 München - Deggendorf Grundhafte Erneuerung Abschnitt AK Landshut/Essenbach bis AS Dingolfing-Ost

Betriebs-km 72,775 - 94,222 ; Bau-km 16+875 - 38+322

Aufgestellt: 13.12.2021 Niederlassung Südbayern	
Dr. Eid, Geschäftsbereichsleiter	

Festgestellt gem. § 17 FStrG durch Beschluss vom 30.04.2024 Nr. 32-4354_B.3.1-2-2/A92
 Regierung von Niederbayern Landshut, 30.04.2024
 gez. Huber
 Oberregierungsrat

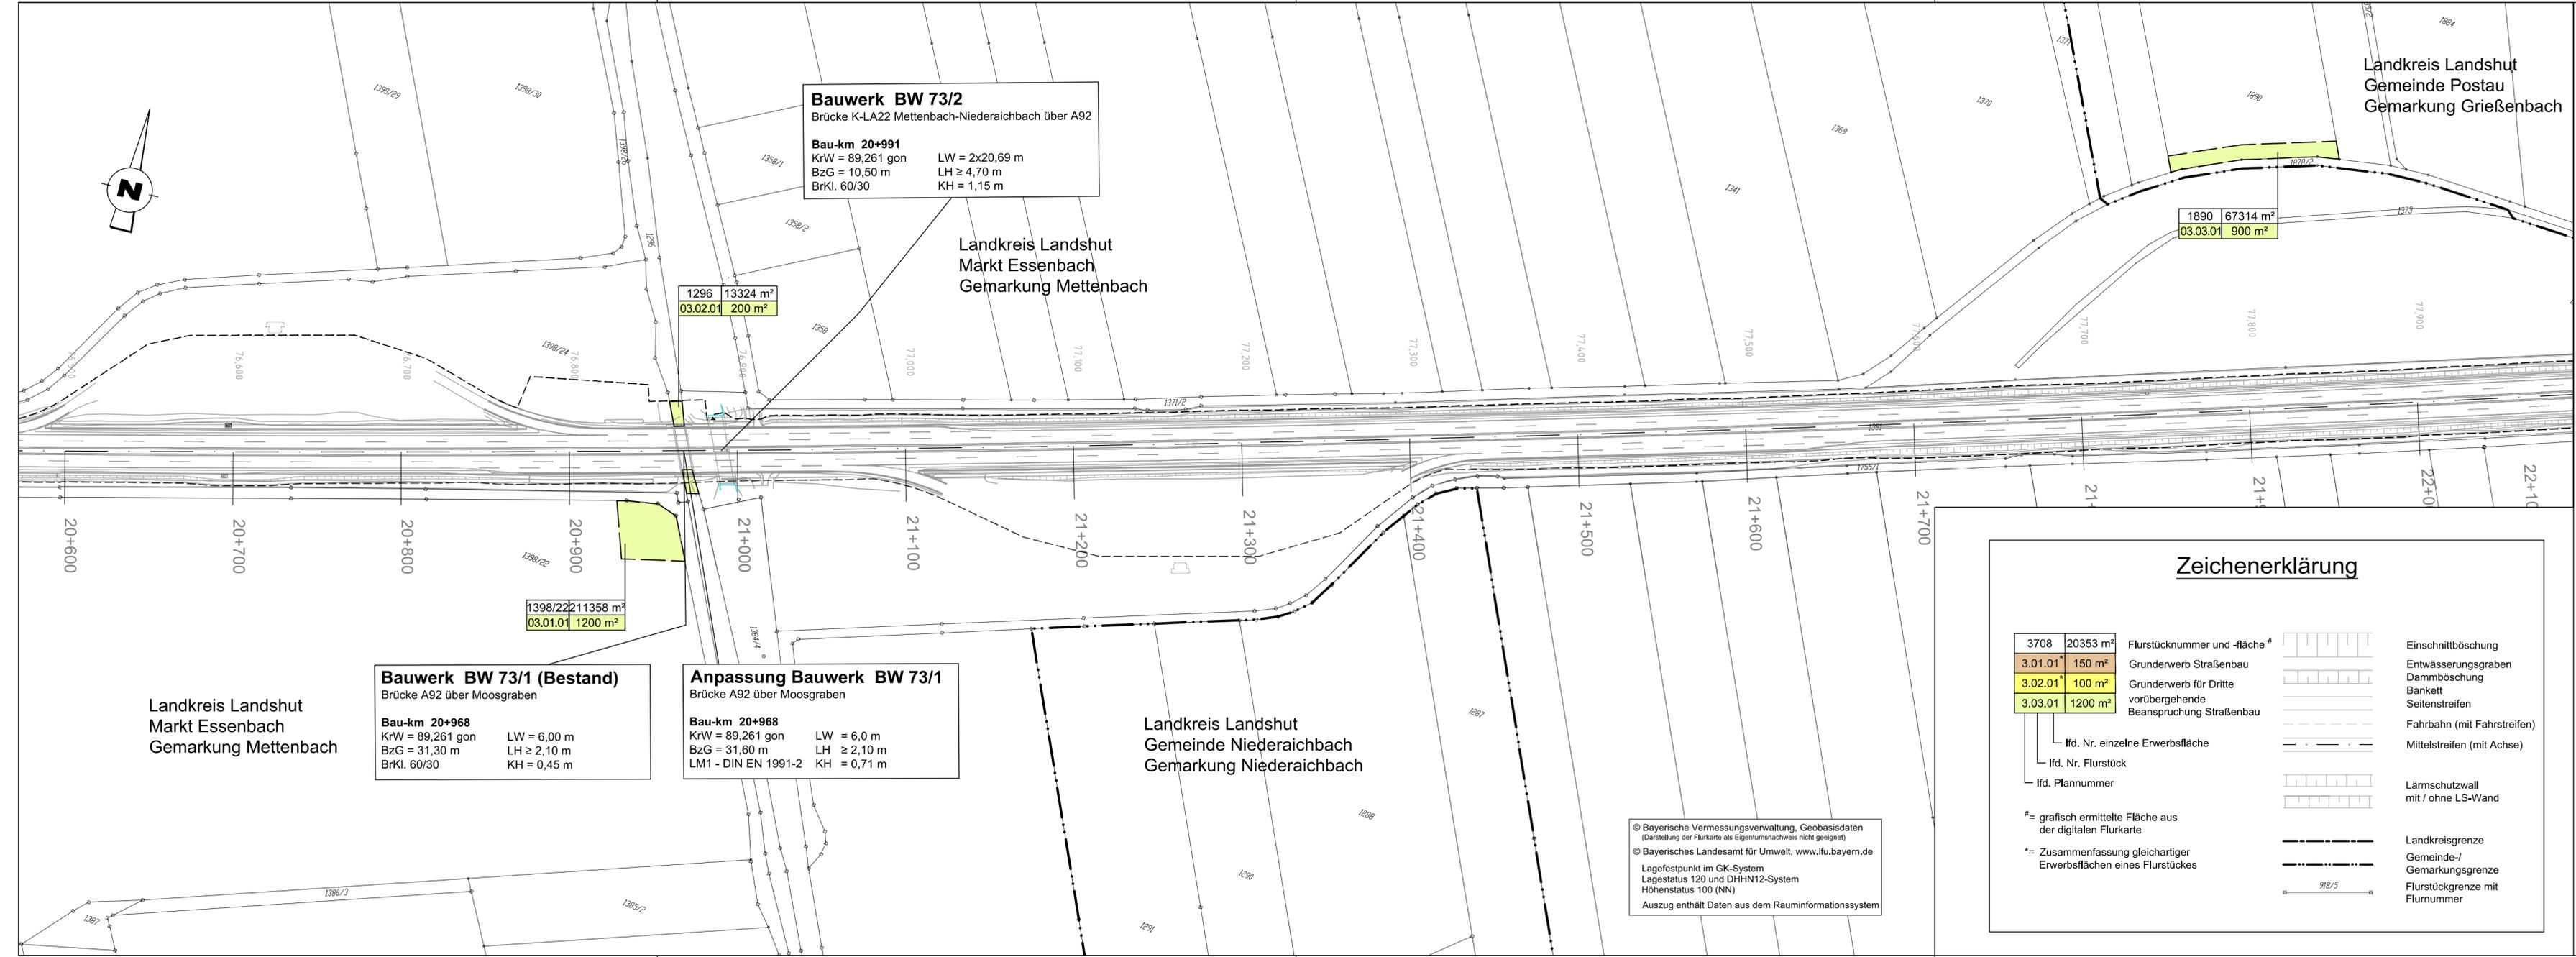

ARGE BERNARD Gruppe - Leonhardt André - Prem - Froelich und Sporbeck	bearbeitet:	Nov. 2021	MaY
BERNARD GRUPPE	gezeichnet:	Nov. 2021	MaY
Josef-Felder-Straße 53 81241 München	freigegeben:	Nov. 2021	HeT
Tel.: 089/ 2000149-0; Fax: 089/ 2000149-20	Projekt-Nr.		

Die Autobahn Südbayern Seidlstr. 7-11, 80335 München	bearbeitet:	4311	Hiess
	gezeichnet:	431	Hock
	freigegeben:	43	Witt
PSP-Nr.			

3			
2			
1			
Nr.	Art der Änderung	Datum	Zeichen

Lagesystem	EPSG: 31468	Stand Kataster	2019
Höhensystem	EPSG: 7699	Bestandsvermessung	2017 / 2018

FESTSTELLUNGSENTWURF

Die Autobahn GmbH des Bundes	Unterlage / Blatt-Nr.: 10.1 / 3
Straße / Abschn.-Nr. / Station: A 92_400_4,164 - A 92_440_3,118	Grunderwerbsplan Bau-km 20+600 - 22+000
PROJIS-Nr.:	Maßstab: 1 : 2.000

A 92 München - Deggendorf Grundhafte Erneuerung Abschnitt AK Landshut/Essenbach bis AS Dingolfing-Ost

Betriebs-km 72,775 - 94,222 ; Bau-km 16+875 - 38+322

Aufgestellt: 13.12.2021
Niederlassung Südbayern

Dr. Eid, Geschäftsbereichsleiter


Festgestellt gem. § 17 FSrG durch Beschluss vom 30.04.2024 Nr. 32-4354.B.3.1-2-2/A92
Regierung von Niederbayern Landshut, 30.04.2024
gez. Huber
Oberregierungsrat

Zeichenerklärung

3708 20353 m ²	Flurstücknummer und -fläche #		Einschnittböschung
3.01.01* 150 m ²	Grunderwerb Straßenbau		Entwässerungsgraben
3.02.01* 100 m ²	Grunderwerb für Dritte vorübergehende Beanspruchung Straßenbau		Dammböschung
3.03.01 1200 m ²			Bankett
			Seitenstreifen
			Fahrbahn (mit Fahrstreifen)
			Mittelstreifen (mit Achse)
			Lärmschutzwall mit / ohne LS-Wand
			Landkreisgrenze
			Gemeinde-/ Gemarkungsgrenze
			Flurstücksgrenze mit Flurnummer

lfid. Nr. einzelne Erwerbsfläche
lfid. Nr. Flurstück
lfid. Plannummer

= grafisch ermittelte Fläche aus der digitalen Flurkarte
* = Zusammenfassung gleichartiger Erwerbsflächen eines Flurstückes

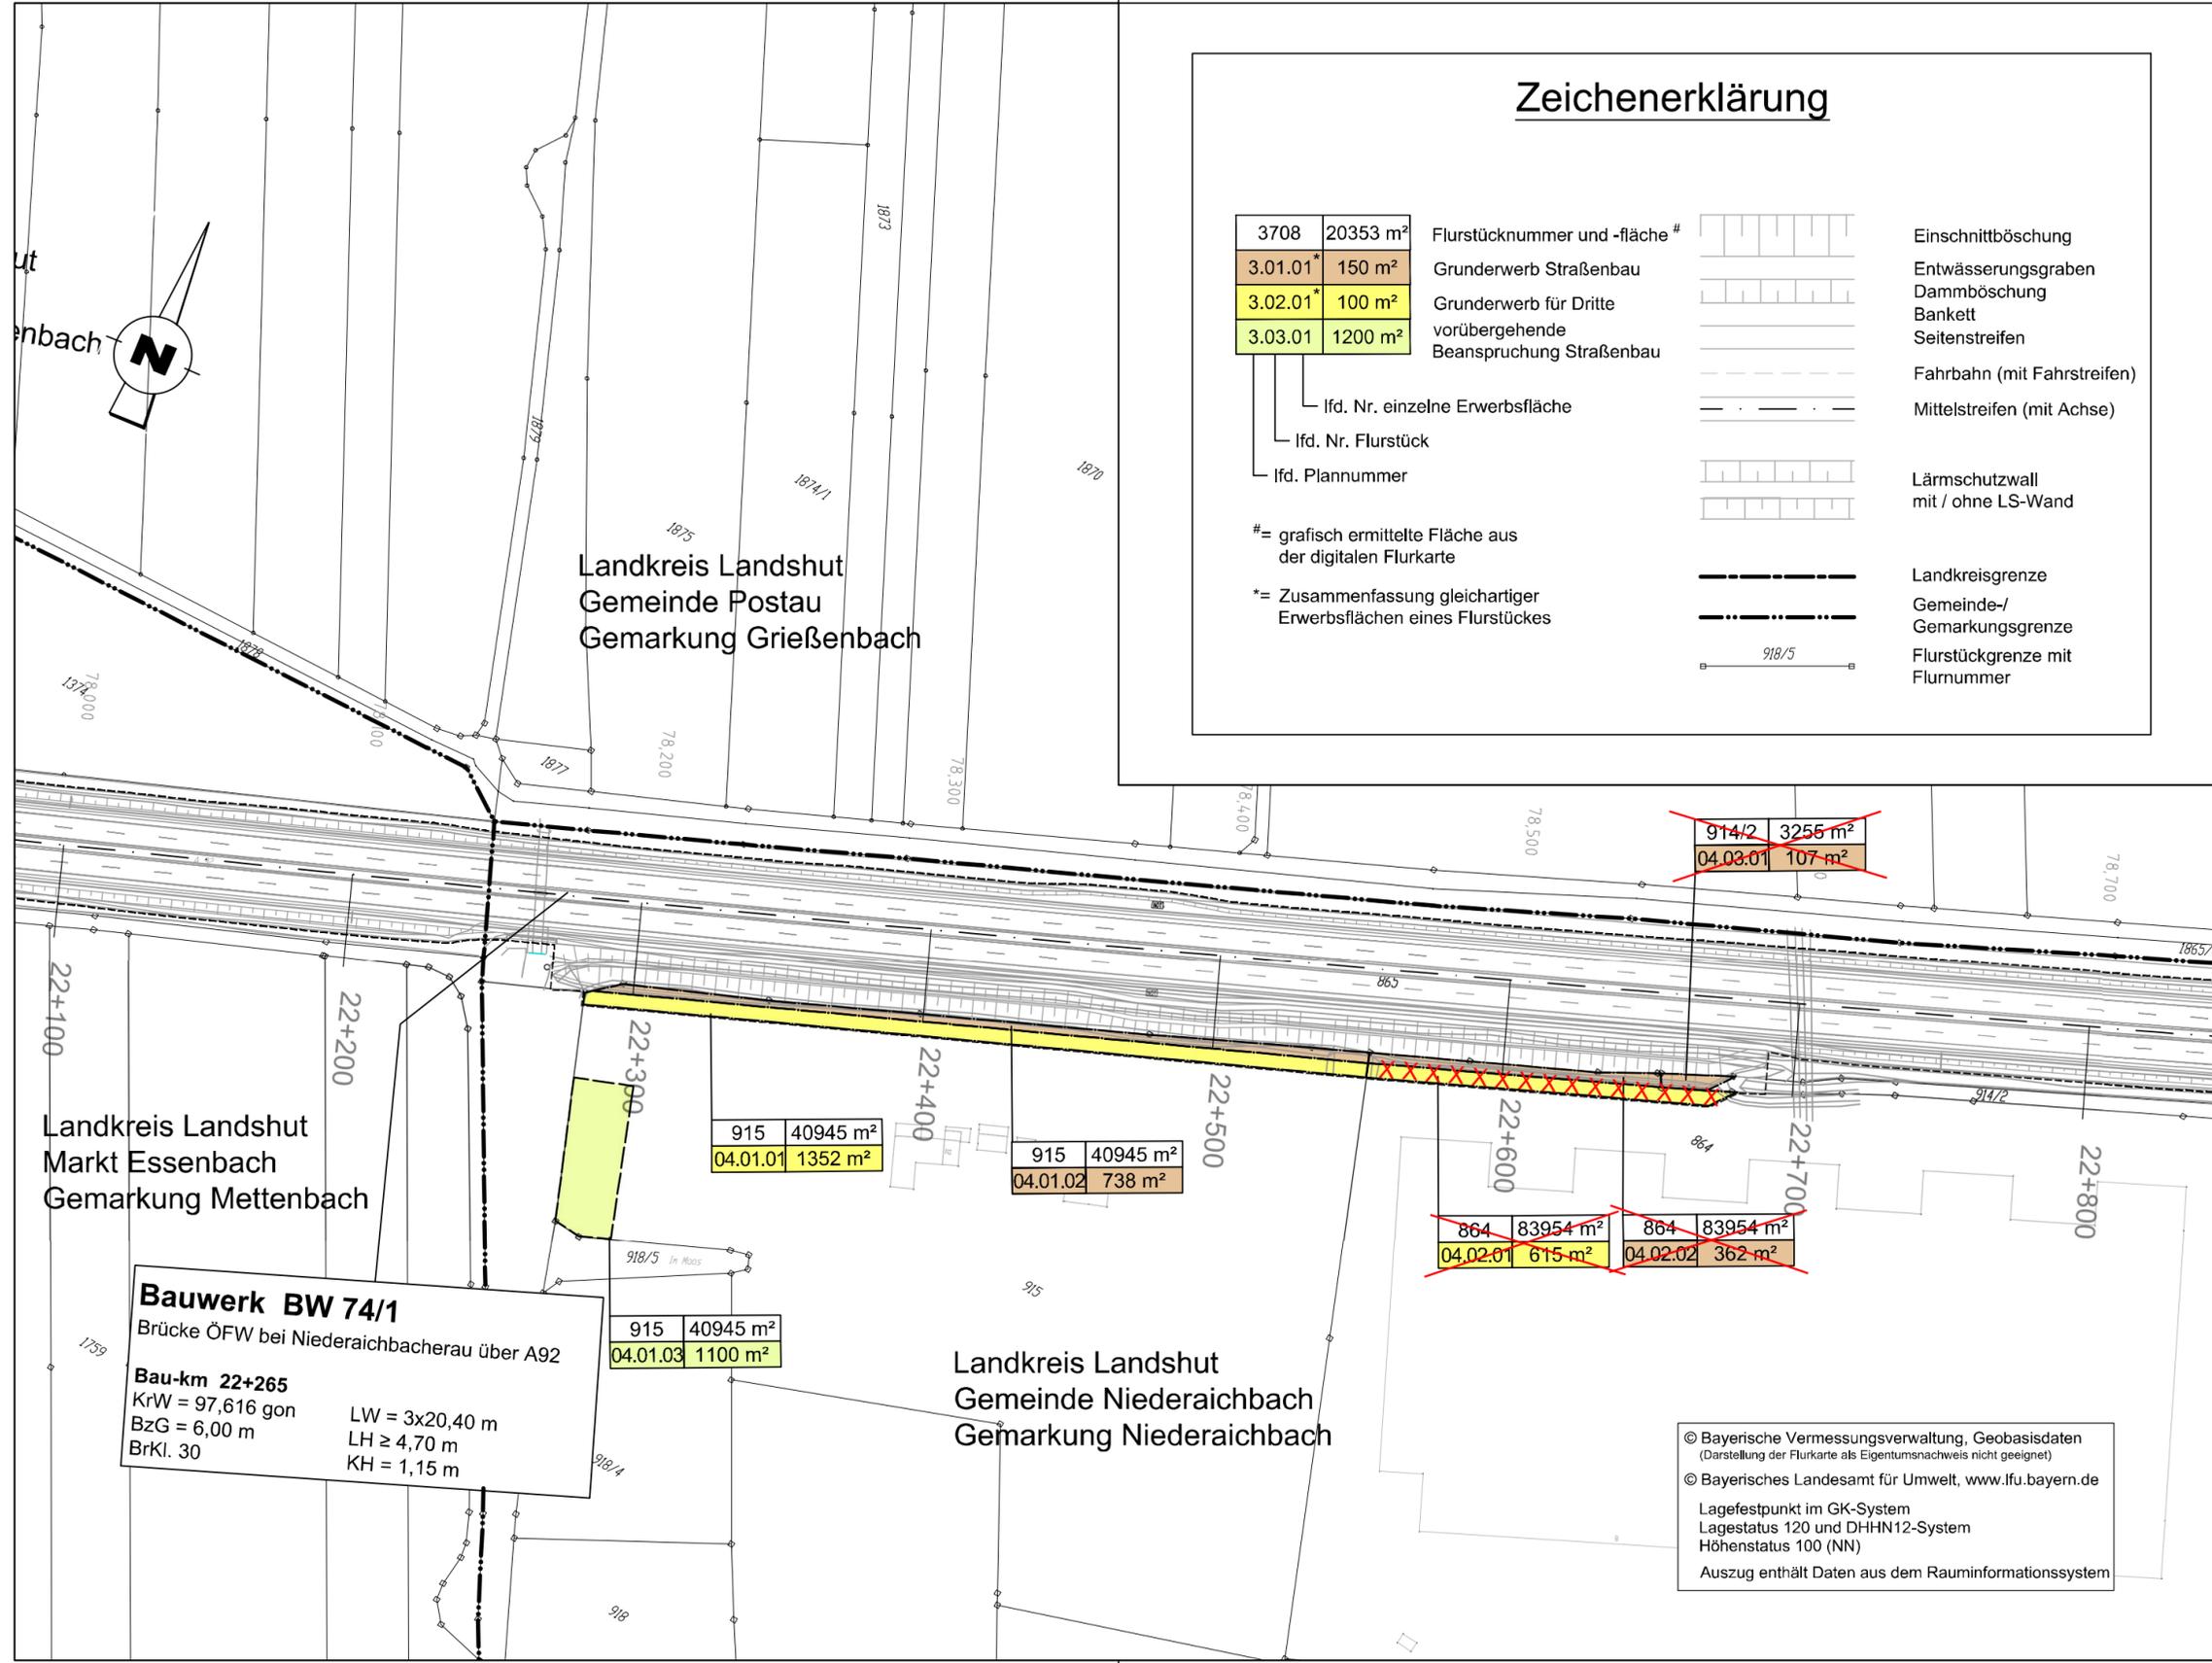

Zeichenerklärung

3708	20353 m ²	Flurstücknummer und -fläche #		Einschnittböschung
3.01.01*	150 m ²	Grunderwerb Straßenbau		Entwässerungsgraben
3.02.01*	100 m ²	Grunderwerb für Dritte		Dammböschung
3.03.01	1200 m ²	vorübergehende Beanspruchung Straßenbau		Bankett
				Seitenstreifen
		lfd. Nr. einzelne Erwerbsfläche		Fahrbahn (mit Fahrstreifen)
		lfd. Nr. Flurstück		Mittelstreifen (mit Achse)
		lfd. Plannummer		Lärmschutzwall mit / ohne LS-Wand
# =	grafisch ermittelte Fläche aus der digitalen Flurkarte			Landkreisgrenze
* =	Zusammenfassung gleichartiger Erwerbsflächen eines Flurstückes			Gemeinde-/Gemarkungsgrenze
				Flurstücksgrenze mit Flurnummer

1	2	3	4	5	6	7	8	9	10
ARGE BERNARD Gruppe - Leonhardt Andrä - Prem - Froelich und Sporbeck				bearbeitet:	Nov. 2021	MaY			
				gezeichnet:	Nov. 2021	MaY			
Josef-Felder-Straße 53 81241 München				freigegeben:	Nov. 2021	HeT			
Tel.: 089/ 2000149-0; Fax: 089/ 2000149-20				Projekt-Nr.					

	Die Autobahn Südbayern Seidlstr. 7-11, 80335 München		
	bearbeitet:	4311	Hiess
	gezeichnet:		
	freigegeben:	431 43	Hock Witt
PSP-Nr.			

3			
2			
1			
Nr.	Art der Änderung	Datum	Zeichen

Lagesystem	EPSG: 31468	Stand Kataster	2019
Höhensystem	EPSG: 7699	Bestandsvermessung	2017 / 2018

FESTSTELLUNGSENTWURF

Die Autobahn GmbH des Bundes	Unterlage / Blatt-Nr.: 10.1 / 4
Straße / Abschn.-Nr. / Station: A 92_400_4,164 - A 92_440_3,118	Grunderwerbsplan
PROJIS-Nr.:	Bau-km 22+100 - 22+800
Maßstab: 1 : 2.000	

A 92 München - Deggendorf Grundhafte Erneuerung Abschnitt AK Landshut/Essenbach bis AS Dingolfing-Ost


Betriebs-km 72,775 - 94,222 ; Bau-km 16+875 - 38+322

Aufgestellt: 13.12.2021 Niederlassung Südbayern	mit Roteintragung(en)
Dr. Eid, Geschäftsbereichsleiter	

Festgestellt gem. § 17 FStrG durch Beschluss vom 30.04.2024 Nr. 32-4354_B3_1-2-2/A92
Regierung von Niederbayern Landshut, 30.04.2024
gez. Huber
Oberregierungsrat

Bauwerk BW 74/1
Brücke ÖFW bei Niederaichbacherau über A92
Bau-km 22+265
KrW = 97,616 gon
BzG = 6,00 m
BrKl. 30
LW = 3x20,40 m
LH ≥ 4,70 m
KH = 1,15 m

© Bayerische Vermessungsverwaltung, Geobasisdaten (Darstellung der Flurkarte als Eigentumsnachweis nicht geeignet)
© Bayerisches Landesamt für Umwelt, www.lfu.bayern.de
Lagefestpunkt im GK-System
Lagestatus 120 und DHHN12-System
Höhenstatus 100 (NN)
Auszug enthält Daten aus dem Rauminformationssystem

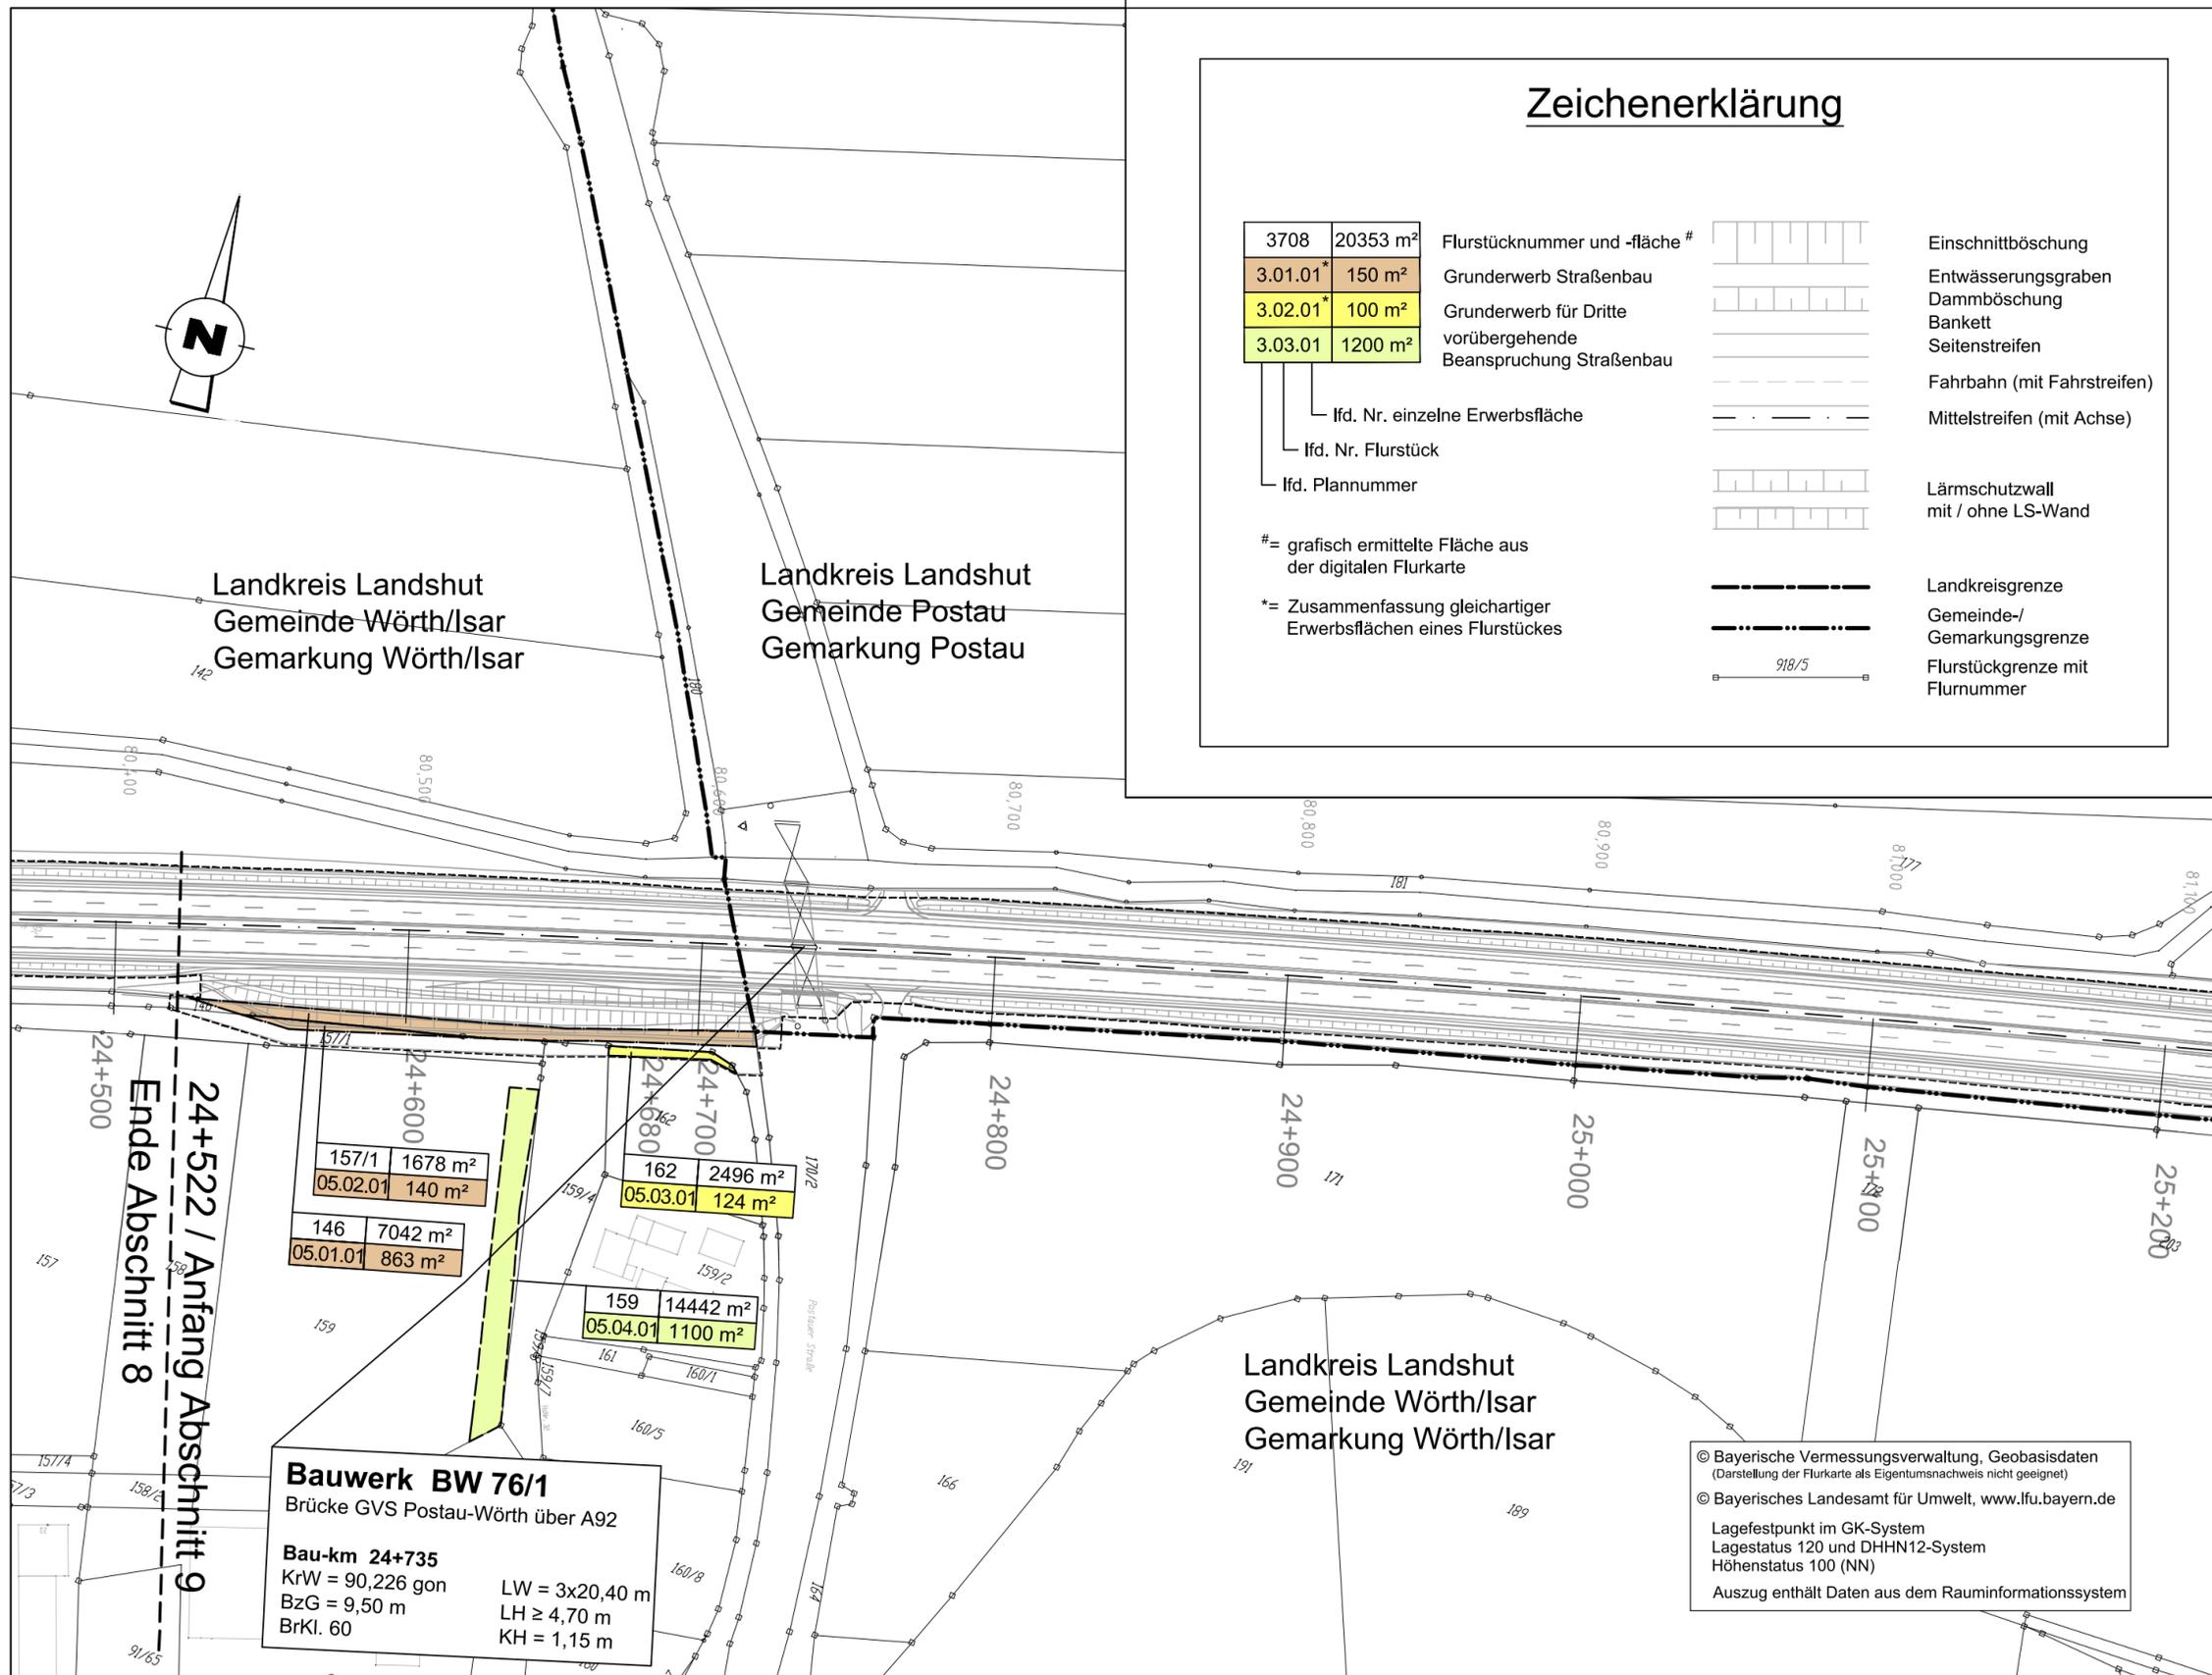

Zeichenerklärung

3708	20353 m ²	Flurstücknummer und -fläche #		Einschnittböschung
3.01.01*	150 m ²	Grunderwerb Straßenbau		Entwässerungsgraben
3.02.01*	100 m ²	Grunderwerb für Dritte vorübergehende Beanspruchung Straßenbau		Dammböschung
3.03.01	1200 m ²			Bankett
		lfd. Nr. einzelne Erwerbsfläche		Seitenstreifen
		lfd. Nr. Flurstück		Fahrbahn (mit Fahrstreifen)
		lfd. Plannummer		Mittelstreifen (mit Achse)
		# = grafisch ermittelte Fläche aus der digitalen Flurkarte		Lärmschutzwall mit / ohne LS-Wand
		* = Zusammenfassung gleichartiger Erwerbsflächen eines Flurstückes		Landkreisgrenze
				Gemeinde-/Gemarkungsgrenze
				Flurstückgrenze mit Flurnummer

Landkreis Landshut
Gemeinde Wörth/Isar
Gemarkung Wörth/Isar

Landkreis Landshut
Gemeinde Postau
Gemarkung Postau

Landkreis Landshut
Gemeinde Wörth/Isar
Gemarkung Wörth/Isar

Bauwerk BW 76/1
Brücke GVS Postau-Wörth über A92
Bau-km 24+735
KrW = 90,226 gon LW = 3x20,40 m
BzG = 9,50 m LH ≥ 4,70 m
BrKl. 60 KH = 1,15 m

© Bayerische Vermessungsverwaltung, Geobasisdaten
(Darstellung der Flurkarte als Eigentumsnachweis nicht geeignet)
© Bayerisches Landesamt für Umwelt, www.lfu.bayern.de
Lagefestpunkt im GK-System
Lagestatus 120 und DHHN12-System
Höhenstatus 100 (NN)
Auszug enthält Daten aus dem Rauminformationssystem

ARGE BERNARD Gruppe - Leonhardt Andrä - Prem - Froelich und Sporbeck	bearbeitet:	Nov. 2021	MaY
BERNARD GRUPPE	gezeichnet:	Nov. 2021	MaY
Leonhardt, Andrä und Partner	freigegeben:	Nov. 2021	HeT
IGP			
FROELICH & SPORBECK			
Josef-Felder-Straße 53 81241 München			
Tel.: 089/ 2000149-0; Fax: 089/ 2000149-20			
	Projekt-Nr.		

	Die Autobahn Südbayern Seidlstr. 7-11, 80335 München		
	bearbeitet:	4311	Hiess
	gezeichnet:		
	freigegeben:	431 43	Hock Witt
	PSP-Nr.		

3			
2			
1			
Nr.	Art der Änderung	Datum	Zeichen

Lagesystem	EPSG: 31468	Stand Kataster	2019
Höhensystem	EPSG: 7699	Bestandsvermessung	2017 / 2018

FESTSTELLUNGSENTWURF


Die Autobahn GmbH des Bundes	Unterlage / Blatt-Nr.: 10.1 / 5 Grunderwerbsplan Bau-km 24+500 - 25+200
Straße / Abschn.-Nr. / Station: A 92_400_4,164 - A 92_440_3,118	Maßstab: 1 : 2.000
PROJIS-Nr.:	

A 92 München - Deggendorf Grundhafte Erneuerung Abschnitt AK Landshut/Essenbach bis AS Dingolfing-Ost

Betriebs-km 72,775 - 94,222 ; Bau-km 16+875 - 38+322

Aufgestellt: 13.12.2021 Niederlassung Südbayern	
Dr. Eid, Geschäftsbereichsleiter	

Festgestellt gem. § 17 FStRG durch Beschluss vom 30.04.2024 Nr. 32-4354_B.3_1-2-2/A92
Regierung von Niederbayern Landshut, 30.04.2024
gez. Huber
Oberregierungsrat

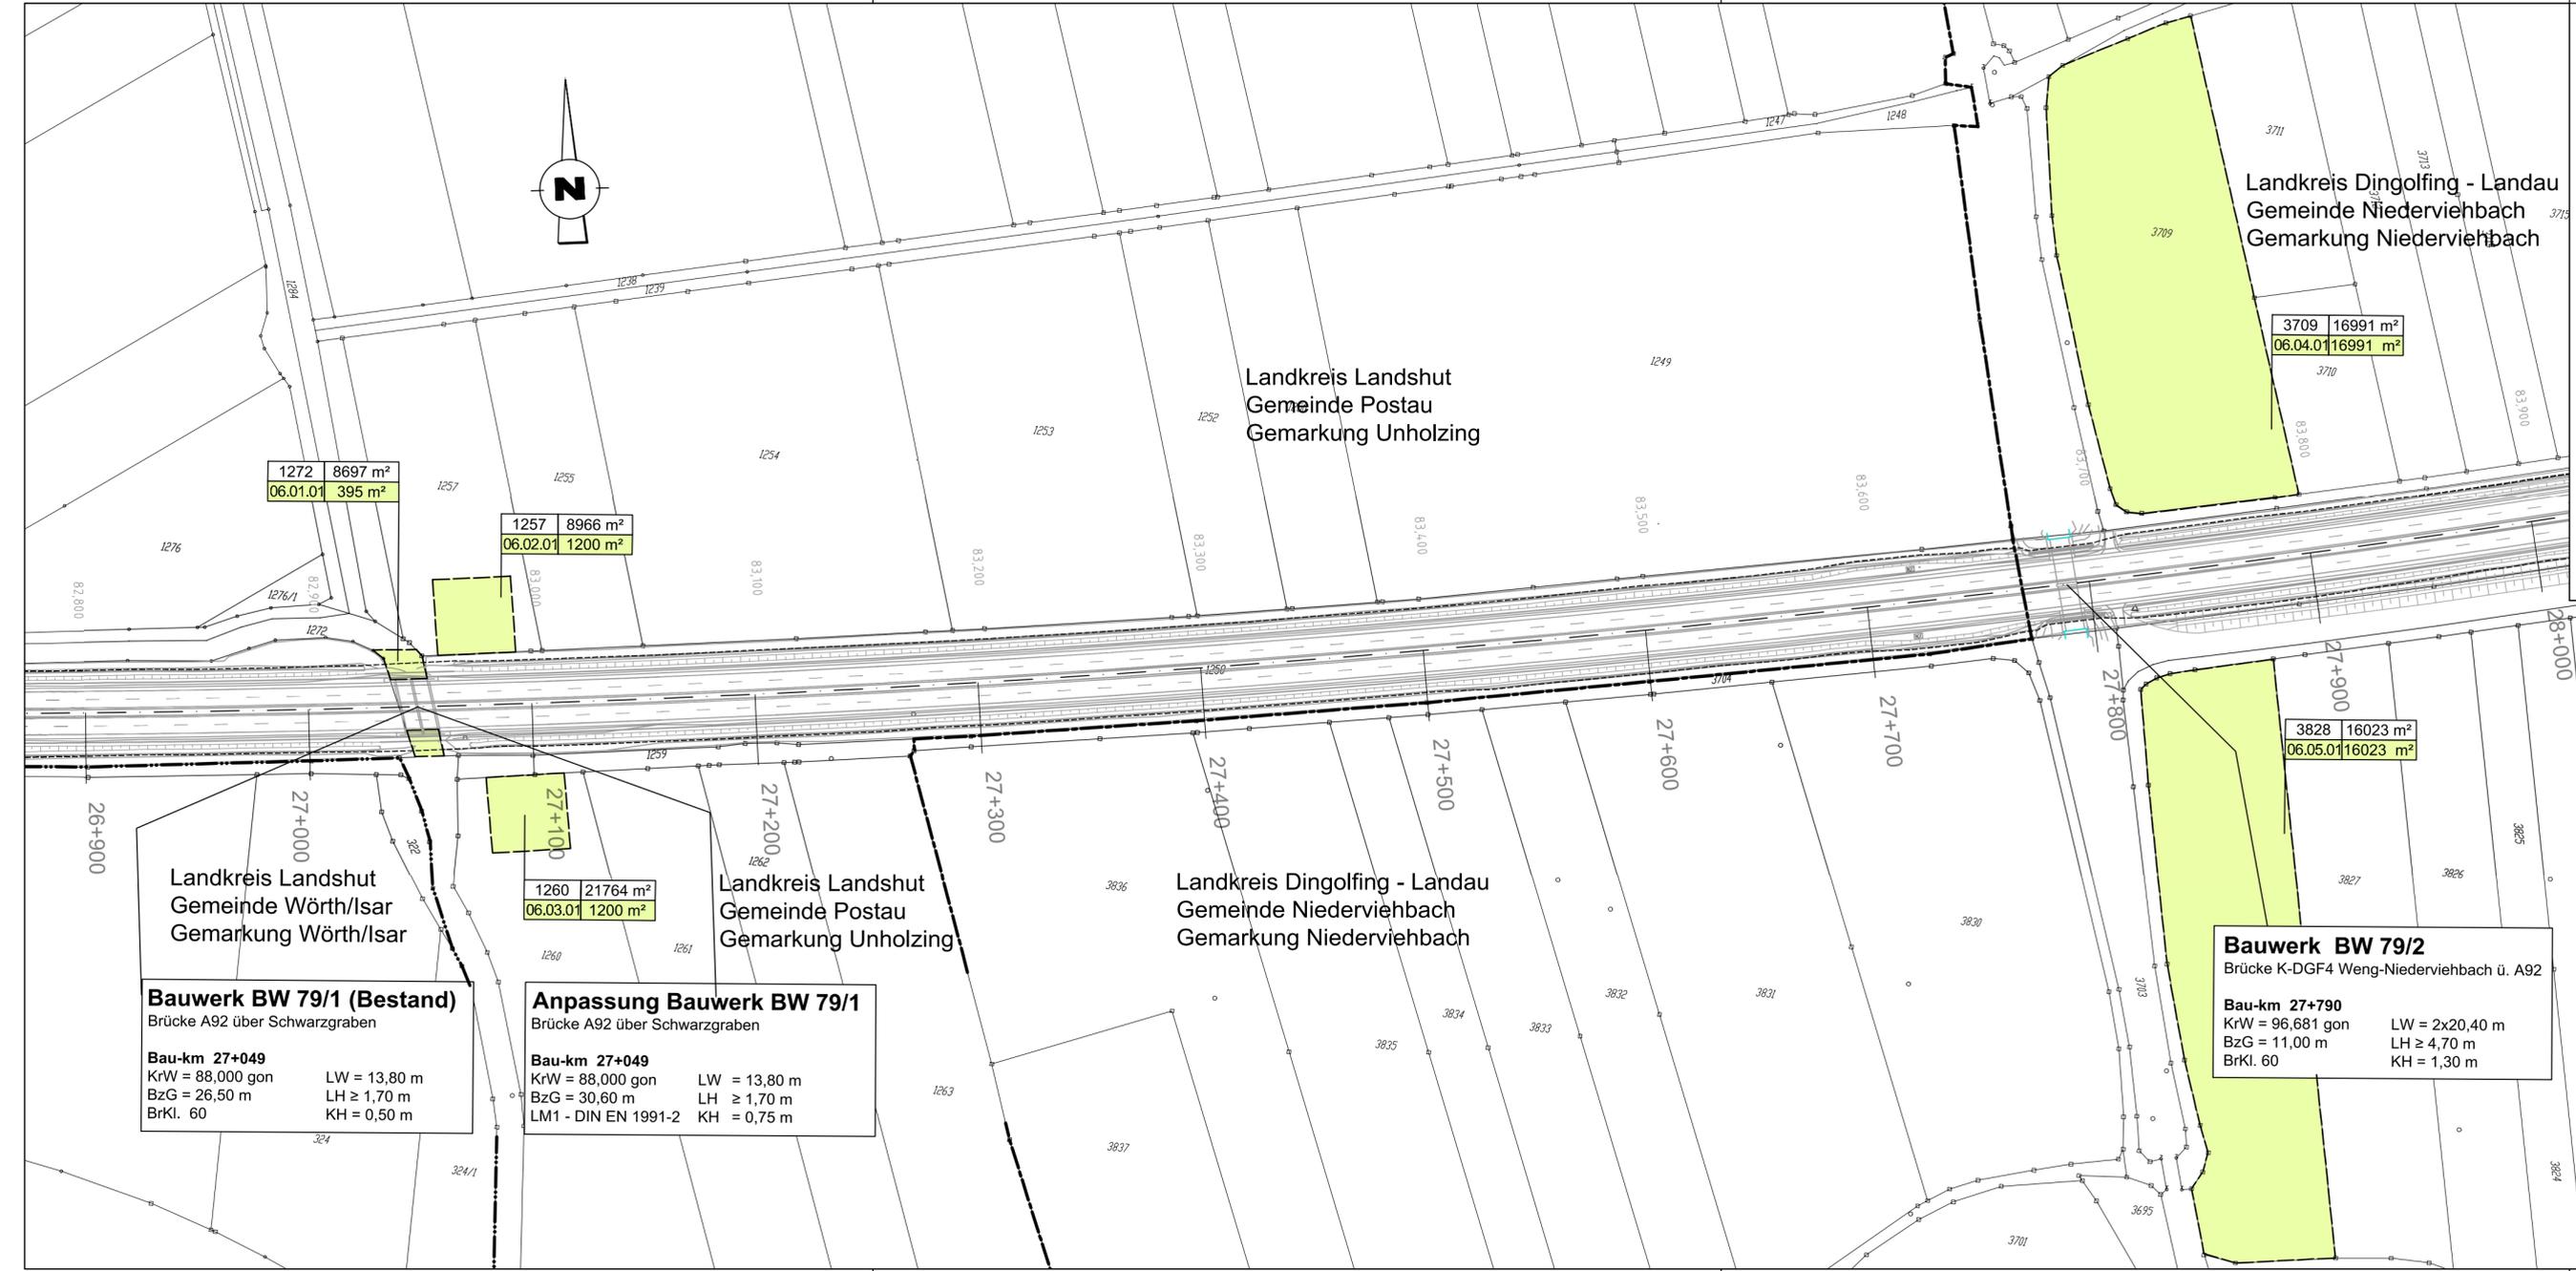

Zeichenerklärung

3708	20353 m ²	Flurstücknummer und -fläche #		Einschnittböschung
3.01.01*	150 m ²	Grunderwerb Straßenbau		Entwässerungsgraben
3.02.01*	100 m ²	Grunderwerb für Dritte		Dammböschung
3.03.01	1200 m ²	vorübergehende Beanspruchung Straßenbau		Bankett
				Seitenstreifen
				Fahrbahn (mit Fahrstreifen)
				Mittelstreifen (mit Achse)
				Lärmschutzwall mit / ohne LS-Wand
				Landkreisgrenze
				Gemeinde-/Gemarkungsgrenze
				Flurstücksgrenze mit Flurnummer

= grafisch ermittelte Fläche aus der digitalen Flurkarte
 * = Zusammenfassung gleichartiger Erwerbsflächen eines Flurstückes

ARGE BERNARD Gruppe - Leonhardt André - Prem - Froelich und Sporbeck BERNARD GRUPPE Leonhardt, André und Partner IGP FROELICH & SPORBECK Josef-Felder-Straße 53 81241 München Tel.: 089/ 2000149-0; Fax: 089/ 2000149-20	bearbeitet: Nov. 2021 gezeichnet: Nov. 2021 freigegeben: Nov. 2021 HeT Projekt-Nr.
--	--

 Die Autobahn Südbayern Seidlstr. 7-11, 80335 München	bearbeitet: 4311 gezeichnet: 431 freigegeben: 43 Hiess Hock Witt PSP-Nr.
--	--

3			
2			
1			
Nr.	Art der Änderung	Datum	Zeichen

Lagesystem	EPSG: 31468	Stand Kataster	2019
Höhensystem	EPSG: 7699	Bestandsvermessung	2017 / 2018

FESTSTELLUNGSENTWURF


Die Autobahn GmbH des Bundes Straße / Abschn.-Nr. / Station: A 92_400_4,164 - A 92_440_3,118 PROJIS-Nr.:	Unterlage / Blatt-Nr.: 10.1 / 6 Grunderwerbsplan Bau-km 26+900 - 28+000 Maßstab: 1 : 2.000
--	--

A 92 München - Deggendorf Grundhafte Erneuerung Abschnitt AK Landshut/Essenbach bis AS Dingolfing-Ost Betriebs-km 72,775 - 94,222 ; Bau-km 16+875 - 38+322

Aufgestellt: 13.12.2021 Niederlassung Südbayern Dr. Eid, Geschäftsbereichsleiter	
--	--

Festgestellt gem. § 17 FStRG durch Beschluss vom 30.04.2024 Nr. 32-4354_B.3.1-2-2/A92
 Regierung von Niederbayern Landshut, 30.04.2024
 gez. Huber
 Oberregierungsrat

© Bayerische Vermessungsverwaltung, Geobasisdaten (Darstellung der Flurkarte als Eigentumsnachweis nicht geeignet)
 © Bayerisches Landesamt für Umwelt, www.lfu.bayern.de
 Lagefestpunkt im GK-System
 Lagesystem 120 und DHHN12-System
 Höhenstatus 100 (NN)
 Auszug enthält Daten aus dem Rauminformationssystem

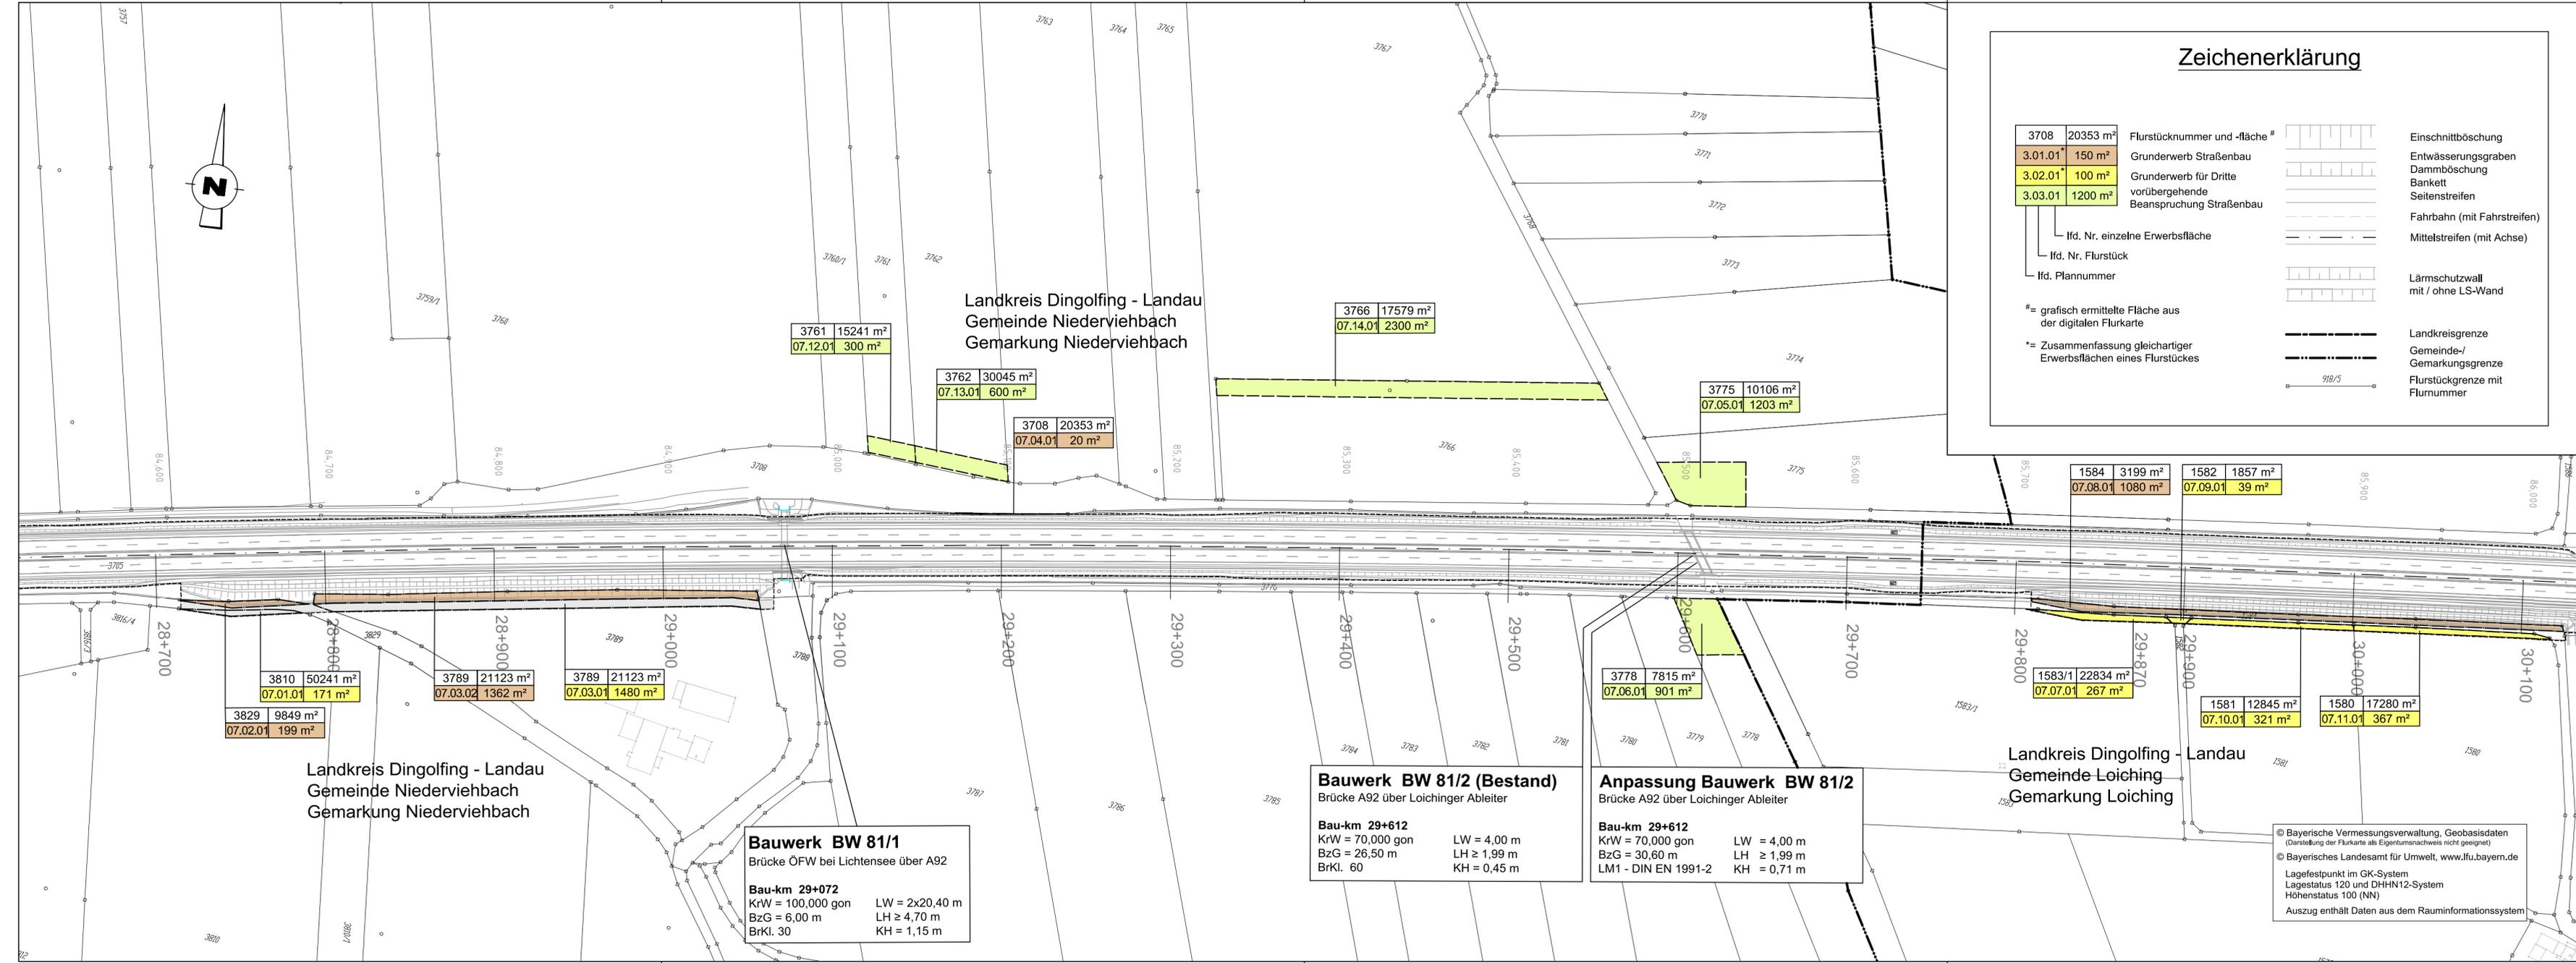

Zeichenerklärung

3708	20353 m ²	Flurstücknummer und -fläche #		Einschnittböschung
3.01.01*	150 m ²	Grunderwerb Straßenbau		Entwässerungsgraben
3.02.01*	100 m ²	Grunderwerb für Dritte		Dammböschung
3.03.01	1200 m ²	vorübergehende Beanspruchung Straßenbau		Bankett
				Seitenstreifen
				Fahrbahn (mit Fahrstreifen)
				Mittelstreifen (mit Achse)
				Lärmschutzwand mit / ohne LS-Wand
				Landkreisgrenze
				Gemeinde-/Gemarkungsgrenze
				Flurstücksgrenze mit Flurnummer

= grafisch ermittelte Fläche aus der digitalen Flurkarte
 * = Zusammenfassung gleichartiger Erwerbsflächen eines Flurstückes

ARGE BERNARD Gruppe - Leonhardt André - Prem - Froelich und Sporbeck	bearbeitet:	Nov. 2021	MaY
BERNARD GRUPPE	gezeichnet:	Nov. 2021	MaY
Josef-Felder-Straße 53 81241 München	freigegeben:	Nov. 2021	HeT
Tel.: 089/ 2000149-0; Fax: 089/ 2000149-20	Projekt-Nr.		

	Die Autobahn Südbayern Seidlstr. 7-11, 80335 München	bearbeitet:	4311	Hiess
		gezeichnet:	431	Hock
		freigegeben:	43	Witt
PSP-Nr.				

3			
2			
1			
Nr.	Art der Änderung	Datum	Zeichen

Lagesystem	EPSG: 31468	Stand Kataster	2019
Höhensystem	EPSG: 7699	Bestandsvermessung	2017 / 2018

FESTSTELLUNGSENTWURF


Die Autobahn GmbH des Bundes	Unterlage / Blatt-Nr.: 10.1 / 7
Straße / Abschn.-Nr. / Station: A 92_400_4,164 - A 92_440_3,118	Grunderwerbsplan Bau-km 28+700 - 30+100
PROJIS-Nr.:	Maßstab: 1 : 2.000

A 92 München - Deggendorf
Grundhafte Erneuerung
Abschnitt AK Landshut/Essenbach bis AS Dingolfing-Ost
 Betriebs-km 72,775 - 94,222 ; Bau-km 16+875 - 38+322

Aufgestellt: 13.12.2021
 Niederlassung Südbayern

Dr. Eid, Geschäftsbereichsleiter

Festgestellt gem. § 17 FSrG durch Beschluss vom 30.04.2024 Nr. 32-4354.B.3.1-2-2/A92
 Regierung von Niederbayern Landshut, 30.04.2024
 gez. Huber
 Oberregierungsrat

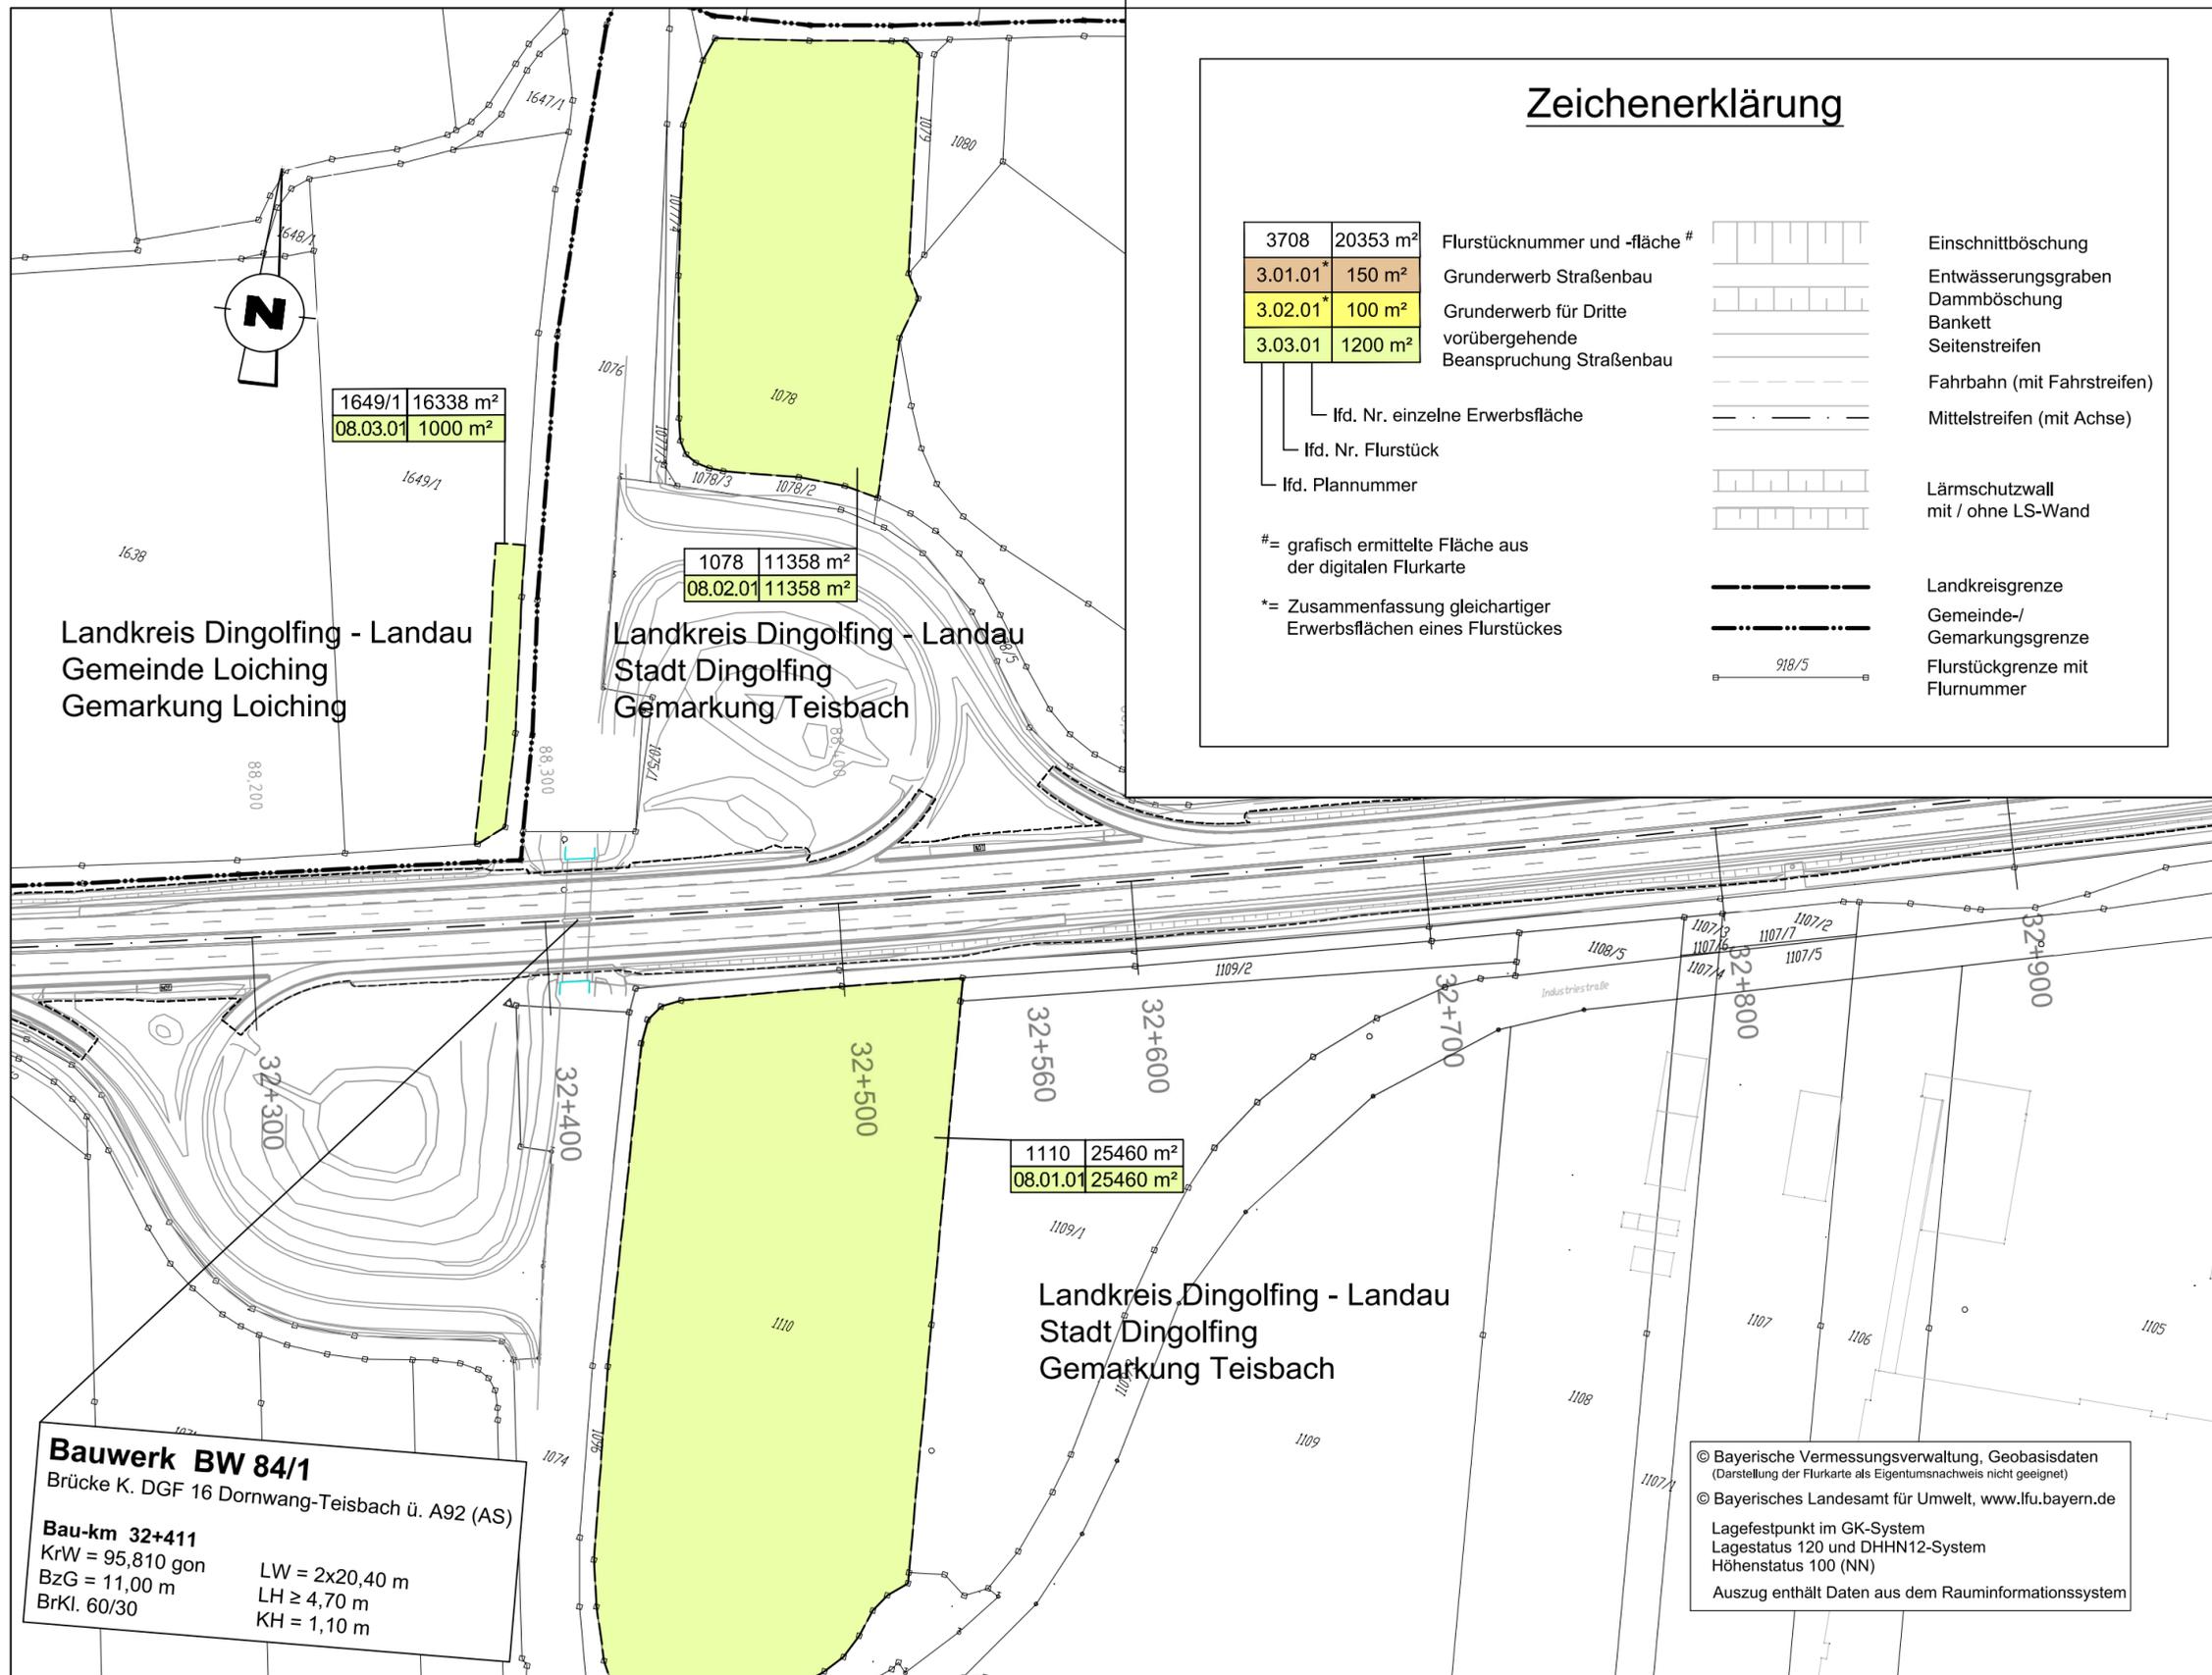

Zeichenerklärung

3708	20353 m ²	Flurstücknummer und -fläche #		Einschnittböschung
3.01.01*	150 m ²	Grunderwerb Straßenbau		Entwässerungsgraben
3.02.01*	100 m ²	Grunderwerb für Dritte		Dammböschung
3.03.01	1200 m ²	vorübergehende Beanspruchung Straßenbau		Bankett
				Seitenstreifen
				Fahrbahn (mit Fahrstreifen)
				Mittelstreifen (mit Achse)
				Lärmschutzwall mit / ohne LS-Wand
				Landkreisgrenze
				Gemeinde-/Gemarkungsgrenze
				Flurstücksgrenze mit Flurnummer

lfd. Nr. einzelne Erwerbsfläche
 lfd. Nr. Flurstück
 lfd. Plannummer
 # = grafisch ermittelte Fläche aus der digitalen Flurkarte
 * = Zusammenfassung gleichartiger Erwerbsflächen eines Flurstückes

ARGE BERNARD Gruppe - Leonhardt Andrä - Prem - Froelich und Sporbeck	bearbeitet:	Nov. 2021	MaY
BERNARD GRUPPE	gezeichnet:	Nov. 2021	MaY
Josef-Felder-Straße 53 81241 München	freigegeben:	Nov. 2021	HeT
Tel.: 089/ 2000149-0; Fax: 089/ 2000149-20	Projekt-Nr.		

Die Autobahn Südbayern
Seidlstr. 7-11, 80335 München

bearbeitet:	4311		Hiess
gezeichnet:			
freigegeben:	431		Hock
	43		Witt
PSP-Nr.			

3			
2			
1			
Nr.	Art der Änderung	Datum	Zeichen

Lagesystem	EPSG: 31468	Stand Kataster	2019
Höhensystem	EPSG: 7699	Bestandsvermessung	2017 / 2018

FESTSTELLUNGSENTWURF

Die Autobahn GmbH des Bundes	Unterlage / Blatt-Nr.: 10.1 / 8
Straße / Abschn.-Nr. / Station: A 92_400_4,164 - A 92_440_3,118	Grunderwerbsplan
PROJIS-Nr.:	Bau-km 32+300 - 32+900
	Maßstab: 1 : 2.000

A 92 München - Deggendorf Grundhafte Erneuerung Abschnitt AK Landshut/Essenbach bis AS Dingolfing-Ost

Betriebs-km 72,775 - 94,222 ; Bau-km 16+875 - 38+322


Aufgestellt: 13.12.2021
Niederlassung Südbayern

Dr. Eid, Geschäftsbereichsleiter

Festgestellt gem. § 17 FStrG durch Beschluss vom 30.04.2024 Nr. 32-4354_B3_1-2-2/A92

Regierung von Niederbayern Landshut, 30.04.2024

gez. Huber
Oberregierungsrat

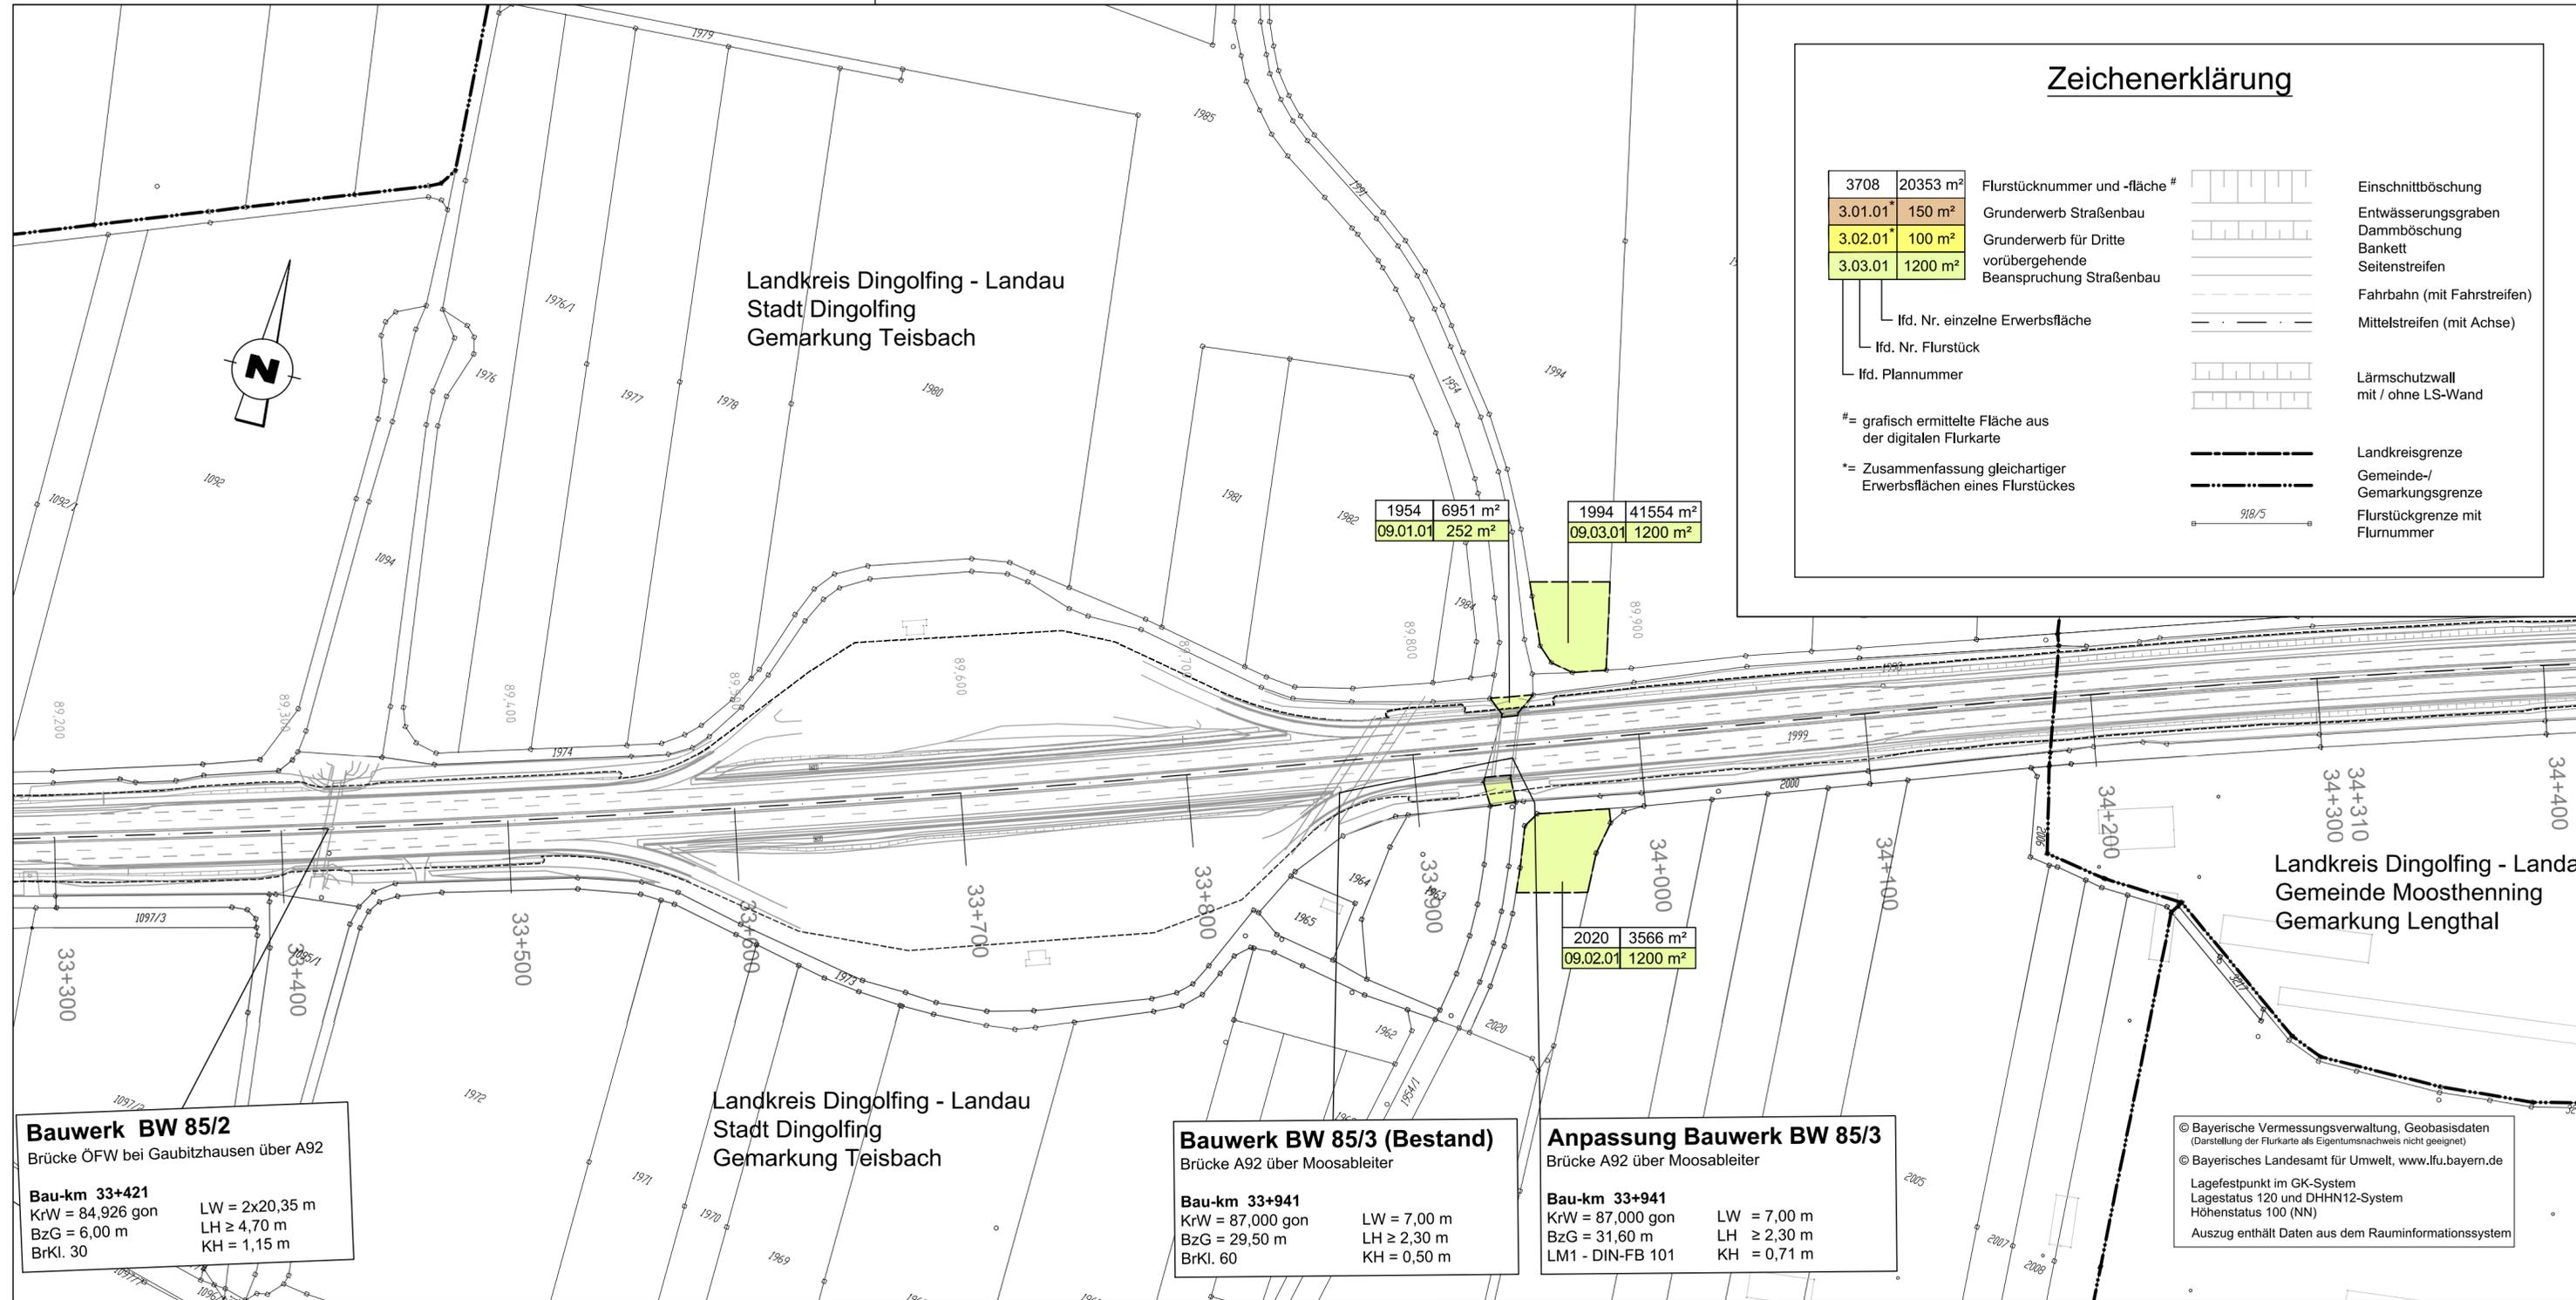

Zeichenerklärung

3708	20353 m ²	Flurstücknummer und -fläche #	Einschnittböschung
3.01.01*	150 m ²	Grunderwerb Straßenbau	Entwässerungsgraben
3.02.01*	100 m ²	Grunderwerb für Dritte	Dammböschung
3.03.01	1200 m ²	vorübergehende Beanspruchung Straßenbau	Bankett
			Seitenstreifen
		Ild. Nr. einzelne Erwerbsfläche	Fahrbahn (mit Fahrstreifen)
		Ild. Nr. Flurstück	Mittelstreifen (mit Achse)
		Ild. Plannummer	Lärmschutzwall mit / ohne LS-Wand
#	= grafisch ermittelte Fläche aus der digitalen Flurkarte		Landkreisgrenze
*	= Zusammenfassung gleichartiger Erwerbsflächen eines Flurstückes		Gemeinde-/Gemarkungsgrenze
			Flurstücksgrenze mit Flurnummer

ARGE BERNARD Gruppe - Leonhardt Andrä - Prem - Froelich und Sporbeck		bearbeitet:	Nov. 2021	MaY
BERNARD GRUPPE	Leonhardt, Andrä und Partner	gezeichnet:	Nov. 2021	MaY
IGP	FROELICH & SPORBECK	freigegeben:	Nov. 2021	HeT
Josef-Felder-Straße 53 81241 München		Projekt-Nr.		
Tel.: 089/ 2000149-0; Fax: 089/ 2000149-20				

	Die Autobahn Südbayern Seidlstr. 7-11, 80335 München		
	bearbeitet:	4311	Hiess
	gezeichnet:		
	freigegeben:	431	Hock
	43	Witt	
PSP-Nr.			

3			
2			
1			
Nr.	Art der Änderung	Datum	Zeichen

Lagesystem	EPSG: 31468	Stand Kataster	2019
Höhensystem	EPSG: 7699	Bestandsvermessung	2017 / 2018

FESTSTELLUNGSENTWURF


Die Autobahn GmbH des Bundes	Unterlage / Blatt-Nr.: 10.1 / 9 Grunderwerbsplan Bau-km 33+300 - 34+400
Straße / Abschn.-Nr. / Station: A 92_400_4,164 - A 92_440_3,118	
PROJIS-Nr.:	Maßstab: 1 : 2.000

A 92 München - Deggendorf Grundhafte Erneuerung Abschnitt AK Landshut/Essenbach bis AS Dingolfing-Ost

Betriebs-km 72,775 - 94,222 ; Bau-km 16+875 - 38+322

Aufgestellt: 13.12.2021 Niederlassung Südbayern	
Dr. Eid, Geschäftsbereichsleiter	

Festgestellt gem. § 17 FStrG durch Beschluss vom 30.04.2024 Nr. 32-4354_B.3.1-2-2/A92
Regierung von Niederbayern Landshut, 30.04.2024
gez. Huber
Oberregierungsrat

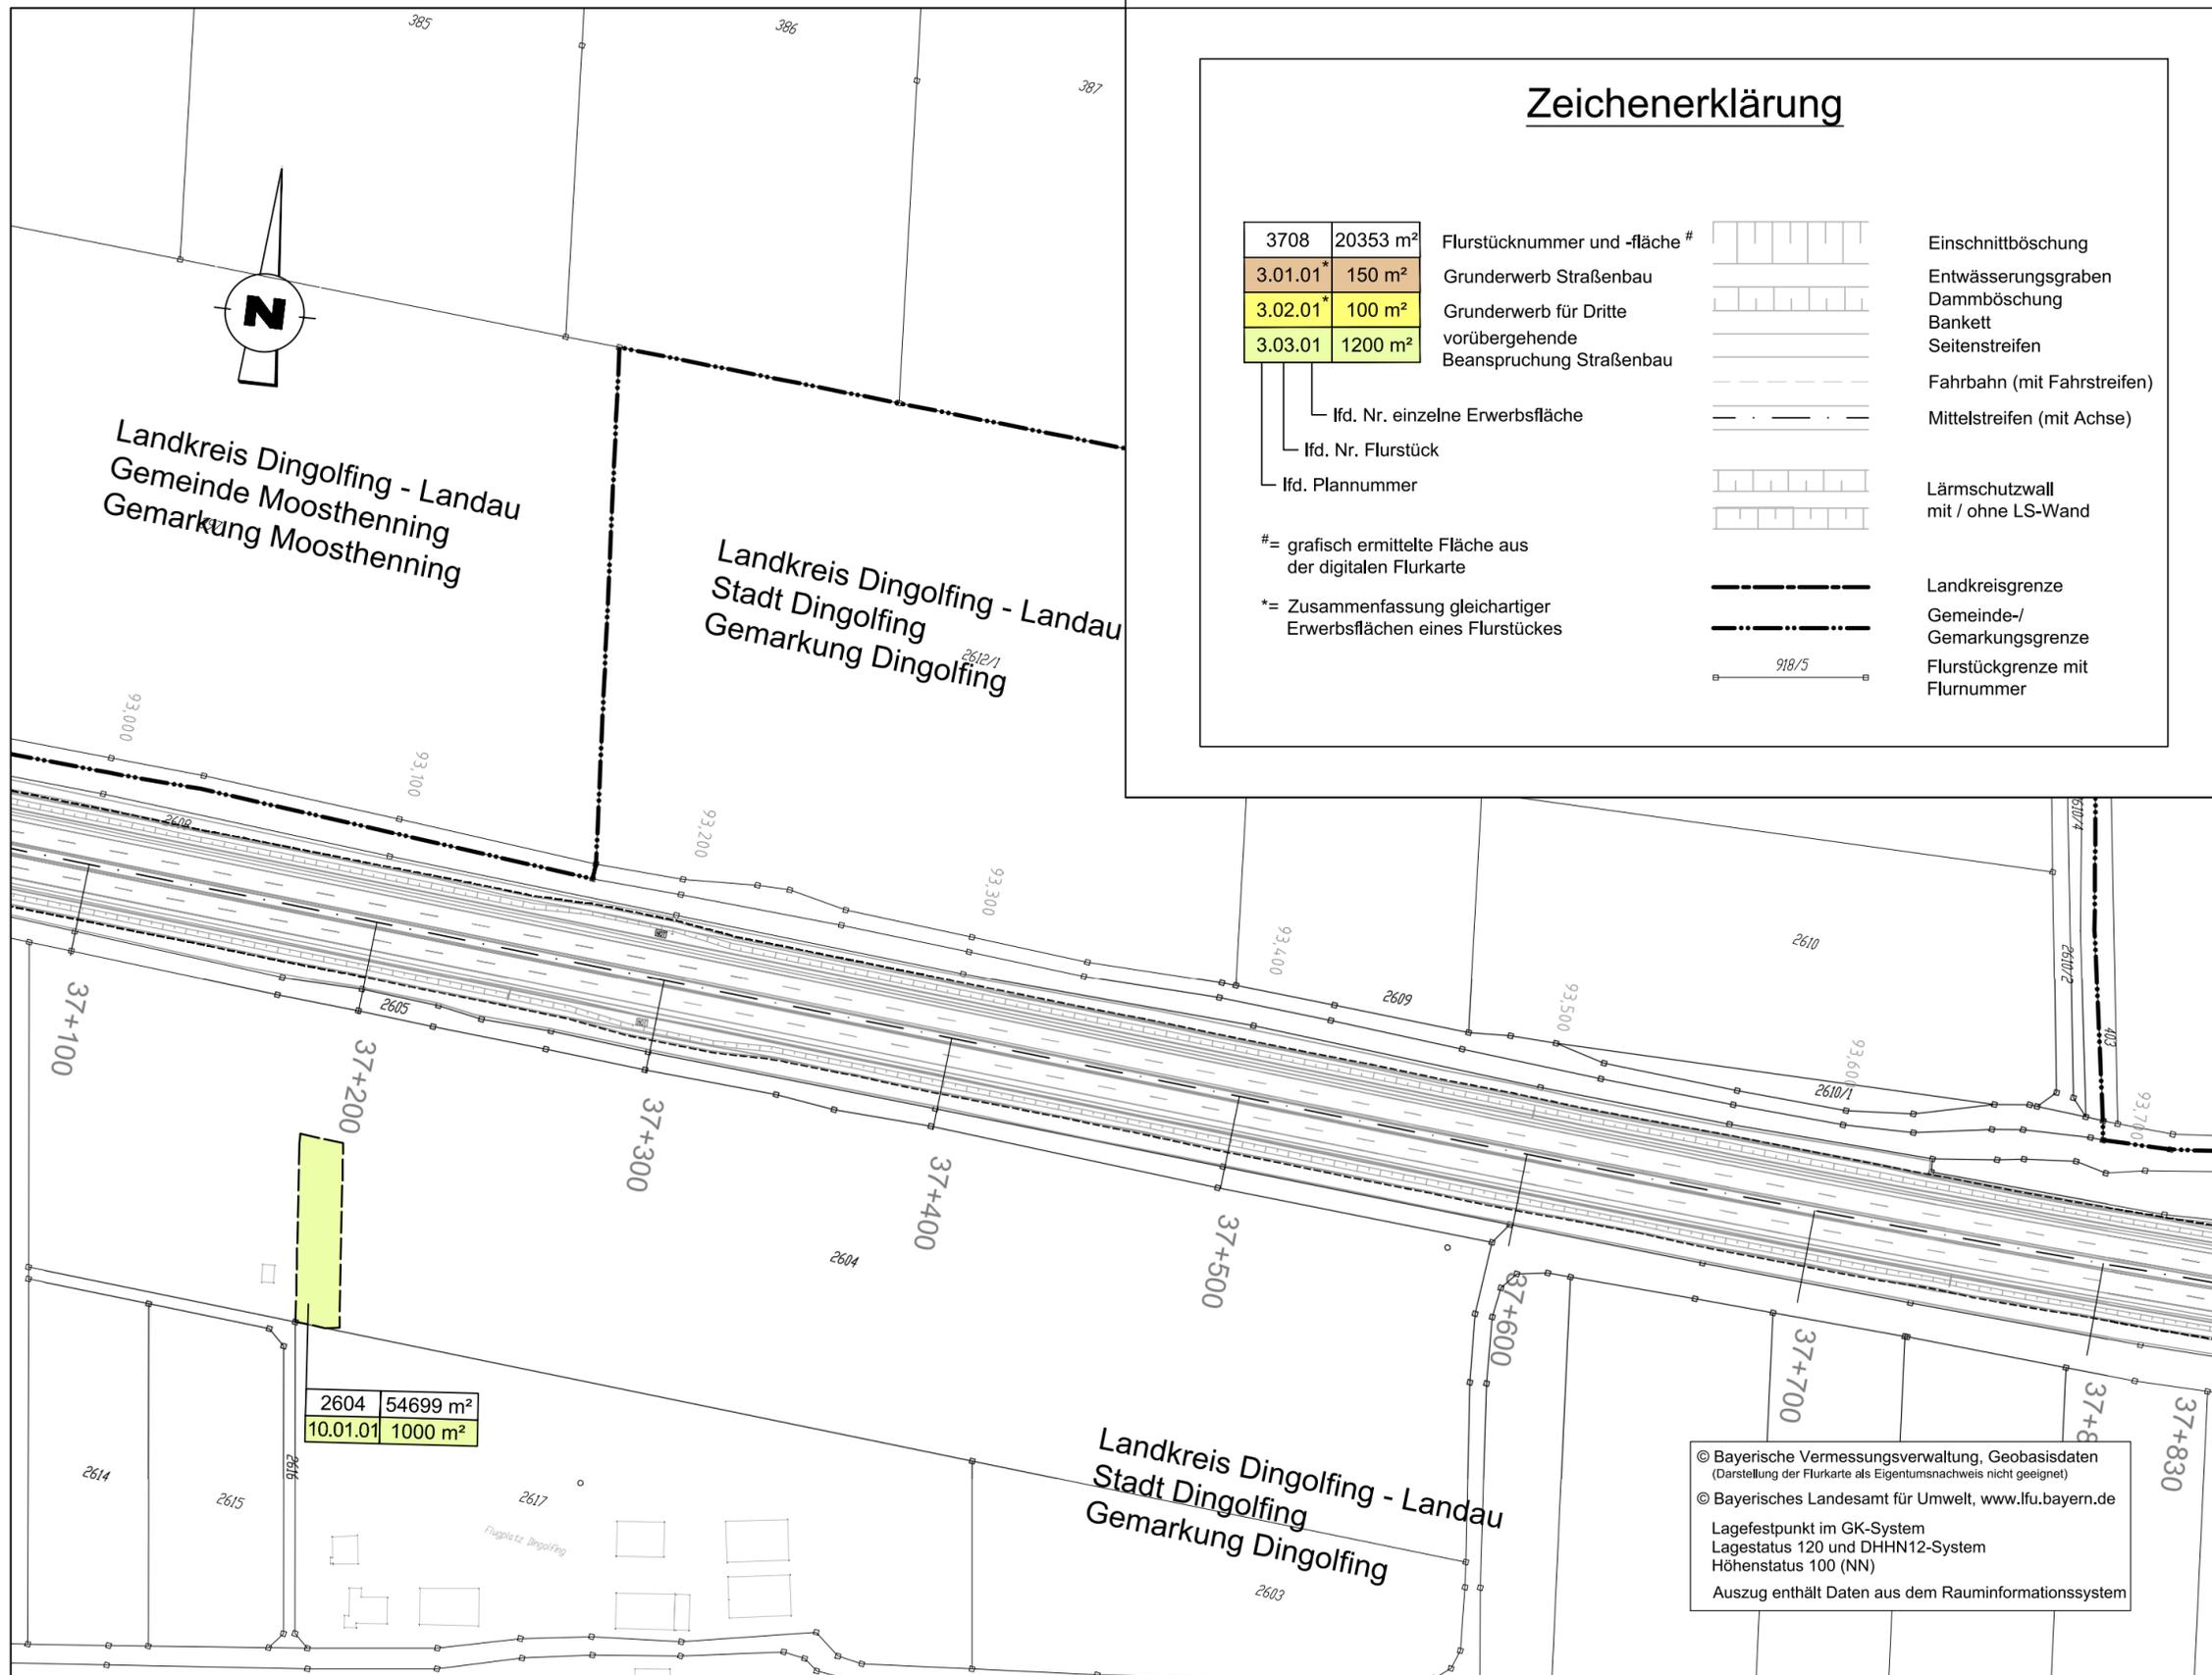

Zeichenerklärung

3708	20353 m ²	Flurstücknummer und -fläche #	
3.01.01*	150 m ²	Grunderwerb Straßenbau	Einschnittböschung
3.02.01*	100 m ²	Grunderwerb für Dritte vorübergehende Beanspruchung Straßenbau	Entwässerungsgraben Dammböschung Bankett Seitenstreifen
3.03.01	1200 m ²		Fahrbahn (mit Fahrstreifen) Mittelstreifen (mit Achse)

— lfd. Nr. einzelne Erwerbsfläche
 — lfd. Nr. Flurstück
 — lfd. Plannummer

= grafisch ermittelte Fläche aus der digitalen Flurkarte
 * = Zusammenfassung gleichartiger Erwerbsflächen eines Flurstückes

	Lärmschutzwall mit / ohne LS-Wand
	Landkreisgrenze
	Gemeinde-/Gemarkungsgrenze
	Flurstücksgrenze mit Flurnummer

1	2	3	4	5	6	7	8	9	10
ARGE BERNARD Gruppe - Leonhardt Andrá - Prem - Froelich und Sporbeck 								bearbeitet: Nov. 2021 MaY	
Josef-Felder-Straße 53 81241 München Tel.: 089/ 2000149-0; Fax: 089/ 2000149-20								gezeichnet: Nov. 2021 MaY	
								freigegeben: Nov. 2021 HeT	
Projekt-Nr.									

Die Autobahn Südbayern

Seidlstr. 7-11, 80335 München

bearbeitet:	4311		Hiess
gezeichnet:			
freigegeben:	431		Hock
	43		Witt

PSP-Nr.

3			
2			
1			
Nr.	Art der Änderung	Datum	Zeichen

Lagesystem	EPSG: 31468	Stand Kataster	2019
Höhensystem	EPSG: 7699	Bestandsvermessung	2017 / 2018

FESTSTELLUNGSENTWURF

Die Autobahn GmbH des Bundes Straße / Abschn.-Nr. / Station: A 92_400_4,164 - A 92_440_3,118 PROJIS-Nr.:	Unterlage / Blatt-Nr.: 10.1 / 10 Grunderwerbsplan Bau-km 37+100 - 37+800 Maßstab: 1 : 2.000
--	---

A 92 München - Deggendorf Grundhafte Erneuerung Abschnitt AK Landshut/Essenbach bis AS Dingolfing-Ost

Betriebs-km 72,775 - 94,222 ; Bau-km 16+875 - 38+322

Aufgestellt: 13.12.2021 Niederlassung Südbayern Dr. Eid, Geschäftsbereichsleiter	
--	--

Festgestellt gem. § 17 FStrG durch Beschluss vom 30.04.2024 Nr. 32-4354_B3_1-2-2/A92
 Regierung von Niederbayern Landshut, 30.04.2024
 gez. Huber
 Oberregierungsrat