


- FFH-Gebiete**
- FFH-Gebiet das Gegenstand der FFH-Vorprüfung ist
 - FFH-Gebiete ohne FFH-Vorprüfung
 - Streckenverlauf des geprüften Vorhabens
- Vogelschutzgebiete**
- Europäisches Vogelschutzgebiet das Gegenstand einer Verträglichkeitsprüfung ist

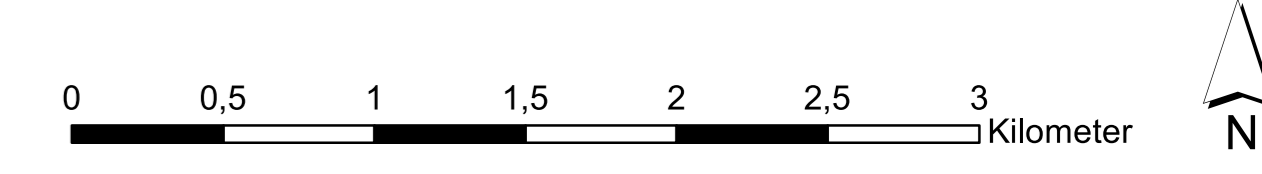

ARGE BERNARD - Leonhardt André - Prem - Froelich & Sportbeck BERNARD GRUPPE Landbau, Stadt und Partner IGP FROELICH & SPORTBECK Josef-Feldner-Straße 53 81241 München Tel.: 089/2000149-0; Fax: 089/2000149-20	bearbeitet:	Nov. 2021	asil
	gezeichnet:	Nov. 2021	cla
	freigegeben:	Nov. 2021	cmj
	Proj.-Nr.:	Nov. 2021	rei

 Die Autobahn Süd Bayern Seidlstr. 7 - 11, 80335 München	bearbeitet:	Datum	Datum
	gezeichnet:	1311	Rausch
	freigegeben:	13	Müssig
	PSP-Nr.:		

3		Datum	Zeichen
2			
1			
Nr.	Art der Änderung	Datum	Zeichen

Lagesystem	EPSG: 31468	Stand Kataster	2019
Höhensystem	EPSG: 7699	Bestandsvermessung	2017 / 2018

FESTSTELLUNGSENTWURF

Straßenbauverwaltung Freistaat Bayern Straße / Abschn.-Nr. / Station: A92_400_4,164 - A92_440_3,118 PROJIS-Nr.:	Unterlage / Blatt-Nr.: 19.2.2 / 1 FFH-Vorprüfung "Mettenbacher, Griefenbacher und Königsauer Moos" (DE 7341-371) Maßstab: 1:25.000
---	--

A92 München - Deggendorf
Grundhafte Erneuerung
Abchnitt AK Landshut/Essenbach bis AS Dingolfing-Ost
 Betriebs-km 72,775 - 94,222 ; Bau-km 16+875 - 38+322

Aufgestellt: 13.12.2021
 Niederlassung Südbayern

 Dr. Eid, Geschäftsbereichsleiter

Festgestellt gem. § 17 FSrG durch Beschluss vom 30.04.2024 Nr. 32-4554.83.1.2-2/A.92 Regierung von Niederbayern Landshut, 30.04.2024
 gez. Huber
 Oberregierungsrat