

Legende

- Vogelschutzgebiet "Wiesenbrüteregebiete im Unteren Isartal" (DE 7341-471)
- detailliert untersuchter Bereich (duB) (250 m ab Baufeldgrenze)
- sichtverschattende Elemente (min. 300 m Länge, Lärmschutzwälle/-wände, Gehölzriegel) relevant für bodengebundene Arten der Gruppe 4 (GARNIEL & MIERWALD 2010); Graumammer (hier nicht vertieft zu betrachten) (Gehölze mit entspr. Funktion sind vorhanden und werden durch die Baumaßnahme nicht verändert)

Technische Planung

- Trasse
- Baufeldgrenze
- Bau-Kilometer

Bestand und Ermittlung der Beeinträchtigung der Erhaltungsziele

EU-Code und Fundorte der Nachweise im Untersuchungsraum

Nachweise ohne vertiefte Betrachtung (informell)

- A746 Graumammer (Emberiza calandra) [außerhalb Projektwirkung]
- A338 Neuntöter (Lanius collurio) [außerhalb Projektwirkung]
- A081 Rohrweihe (Circus aeruginosus) [außerhalb Projektwirkung]
- A113 Wachtel (Cortunix cortunix) [außerhalb Projektwirkung]
- A122 Wachtelkönig (Crex crex) [außerhalb Projektwirkung]

Nachweise mit vertiefter Betrachtung

- A142 Kiebitz (Vanellus vanellus)

Wirkdistanzen für die Betroffenheitsbetrachtung

- schematisch angenommenes Revierzentrum (100 m Durchmesser)
- Wirkdistanz 50 m (Graumammer, Neuntöter, Wachtel, Wachtelkönig)
- Wirkdistanz 100 m (Kiebitz)
- Wirkdistanz 200 m (Rohrweihe)

Revier Kiebitz

- Beeinträchtigung Kiebitz (Überlagerung Revierzentrum und 100m-Wirkband)
- Revierverlust Kiebitz (Überlagerung > 50%)

Die weiteren als Erhaltungsziele genannten Arten sind (sofern nachgewiesen) in Unterlage 19.3.3/2 (Blatt 2) dargestellt:

- Blaukühnchen
- Damgrasmücke
- Großer Brachvogel
- Kampfläufer
- Rotschnekel
- Silberreiher
- Wiesenschafstelze

Beeinträchtigung der Erhaltungsziele

B1 Beeinträchtigungsnummer

Beschreibung der Beeinträchtigungen

Art nach Anhang I oder Art. 4 Abs. 2 der Vogelschutzrichtlinie	Beeinträchtigung der Erhaltungsziele durch das geplante Vorhaben	Einstufung der Erheblichkeit
B1	Beschreibung der Beeinträchtigung inkl. Einstufung der Erheblichkeit	erheblich
B2		nicht erheblich

Die Prüfung von Beeinträchtigungen kumulativer Projekte an dieser Stelle entfällt, da keine Projekte dieser Art relevant sind (vgl. Unterlage 19.3.1).

ARGE BERNARD - Leonhardt Andri - Prem - Frosch & Sporbach

BERNARD GRUPPE

Josef-Felder-Straße 53
81241 München
Tel.: 089/200149-0; Fax: 089/200149-20

bearbeitet:	Nov. 2021	cla
gezeichnet:	Nov. 2021	cla
freigegeben:	Nov. 2021	zmy
	Nov. 2021	rei

Projekt-Nr.:

Die Autobahn Südbayern
Seidlstr. 7 - 11, 80335 München

bearbeitet:	Datum	
gezeichnet:	Datum	Rausch
freigegeben:	1311 Datum	Messig
	13 Datum	

PSP-Nr.:

3			
2			
1			

Nr.	Art der Änderung	Datum	Zeichen
-----	------------------	-------	---------

Lagesystem	EPSG: 31468	Stand Kataster	2019
Höhensystem	EPSG: 7699	Bestandsvermessung	2017 / 2018

FESTSTELLUNGSENTWURF

Straßenbauverwaltung
Freistaat Bayern
Straße / Abschn.-Nr. / Station: A92_400_4.164 - A92_440_3.118
PROJIS-Nr.:

Unterlage / Blatt-Nr.: 19.3.3 / 1
FFH-Verträglichkeitsprüfung
Erhaltungsziele und Beeinträchtigung (Blatt 1)
Maßstab: 1:10.000



A92 München - Deggendorf
Grundhafte Erneuerung
Abschnitt AK Landshut/Essenbach bis AS Dingolfing-Ost
Betriebs-km 72,775 - 94,222 ; Bau-km 16+875 - 38+322

Aufgestellt: 13.12.2021
Niederlassung Südbayern

Dr. Eid, Geschäftsbereichsleiter

Festgestellt gem. § 17 FStVG durch Beschluss vom 20.04.2024 Nr. 32-4354.B.3.Lz-2/14/24
Regierung von Niederbayern Landshut, 30.04.2024
gez. Huber
Oberregierungsrat

Plattdatum: 23.11.2021

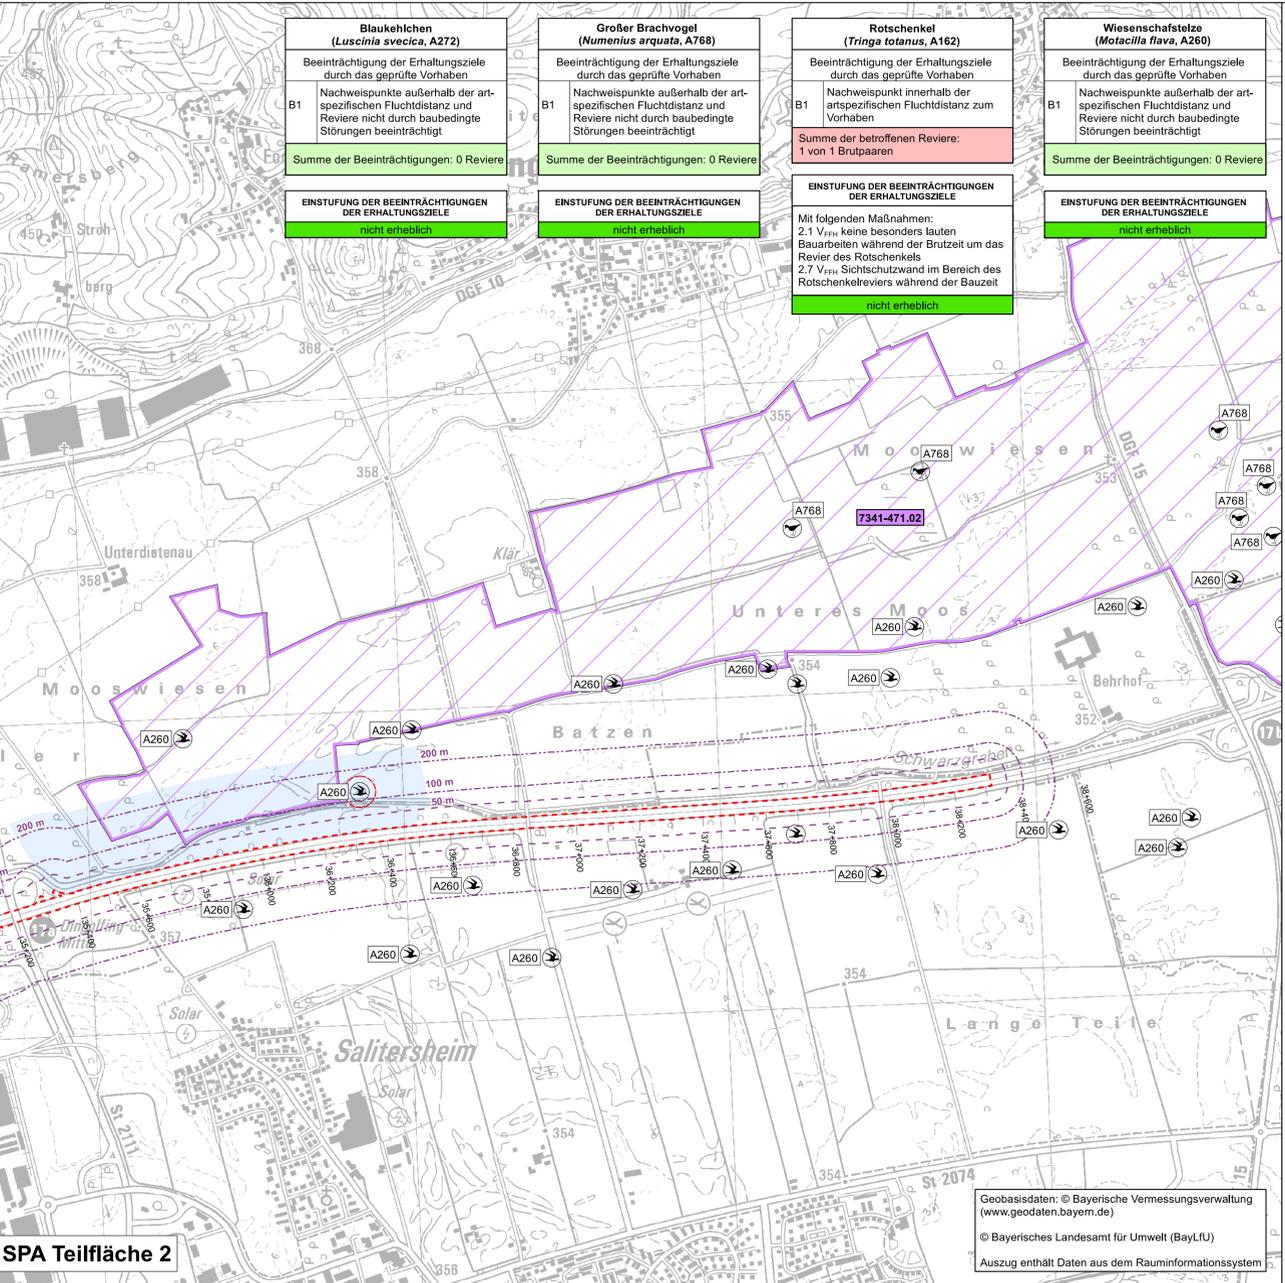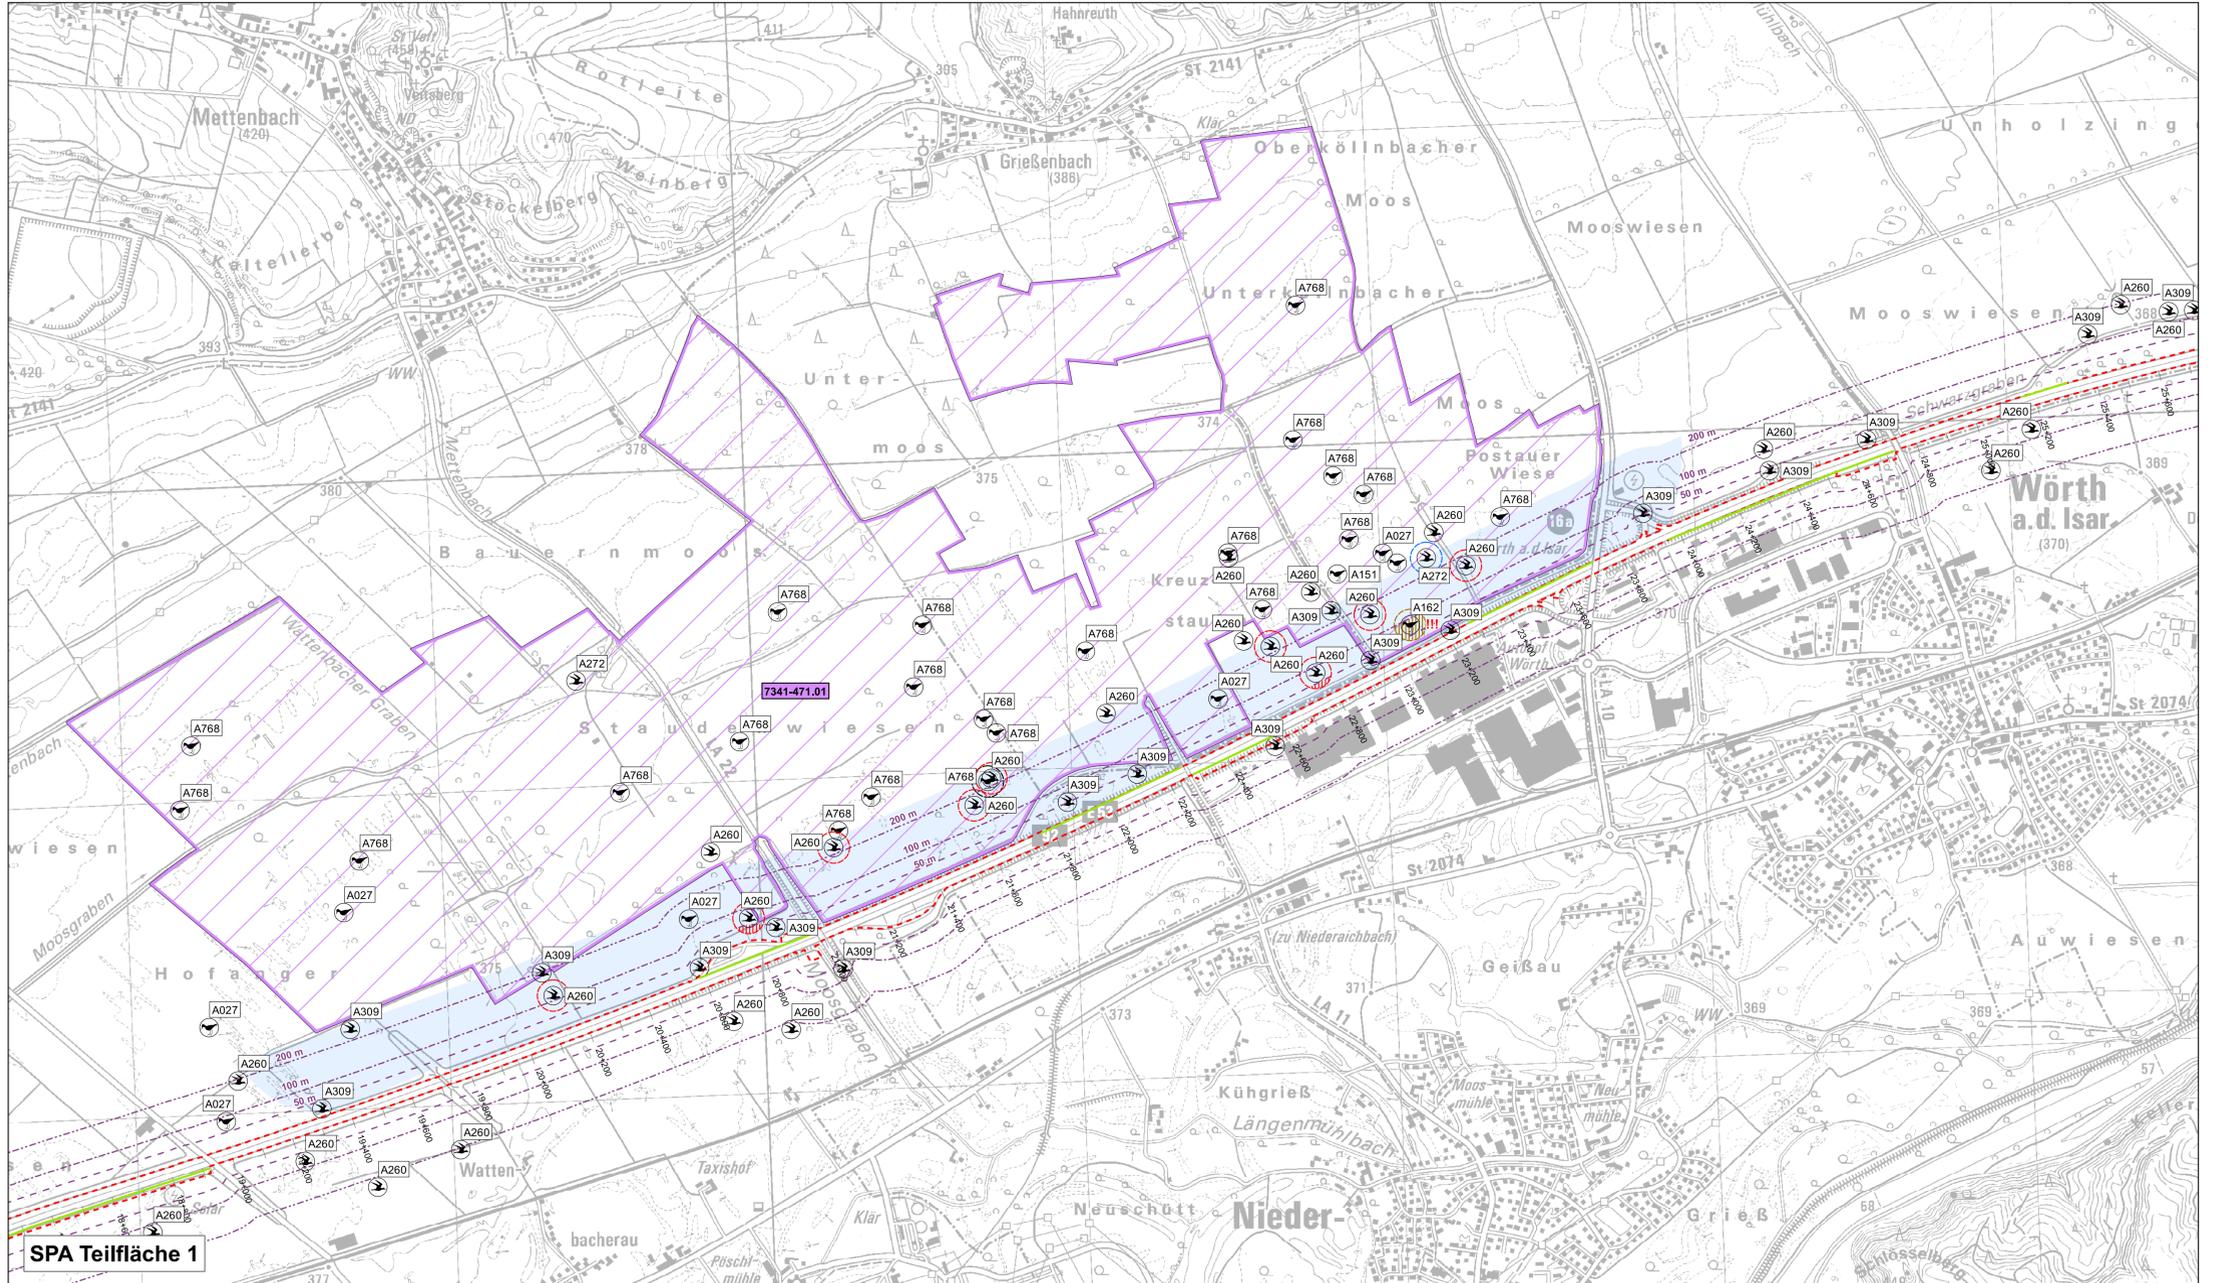

Legende

- Vogelschutzgebiet "Wiesenbrüteregebiete im Unteren Isart" (DE 7341-471)
- detailliert untersuchter Bereich (duB) (250 m ab Baufeldgrenze)
- sichtserschattende Elemente (min. 300 m Länge, Lärmschutzwälle/-wände, Gehölzriegel) relevant für bodeneigene Arten der Gruppe 4 (GARNIEL & MIERWALD 2010):
Wiesenschafstelze (Gehölze mit entspr. Funktion sind vorhanden und werden durch die Baumaßnahme nicht verändert)

Technische Planung

- Trasse
- Baufeldgrenze
- Bau-Kilometer

Bestand und Ermittlung der Beeinträchtigung der Erhaltungsziele

EU-Code und Fundorte der Nachweise im Untersuchungsraum

Nachweise ohne vertiefte Betrachtung (informell)

- A309 Dorngrasmücke (Sylvia communis) [irrelevante Fluchtdistanz]
- A151 Kampfläufer (Philomachus pugnax) [Rastvogel = verbale Abhandlung in U19.3.1]
- A027 Silberreiher (Egretta alba) [Rastvogel = verbale Abhandlung in U19.3.1]

Nachweise mit vertiefter Betrachtung

- A272 Blaukehlchen (Luscinia svecica)
- A768 Großer Brachvogel (Numenius arquata)
- A162 Rotschenkel (Tringa totanus)
- A260 Wiesenschafstelze (Motacilla flava)

Wirkdistanzen für die Betroffenheitsbetrachtung

- schematisch angenommenes Revierzentrum (100 m Durchmesser)
- Wirkdistanz 50 m (Blaukehlchen, Wiesenschafstelze)
- Wirkdistanz 100 m (Rotschenkel)
- Wirkdistanz 200 m (Großer Brachvogel)

- Revier Blaukehlchen
- Beeinträchtigung Blaukehlchen (Überlagerung Revierzentrum und 50m-Wirkband)
- Revier Großer Brachvogel
- Beeinträchtigung Großer Brachvogel (Überlagerung Revierzentrum und 200m-Wirkband)
- Revier Rotschenkel
- Beeinträchtigung Rotschenkel (Überlagerung Revierzentrum und 100m-Wirkband)
- Revierverlust Rotschenkel (Überlagerung > 50%)
- Revier Wiesenschafstelze
- Beeinträchtigung Wiesenschafstelze (Überlagerung Revierzentrum und 50m-Wirkband)

Die weiteren als Erhaltungsziele genannten Arten sind (sofern nachgewiesen) in Unterlage 19.3.3/1 (Blatt 1) dargestellt:

- Graumauer
- Kiebitz
- Neuntöter
- Rotweisse
- Wachtel
- Wachtelkönig

Geobasisdaten: © Bayerische Vermessungsverwaltung (www.geodaten.bayern.de)
© Bayerisches Landesamt für Umwelt (BayLfU)
Auszug enthält Daten aus dem Rauminformationssystem

Beeinträchtigung der Erhaltungsziele

B1 Beeinträchtigungsnummer

Beschreibung der Beeinträchtigungen

Art nach Anhang I oder Art. 4 Abs. 2 der Vogelschutzrichtlinie	Beeinträchtigung der Erhaltungsziele durch das geplante Vorhaben	Beeinträchtigung der Erhaltungsziele inkl. Einstufung der Erheblichkeit	Einstufung der Erheblichkeit
B1	Beschreibung der Beeinträchtigung		erheblich
B2			nicht erheblich

Die Prüfung von Beeinträchtigungen kumulativer Projekte an dieser Stelle entfällt, da keine Projekte dieser Art relevant sind (vgl. Unterlage 19.3.1).

ARGE BERNARD - Leonhard Andra - Prem - Frolich & Sporbeck	bearbeitet:	Nov. 2021	cla
BERNARD GRUPPE	gezeichnet:	Nov. 2021	cla
Josef-Felder-Straße 53 81241 München Tel.: 089/200149-0; Fax: 089/200149-20	freigegeben:	Nov. 2021	rei
Projektnr.:			

	bearbeitet:		Datum
Seidlstr. 7 - 11, 80335 München	gezeichnet:	1311	Datum
	freigegeben:	13	Datum
			Missig
	PSP-Nr.:		

3			
2			
1			
Nr.	Art der Änderung	Datum	Zeichen

Lagesystem	EPSG: 31468	Stand Kataster	2019
Höhensystem	EPSG: 7699	Bestandsvermessung	2017 / 2018

FESTSTELLUNGSENTWURF

Straßenbauverwaltung	Unterlage / Blatt-Nr.: 19.3.3 / 2
Freistaat Bayern	FFH-Verträglichkeitsprüfung
Straße / Abschn.-Nr. / Station: A92_409_4.164 - A92_440_3.118	Erhaltungsziele und Beeinträchtigung (Blatt 2)
PROJIS-Nr.:	Maßstab: 1:10.000

A92 München - Deggendorf

Grundhafte Erneuerung

Abschnitt AK Landshut/Essenbach bis AS Dingolfing-Ost

Betriebs-km 72,775 - 94,222 ; Bau-km 16+875 - 38+322

Aufgestellt: 13.12.2021	
Niederlassung Südbayern	
Dr. Eid, Geschäftsbereichsleiter	

Festgestellt gem. § 17 FStVG durch Beschluss vom 20.04.2024 Nr. 32-454/B.3.L-2-214/22
Regierung von Niederbayern Landshut, 30.04.2024
gez. Huber
Oberregierungsrat

Plattdatum: 23.11.2021