


Regelquerschnitt Kreisstraßen

DEG 46 mit Geh- und Radweg (Bauwerk 146)
 Bau-km 0+836
 RQ 9

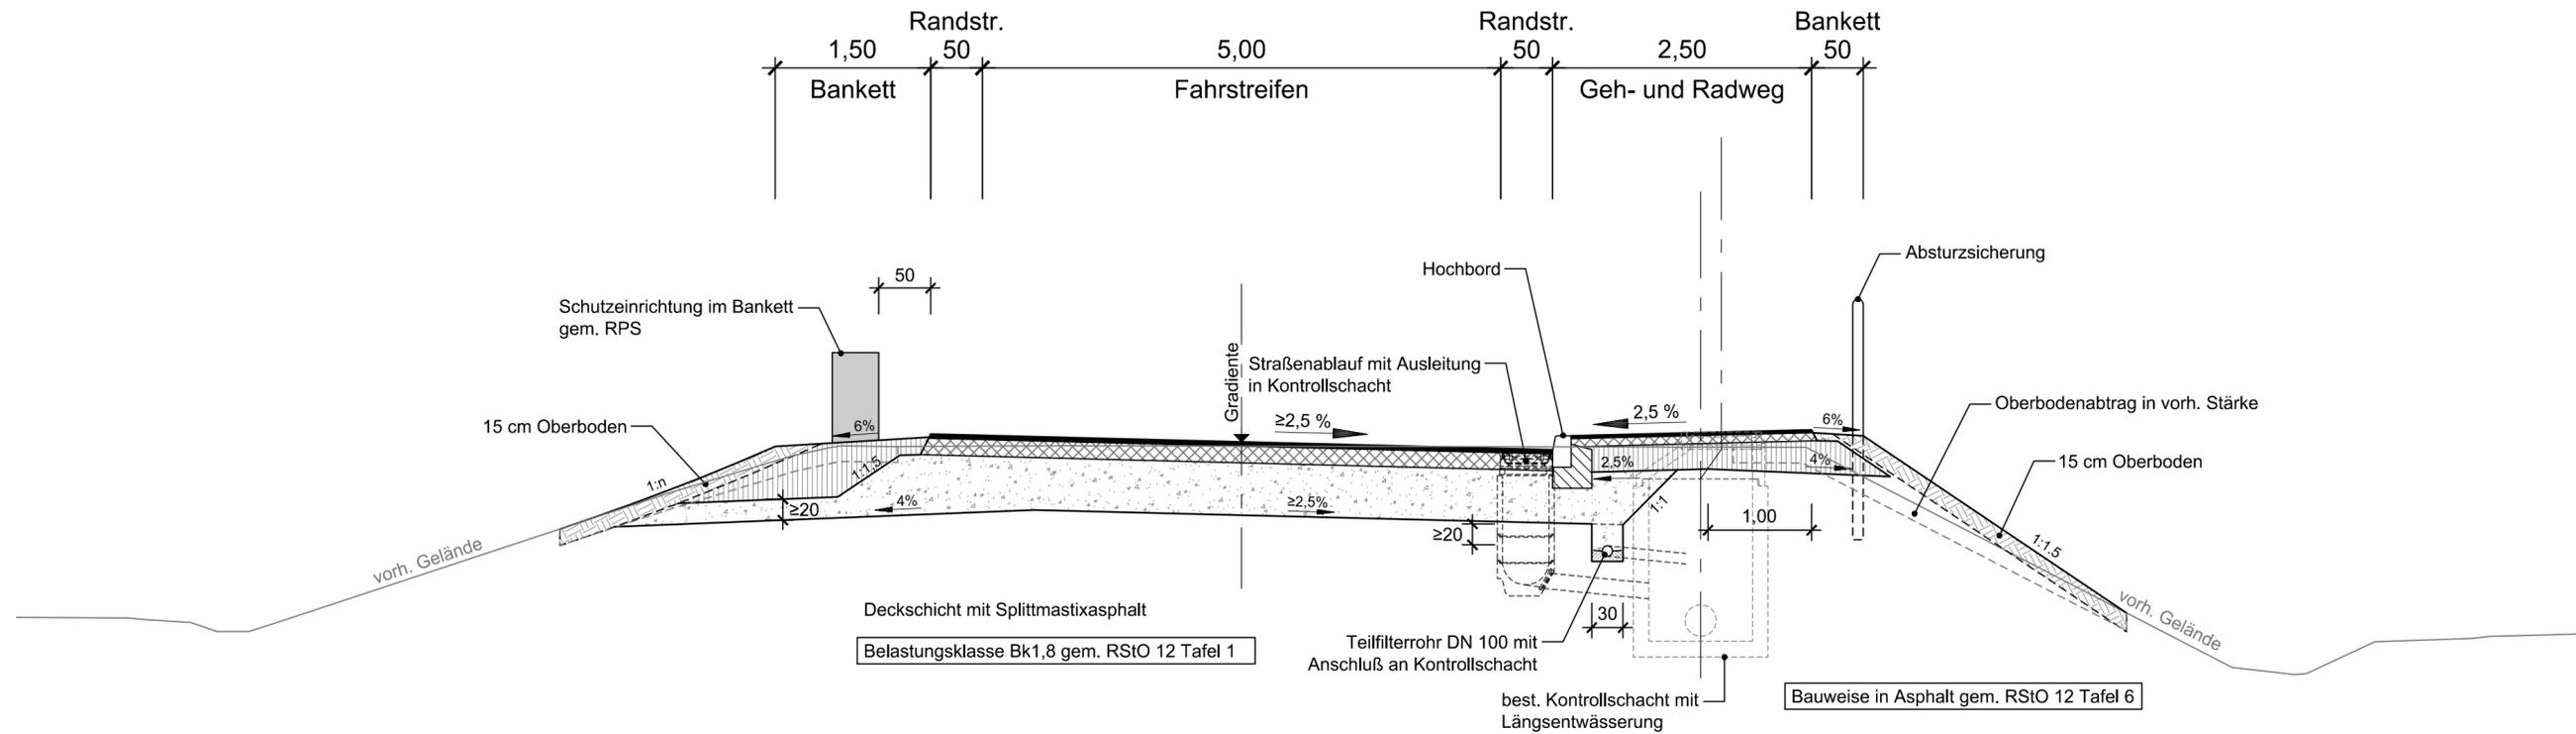

INGE A 3 - BUNG ILF Schimetta c/o BUNG Ingenieure AG 69126 Heidelberg Englerstraße 4 69004 Heidelberg Postfach 101420 Tel.: 06221/306-0; Fax: 06221/306-220 E-Mail: zimmermann.udo@inge-a3.de / www.bung-gruppe.de	bearbeitet:	Feb. 2022	kes
	gezeichnet:	Feb. 2022	lzs/sll
	geprüft:	28.02.2022	Fischer
Projekt-Nr.		00-0000	

Die Autobahn Südbayern Außenstelle Deggendorf Grafinger Straße 83, 94469 Deggendorf	bearbeitet:	Feb. 2022	Prem
	gezeichnet:		
	geprüft:	Feb. 2022	Maier
PSP-Nr.		B01S.ABA90370.00	

3			
2			
1			
Nr.	Art der Änderung	Datum	Zeichen

Lagesystem	GK/Lagestatus 120 und DHHN 12	Stand Kataster	2018 / 2019 / 2022
Höhensystem	Höhenstatus 100 (NN)	Bestandsvermessung	2002 / 2015 / 2017

FESTSTELLUNGSENTWURF

Die Autobahn GmbH des Bundes	Unterlage / Blatt-Nr.: 14 / 04
Straße / Abschn.-Nr. / Station: A 3_1280_0,247 - A 3_1300_1,739	Regelquerschnitt
PROJIS-Nr.: 09.173200.00	Kreisstraße DEG 46 bei Bau-km 0+836
	Maßstab: 1 : 50

A 3 Nürnberg - Passau
6-streifiger Ausbau
zw. AK Deggendorf - AS Hengersberg
 Bau-km 0+253 bis 10+959

Aufgestellt: 15.03.2022 Niederlassung Südbayern Außenstelle Deggendorf Pritscher, Leiter der Außenstelle	Festgestellt gem. § 17 FStrG durch Beschluss vom <u>14.01.2025</u> Nr. <u>32-4554.B3.1-1-21A3</u> Regierung von Niederbayern Landshut, <u>14.01.2025</u> Kiermaier Regierungsdirektor
---	---