


RQ 10,5

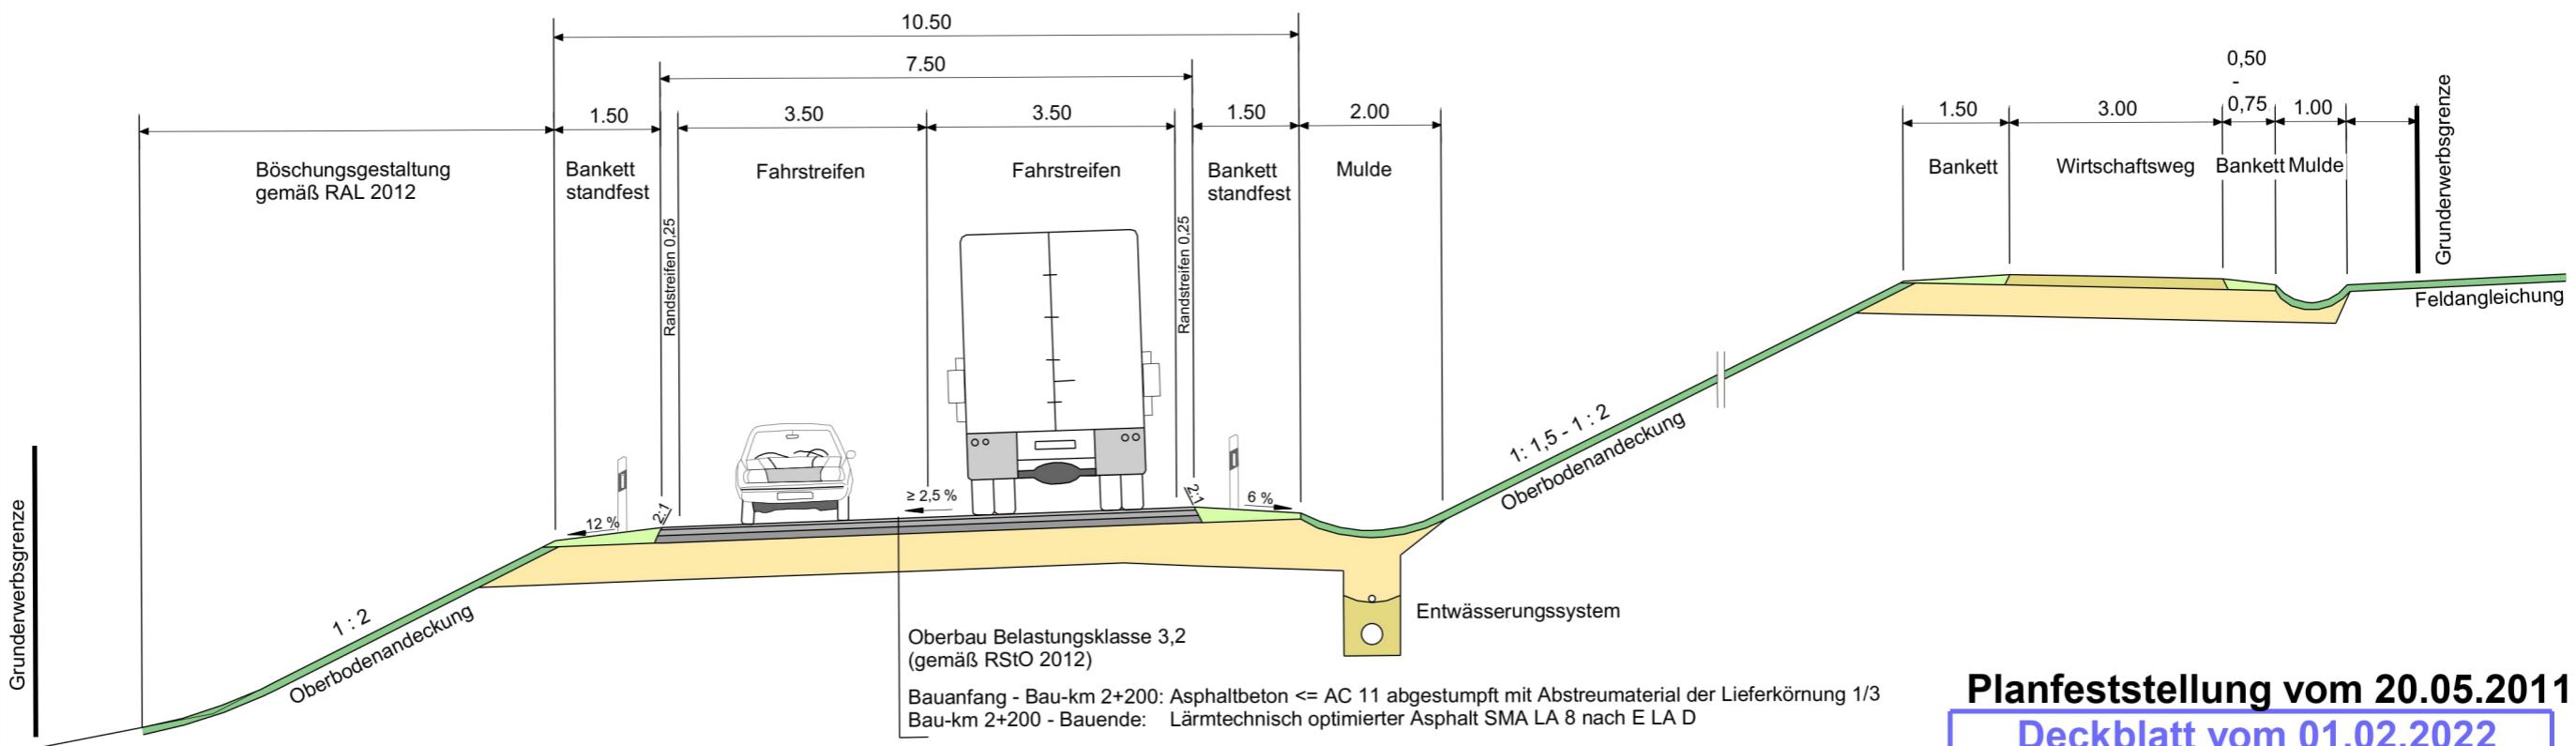

Planfeststellung vom 20.05.2011

Deckblatt vom 01.02.2022



Freistaat Bayern
Staatliches Bauamt Passau
Am Schanzl 2, 94032 Passau; Tel. 0851/5017-01



PLANFESTSTELLUNG

St 2090; Tann - (Untertürken) B 20

Ausbau südlich Tann

Abschnitt 120; Stat. 0,600 - Abschnitt 100; Stat. 0,105

Unterlage 6.1: Regelquerschnitt Maßstab 1:100

Aufgestellt:
Pfarrkirchen, den 01.02.2022
Staatliches Bauamt

gez.: N. Sterl, Ltd. Baudirektor

Festgestellt gem. Art 39 Abs. 1 BayStrWG
durch Beschluss vom 07.08.2025
Nr. 32-4354.31-16/St2090
Regierung von Niederbayern
Landshut, 07.08.2025
gez.
Kiermaier
Regierungsdirektor

Projekt: FE-TEKTUR-Ausbau_südlich_Tann