


# RQ 10,5

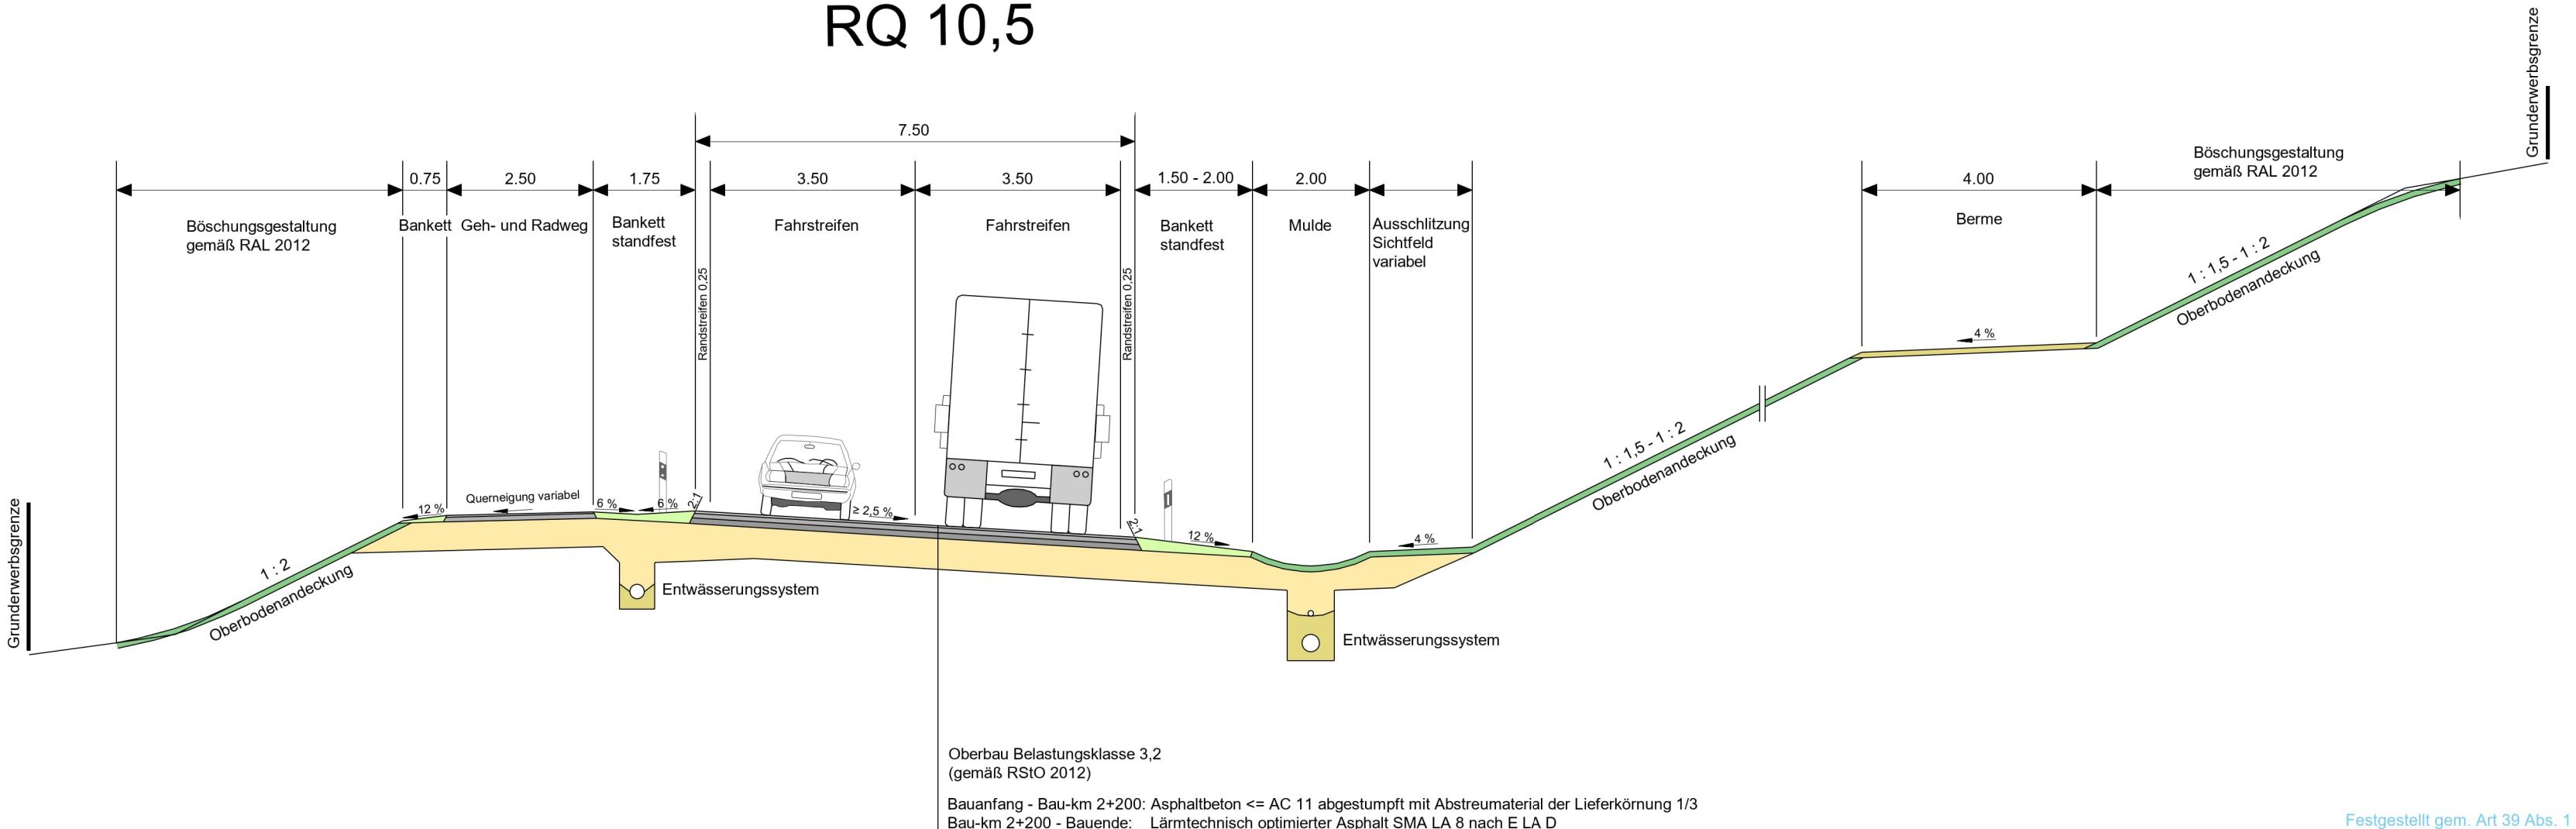

Planfeststellung vom 20.05.2011

Deckblatt vom 01.02.2022

Freistaat Bayern  
Staatliches Bauamt Passau  
Am Schanzl 2, 94032 Passau; Tel. 0851/5017-01

## PLANFESTSTELLUNG

St 2090; Tann - (Untertürken) B 20

### Ausbau südlich Tann

Abschnitt 120; Stat. 0,600 - Abschnitt 100; Stat. 0,105

Unterlage 6.2: Regelquerschnitt Maßstab 1:100

Festgestellt gem. Art 39 Abs. 1 BayStrWG  
durch Beschluss vom 07.08.2025  
Nr. 32-4354.31-16/St2090  
Regierung von Niederbayern  
Landshut, 07.08.2025  
gez.  
Kiermaier  
Regierungsdirektor

gez.: N. Sterl, Ltd. Baudirektor

Projekt: FE-TEKUR-Ausbau\_südlich\_Tann-IDW6