

## Bauwerk 01


Stützmauer

Bau-km 1+295 - 1+385

l = 90 m; h = 2,00 - 2,50 m

geplanter  
Retentionsraumausgleich und  
Altwasserarm

Bachverlegung und  
Böschungssicherung Maisthub  
baulich bereits 2017 ausgeführt

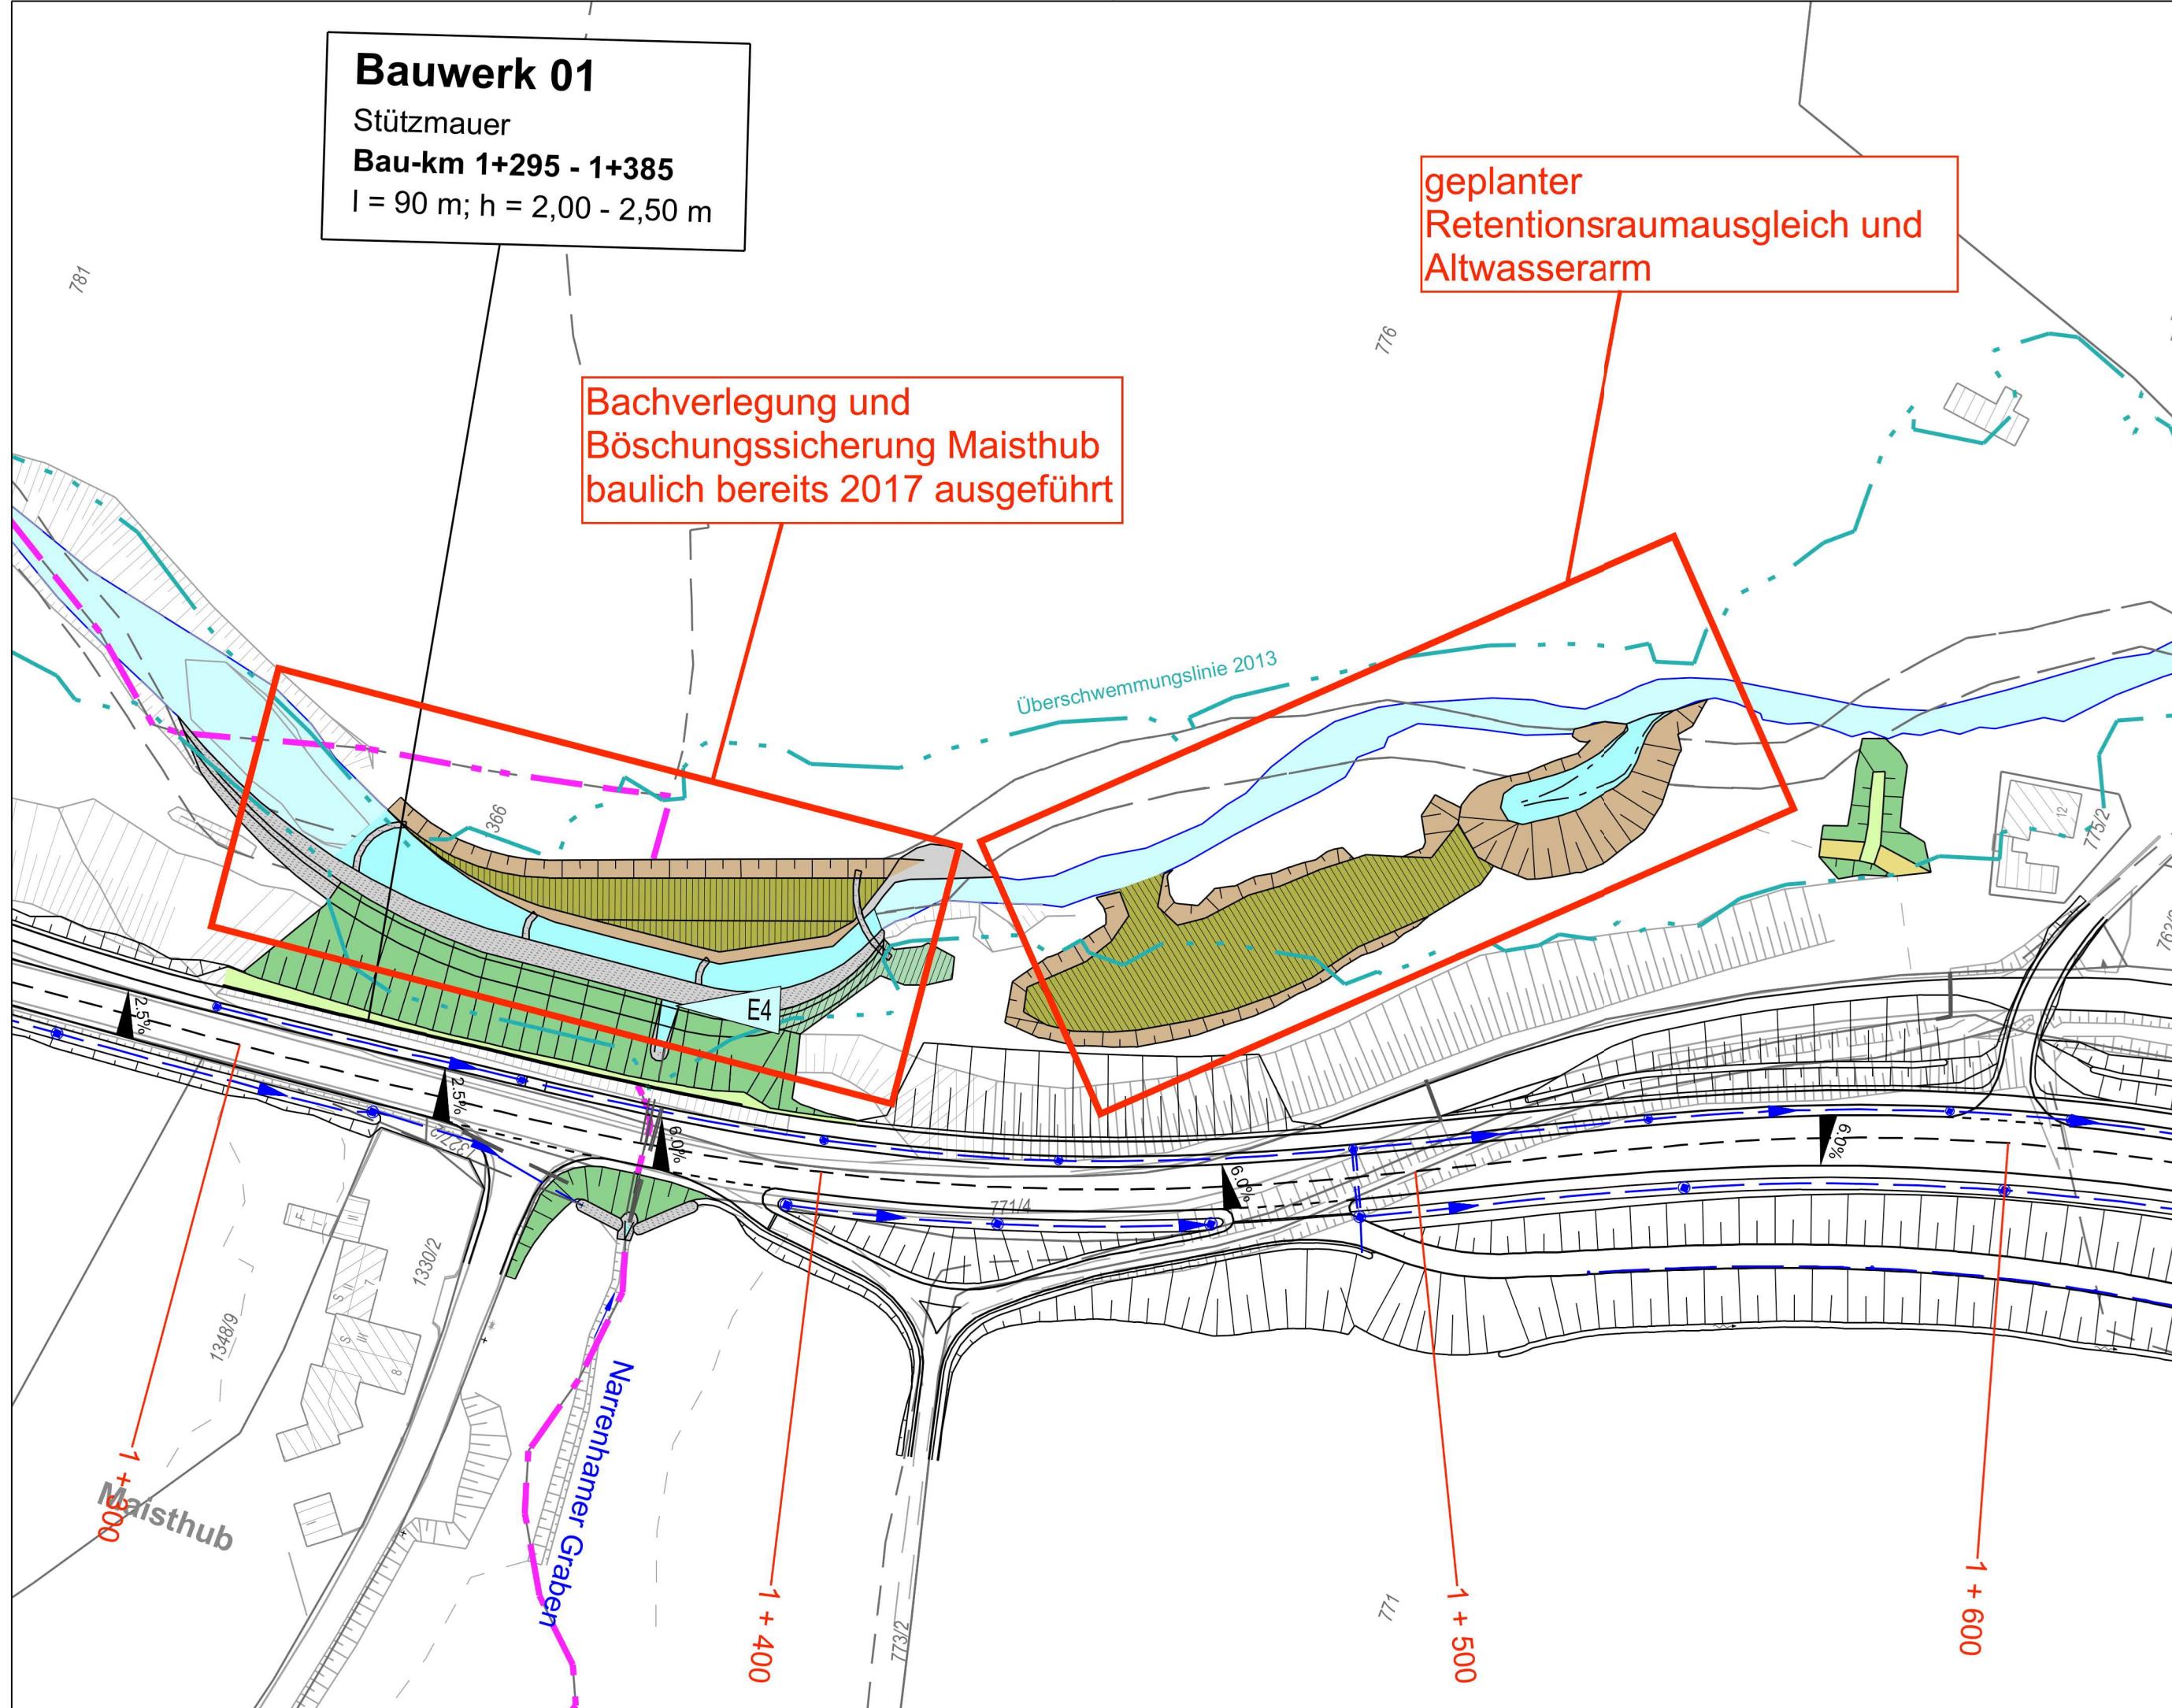

Planfeststellung vom 20.05.2011  
Deckblatt vom 01.02.2022

	Unterlage	13.2.2
	Blatt Nr.	1
	Datum	Zeichen
<b>PLANFESTSTELLUNG</b>		
bearbeitet	01 / 2022	Fürstberger
gezeichnet	01 / 2022	Fürstberger
geprüft	01 / 2022	Hofbauer
<b>Ausbau südlich Tann</b>		
<b>Lageplan</b>		
Bachverlegung Teil 1		
Maßstab	1 : 1000	
Aufgestellt: Pfarrkirchen, den 01.02.2022 Staatliches Bauamt		
gez.: N. Sterl, Ltd. Baudirektor		
Festgestellt gem. Art 39 Abs. 1 BayStrWG durch Beschluss vom 07.08.2025 Nr. 32-4354.31-16/St2090 Regierung von Niederbayern Landshut, 07.08.2025 gez. Kiermaier Regierungsdirektor		
Projekt: FE-TEKTUR-Ausbau_südlich_Tann-iTWO		
Datum:		