



Variante A



Variante B






Variante D




Variante E

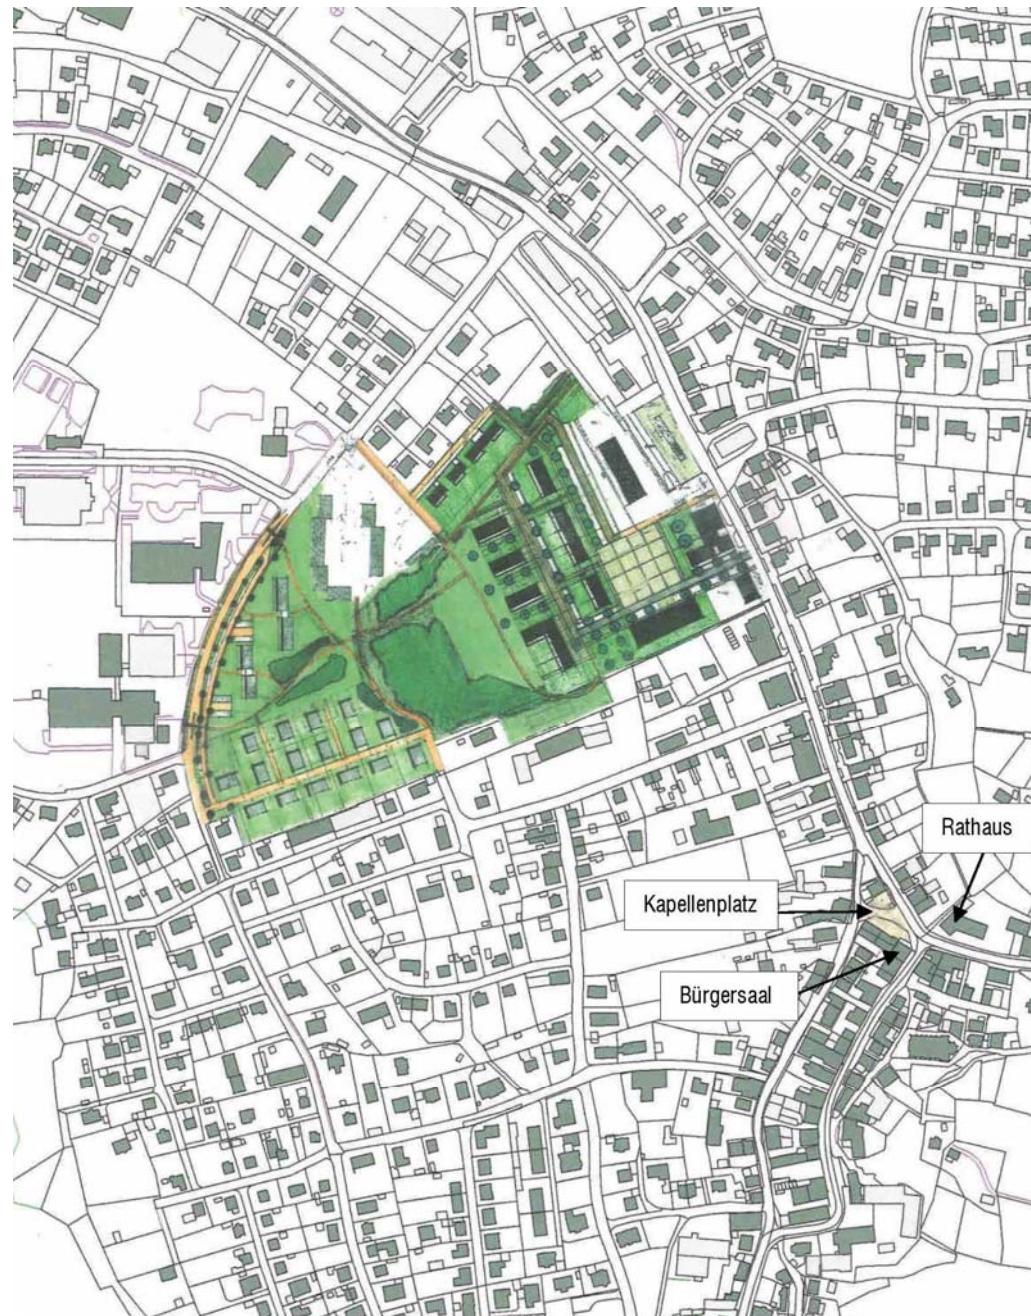

Variante E mit Übersichtslageplan



Variante F

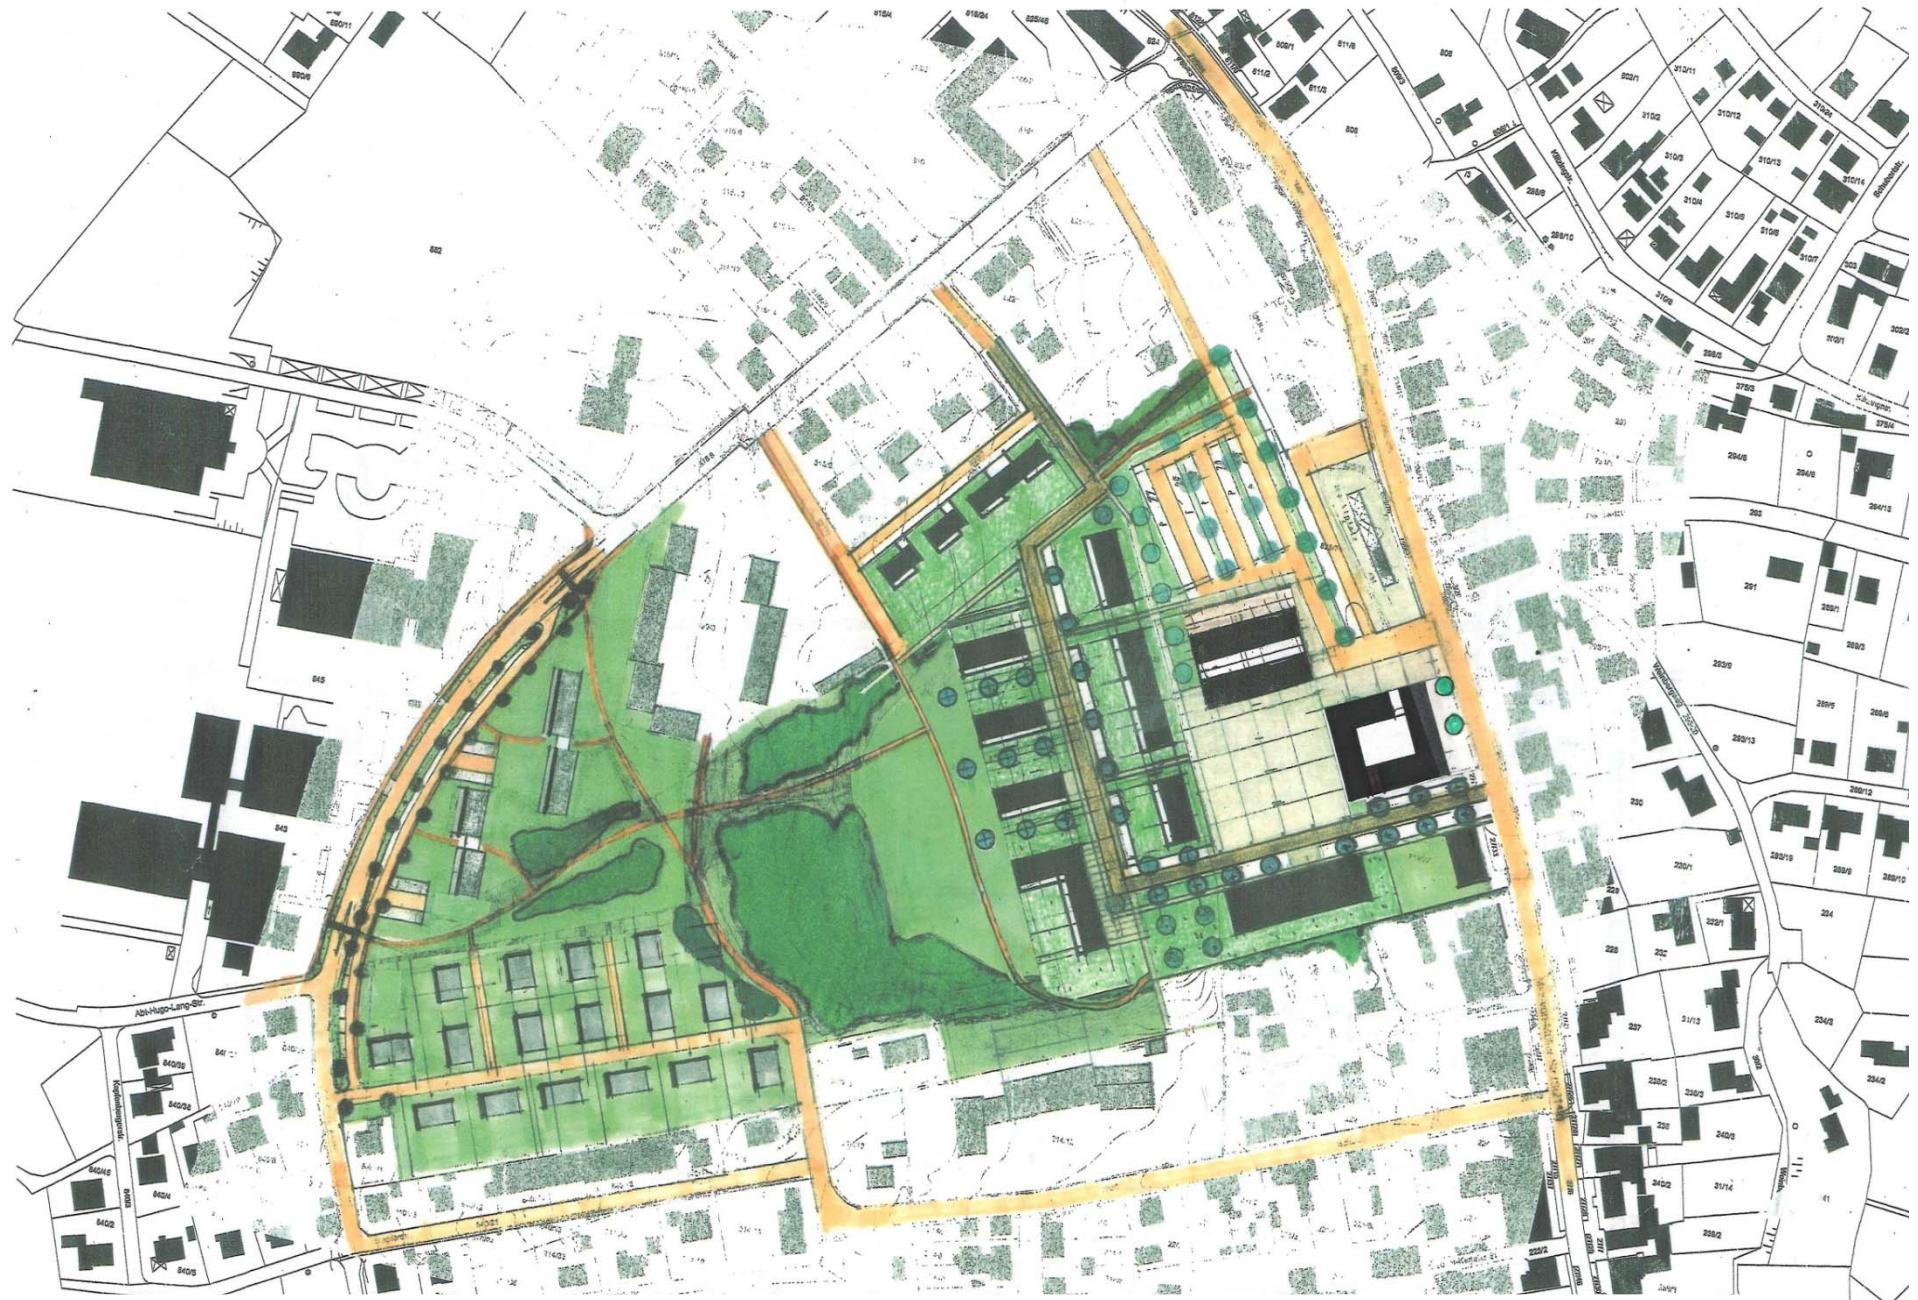


Variante G

1:10000 27m 100m 300m 500m 1km




Variante H mit bestehenden Produktionshallen

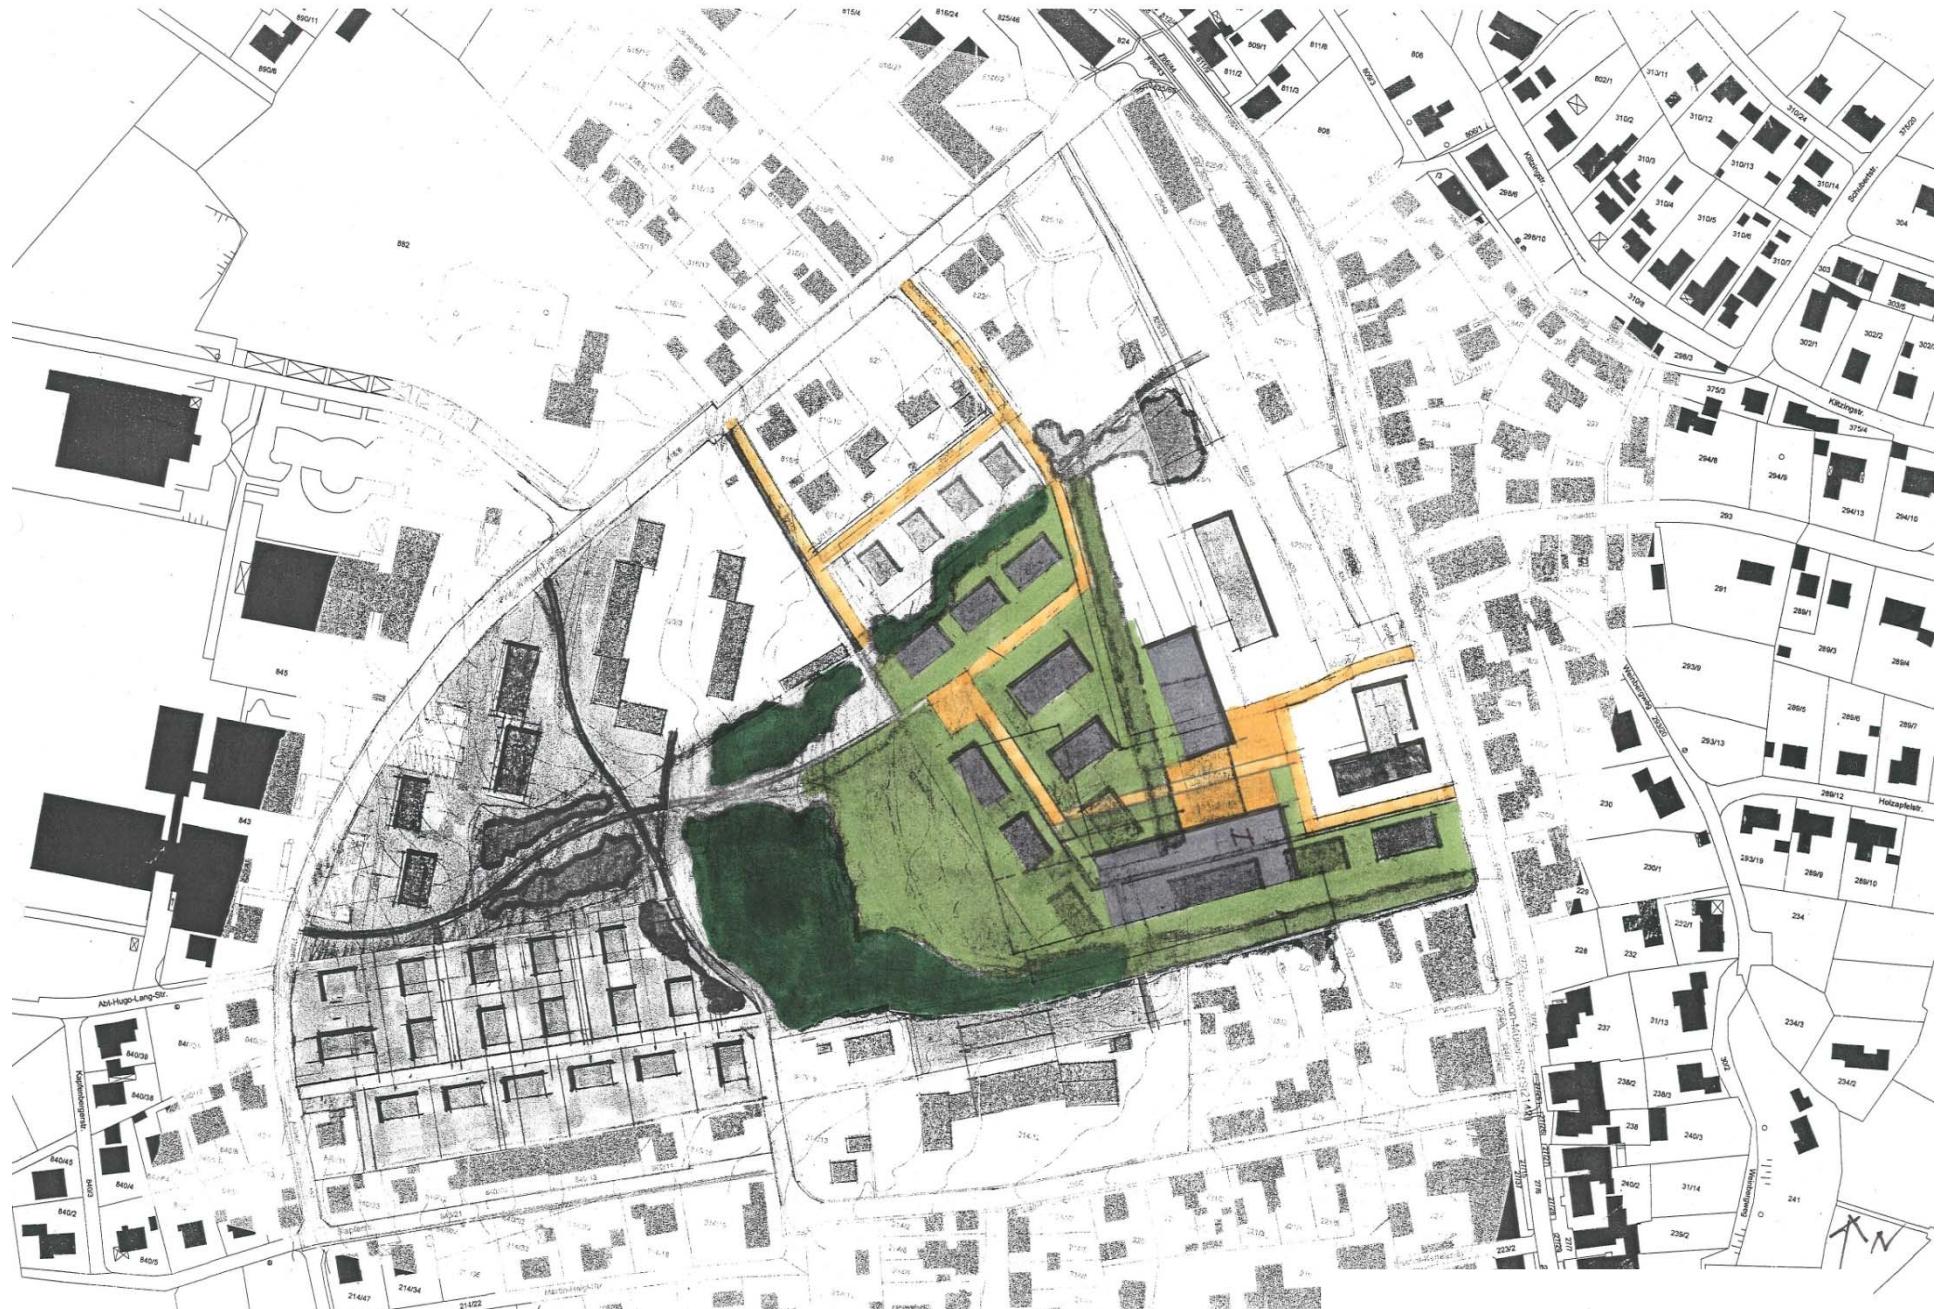


Variante I mit Erhaltung der bestehenden Produktionshalle im Süden



Variante J mit Erhaltung der bestehenden Produktionshalle im Westen

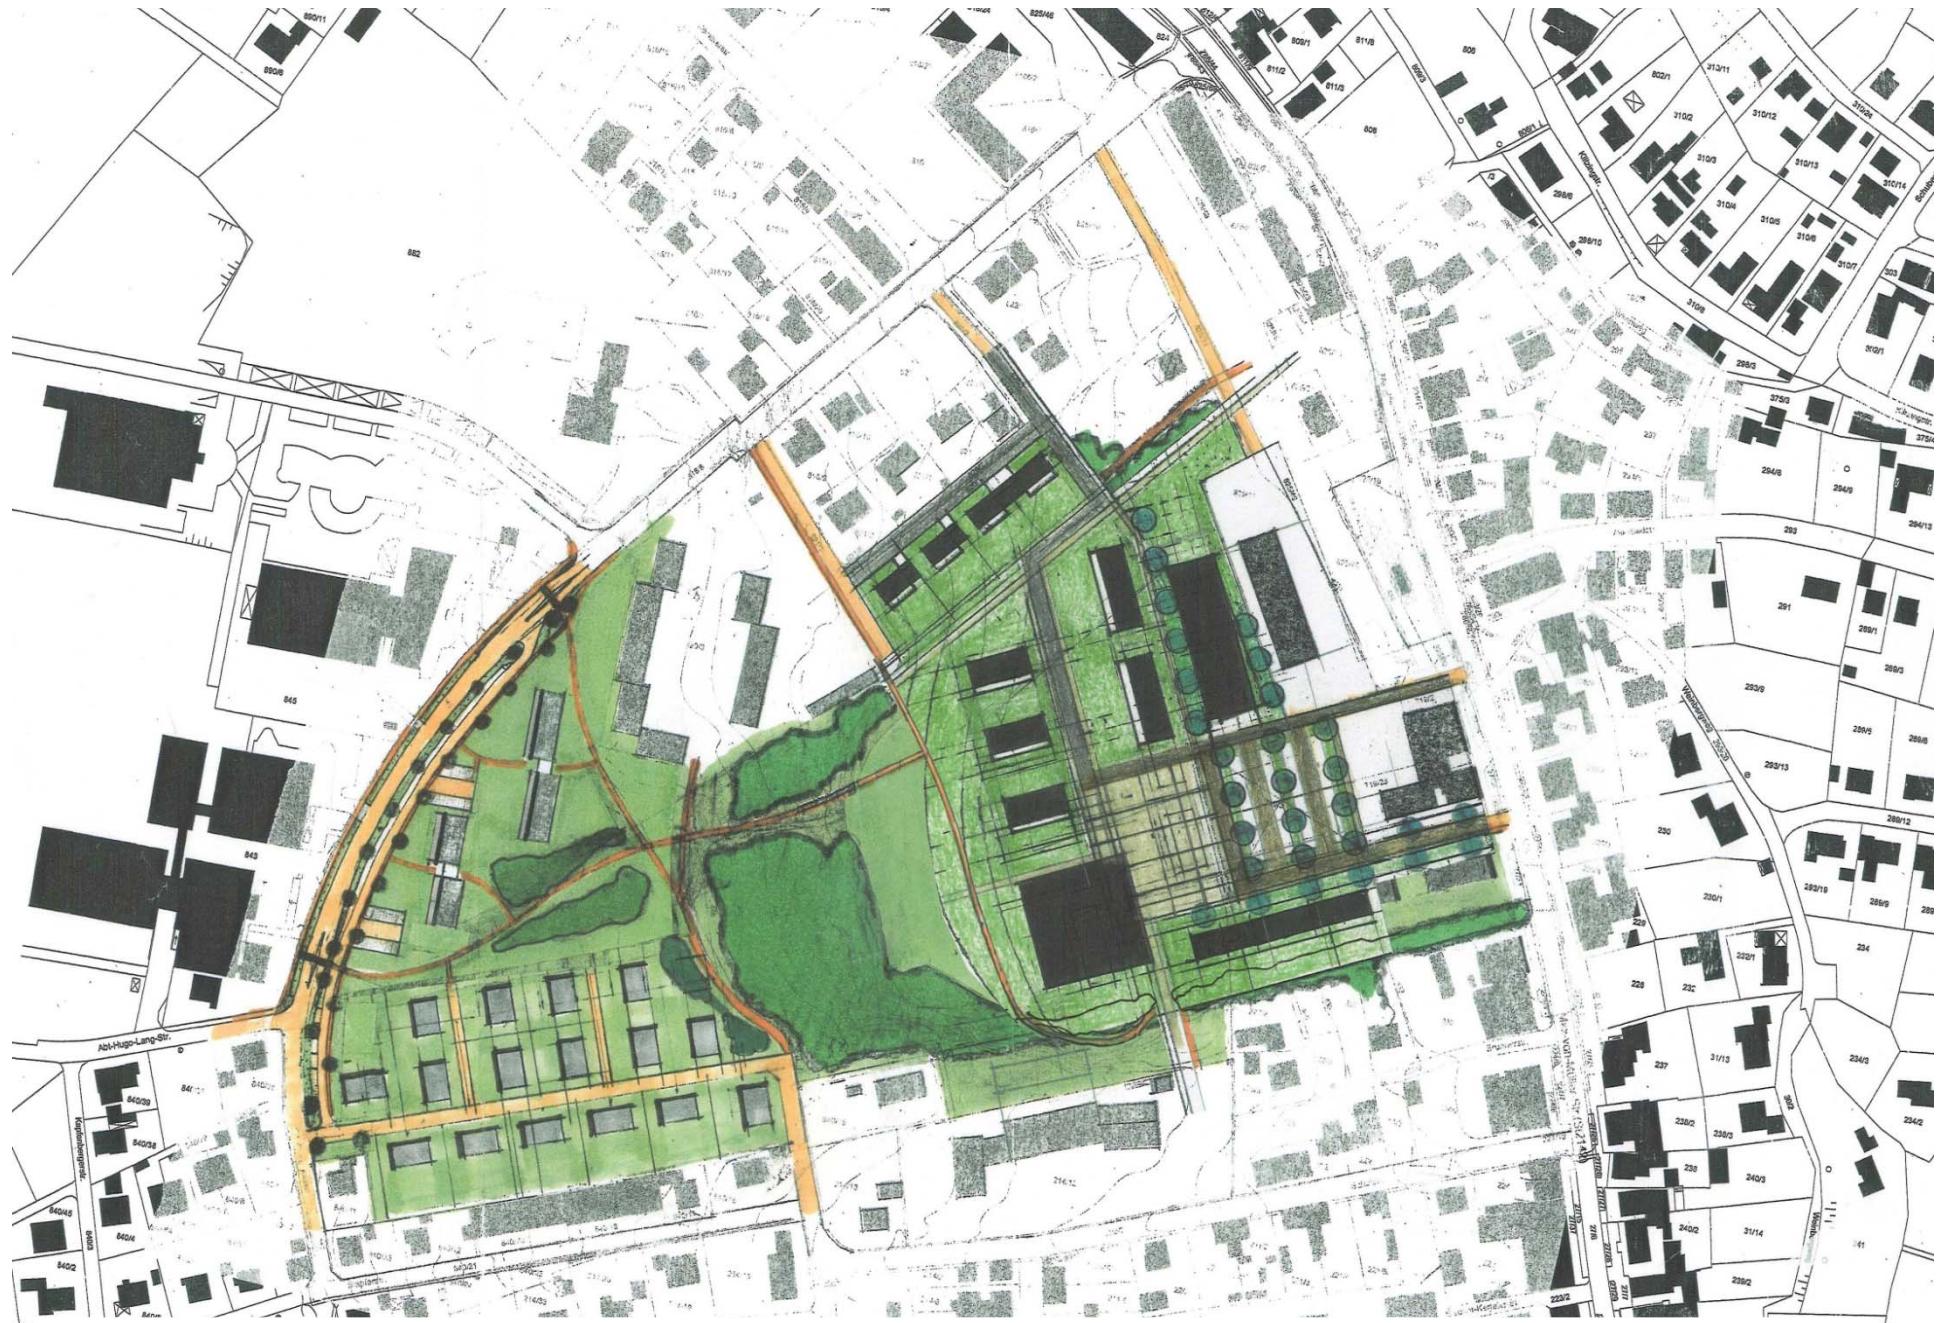

Variante K mit Teilerhalt der bestehenden Produktionshalle im Westen

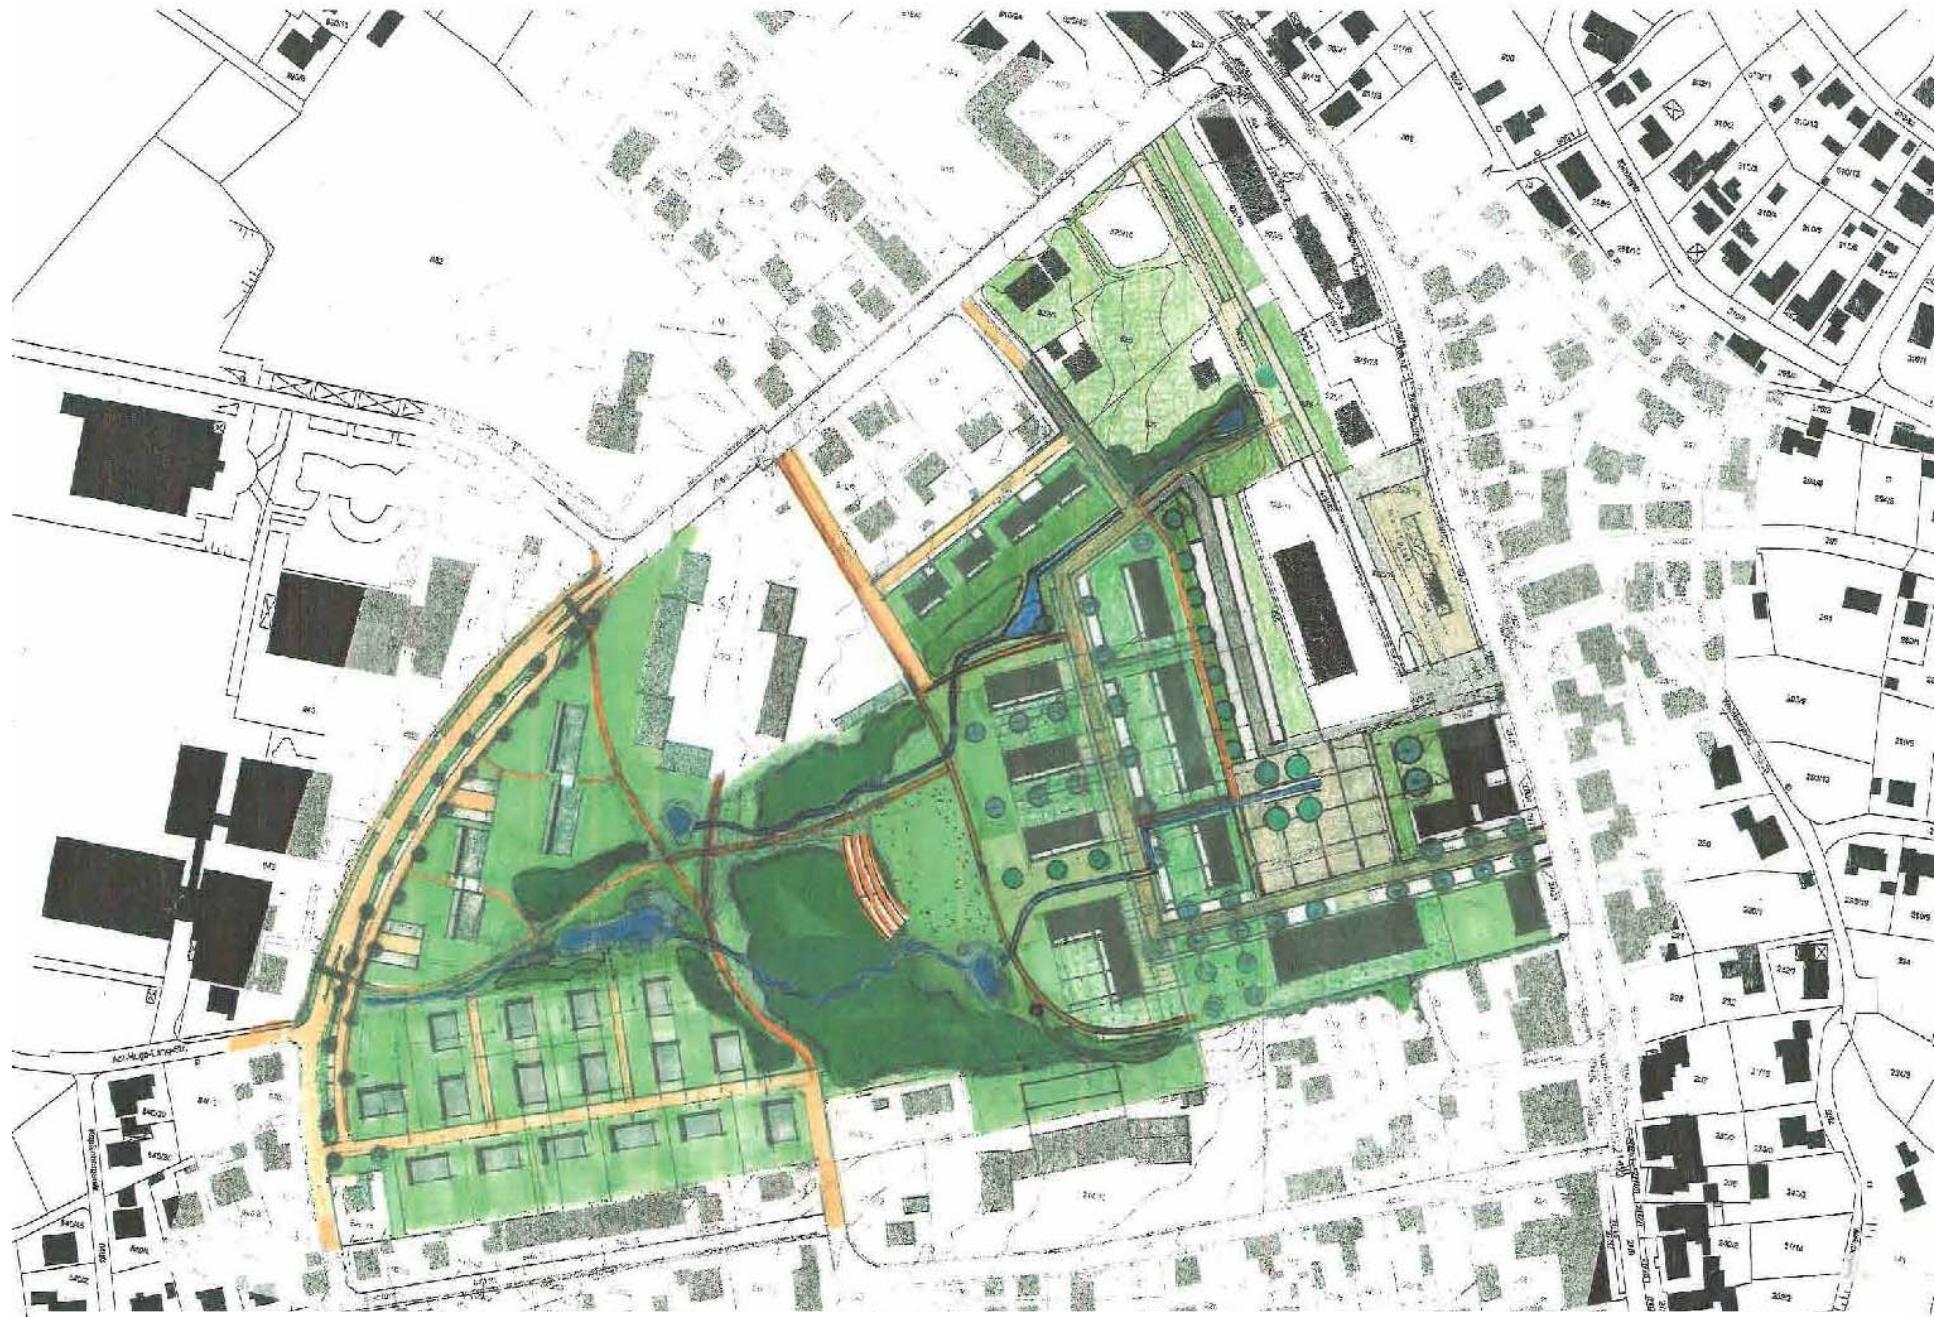


Rahmenplan – Entwurf mit bestehender Lagerhalle auf FlrNr. 825/11



Süd-Ansicht Modell Rahmenplan



Ost-Ansicht Modell Rahmenplan

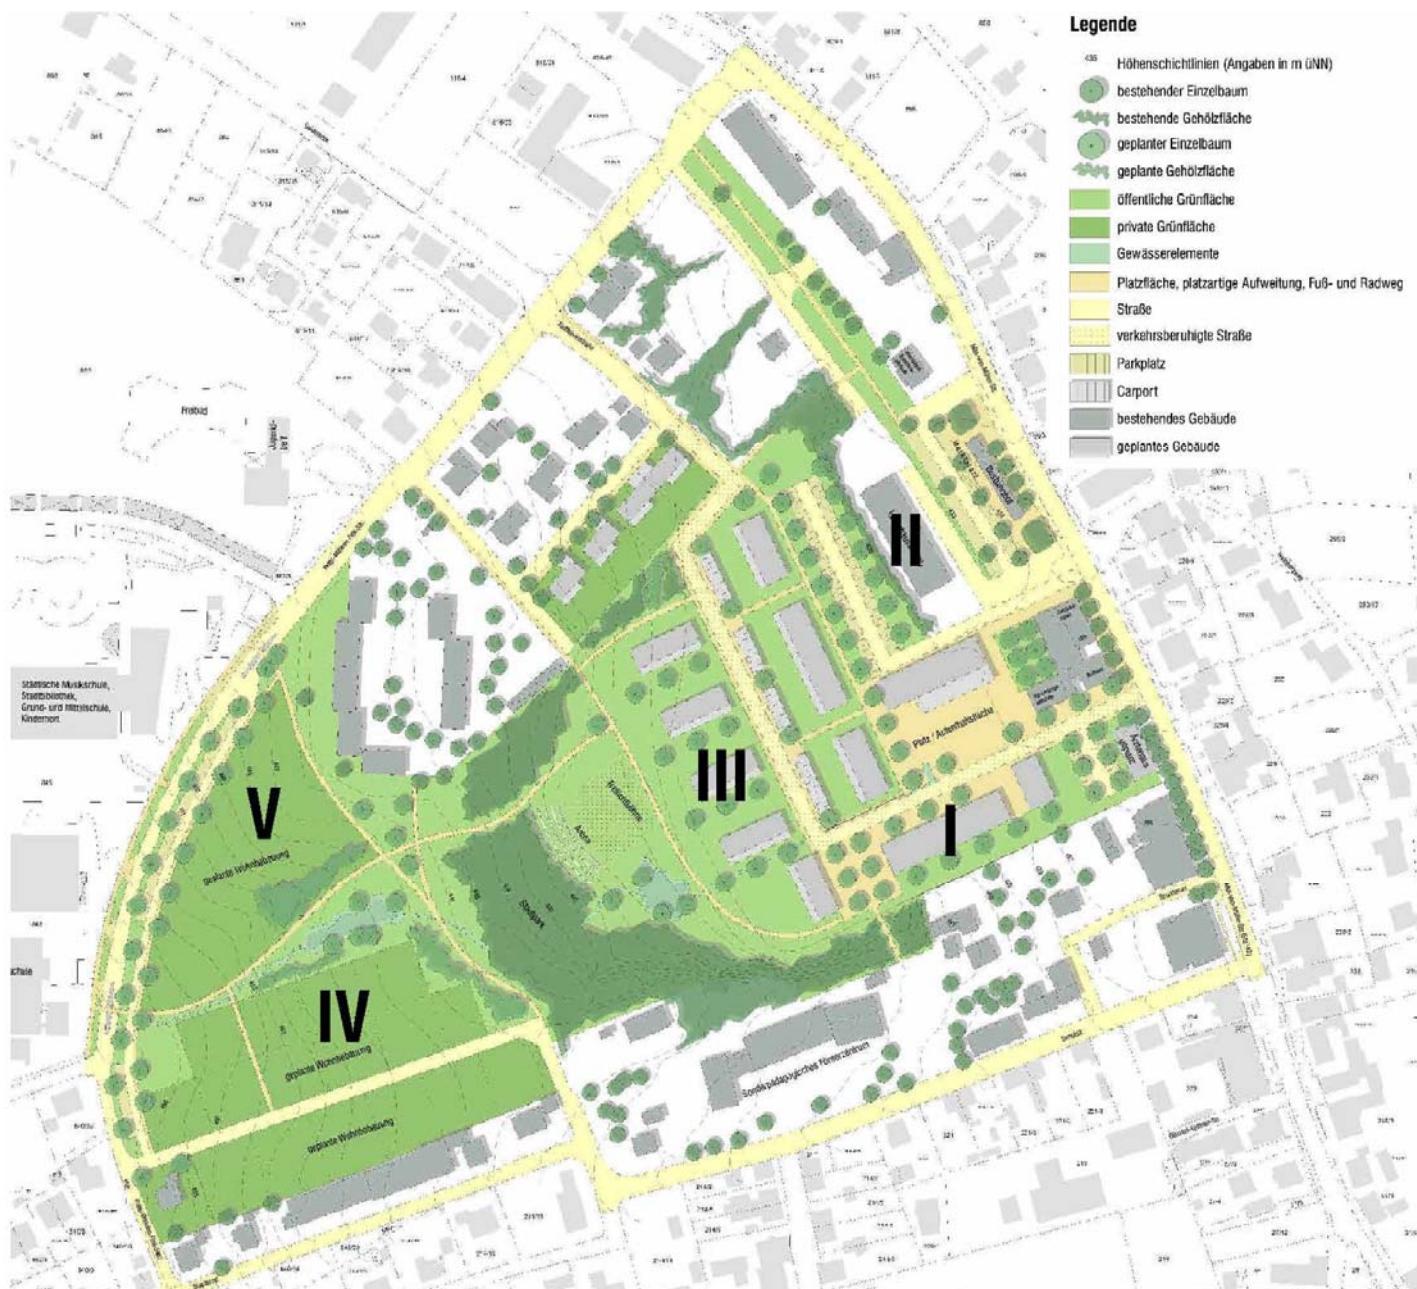

Städtebaulicher Rahmenplan incl. Quartiere